



KORKEUSJÄRJESTELMÄ N2000


1. TIILIKATE	RR33 Musta
2. RÄYSTÄSLAUDAT	RR33 Musta
3. VAAKAPANELI	RR23 Tummanharmaa
4. IKKUNA- JA OVIPUITTEET	RR20 Valkoinen
5. NURKKALAUDAT	RR20 Valkoinen
6. SOKKELI	RR23 Tummanharmaa
LUMIESTEET, VESIKOURUT, SYÖKSYTORVET, TIKKAAT	Musta
IKKUNAT / IKKUNAPELLIT	RR20 Valkoinen
ULKO-OVET PO 301 /	RR20 Valkoinen
KHH ELE-PO1 / TER EPO-A	RR20 Valkoinen

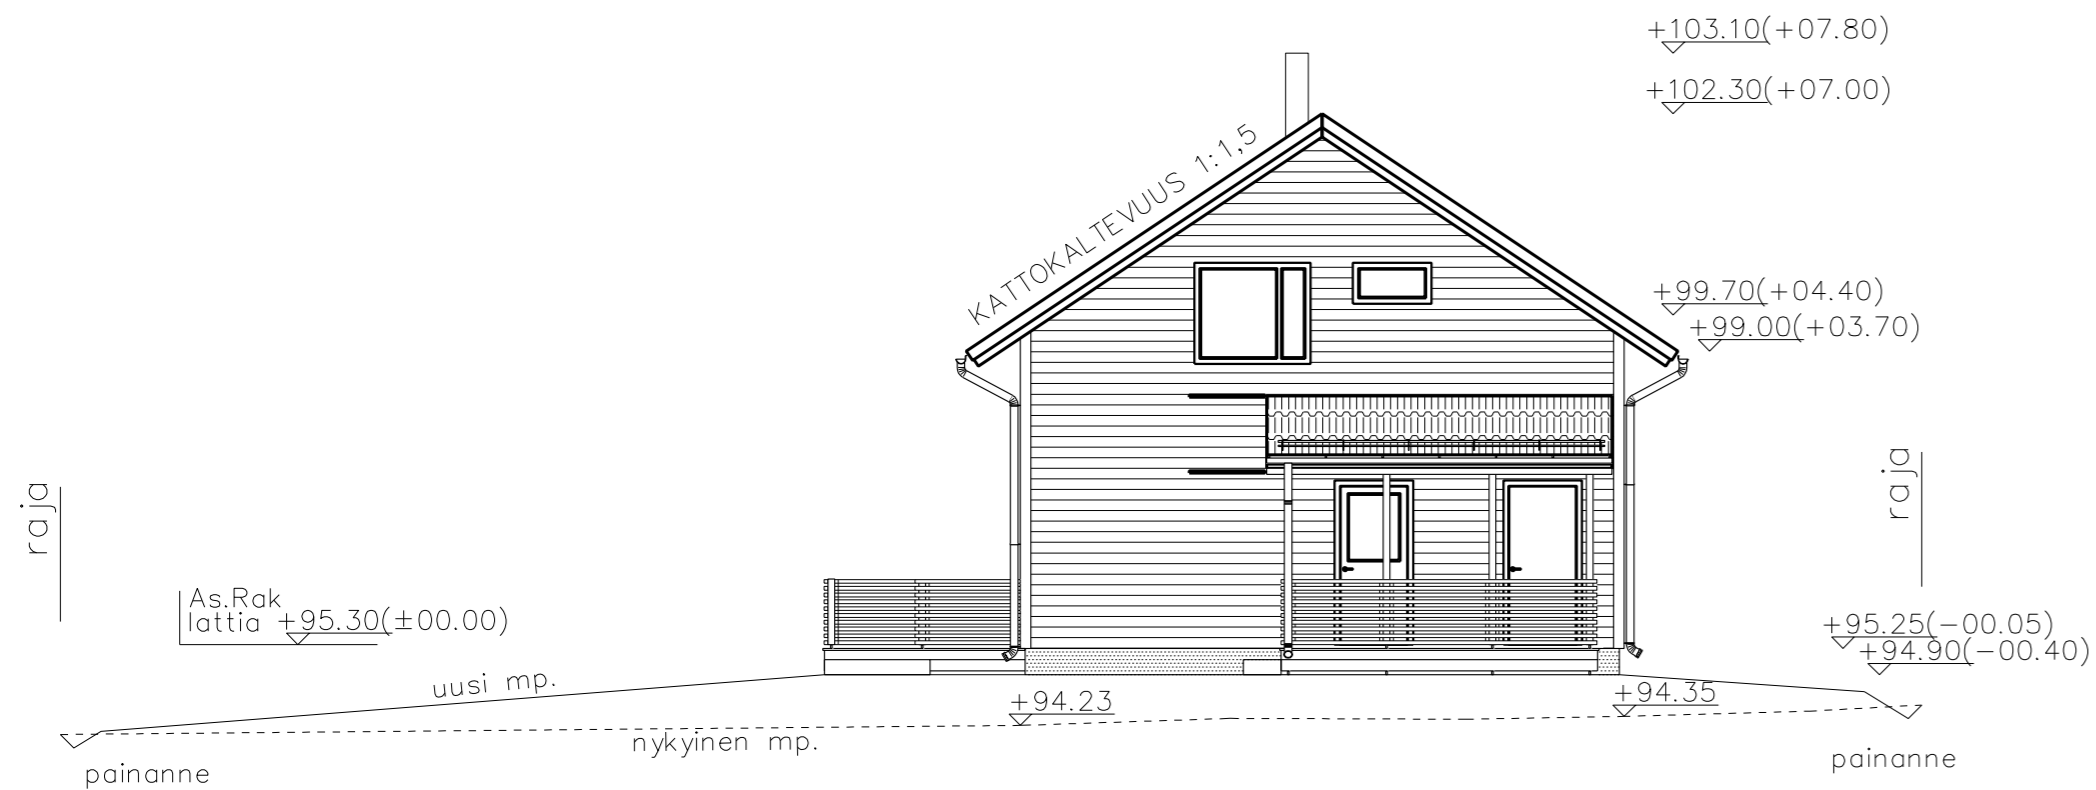


JULKISIVU ITÄÄN

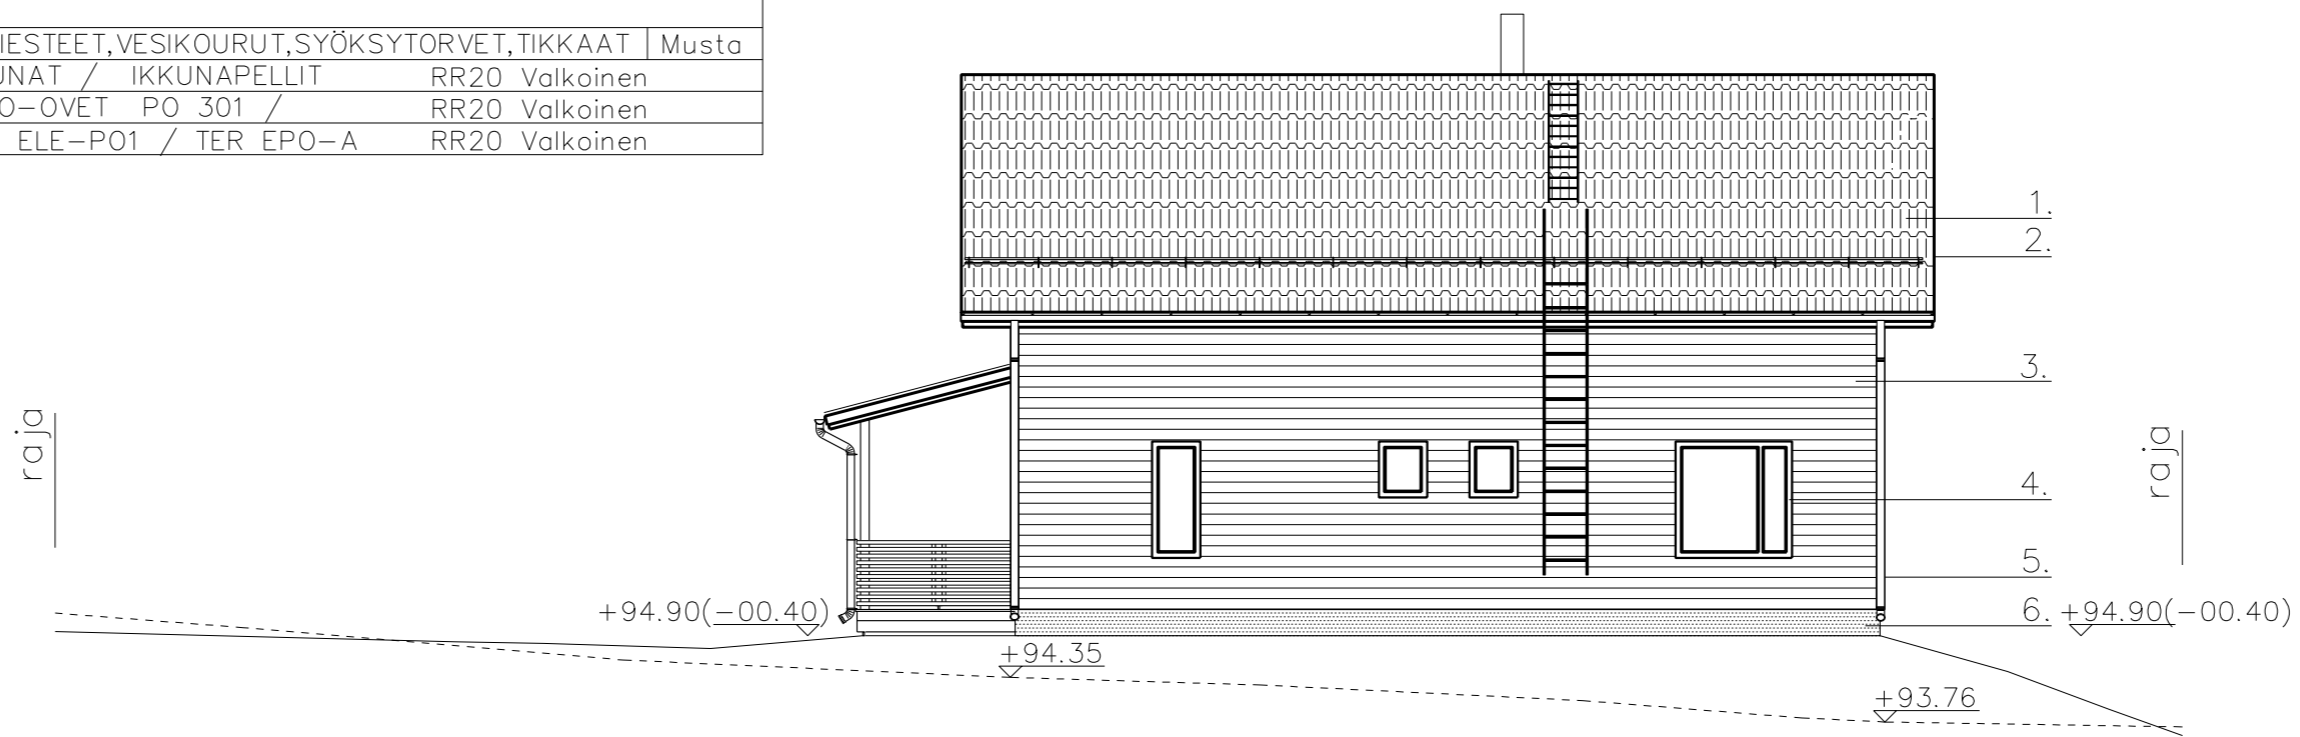

JULKISIVU POHJOISEEN

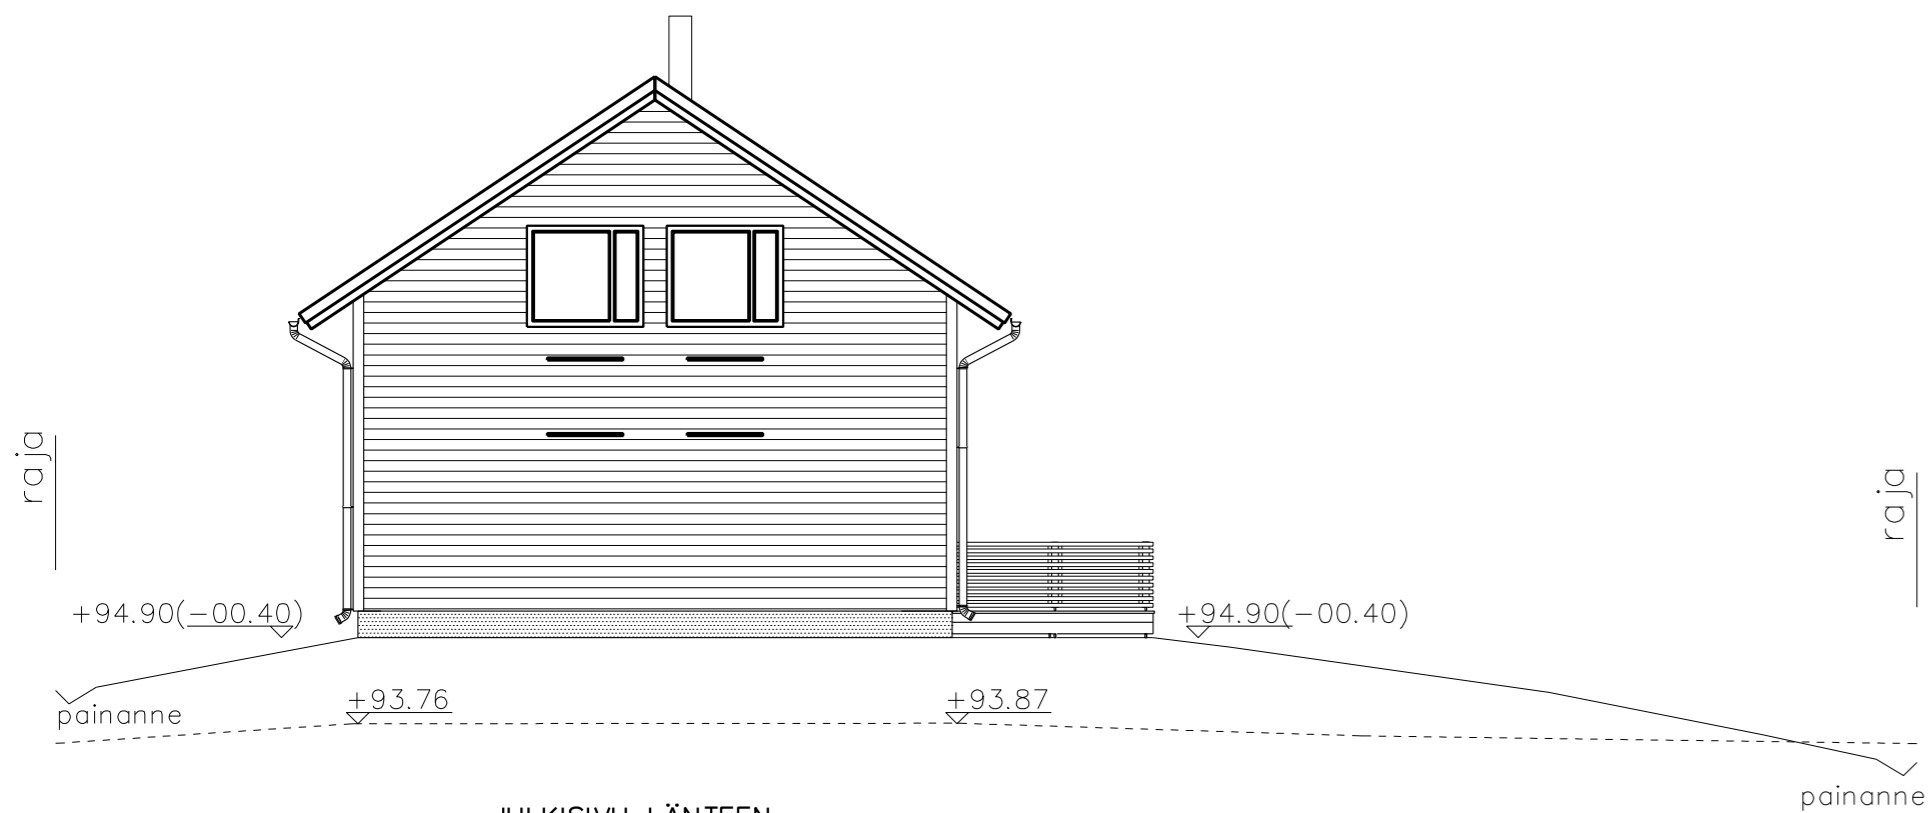

JULKISIVU LÄNTEEN

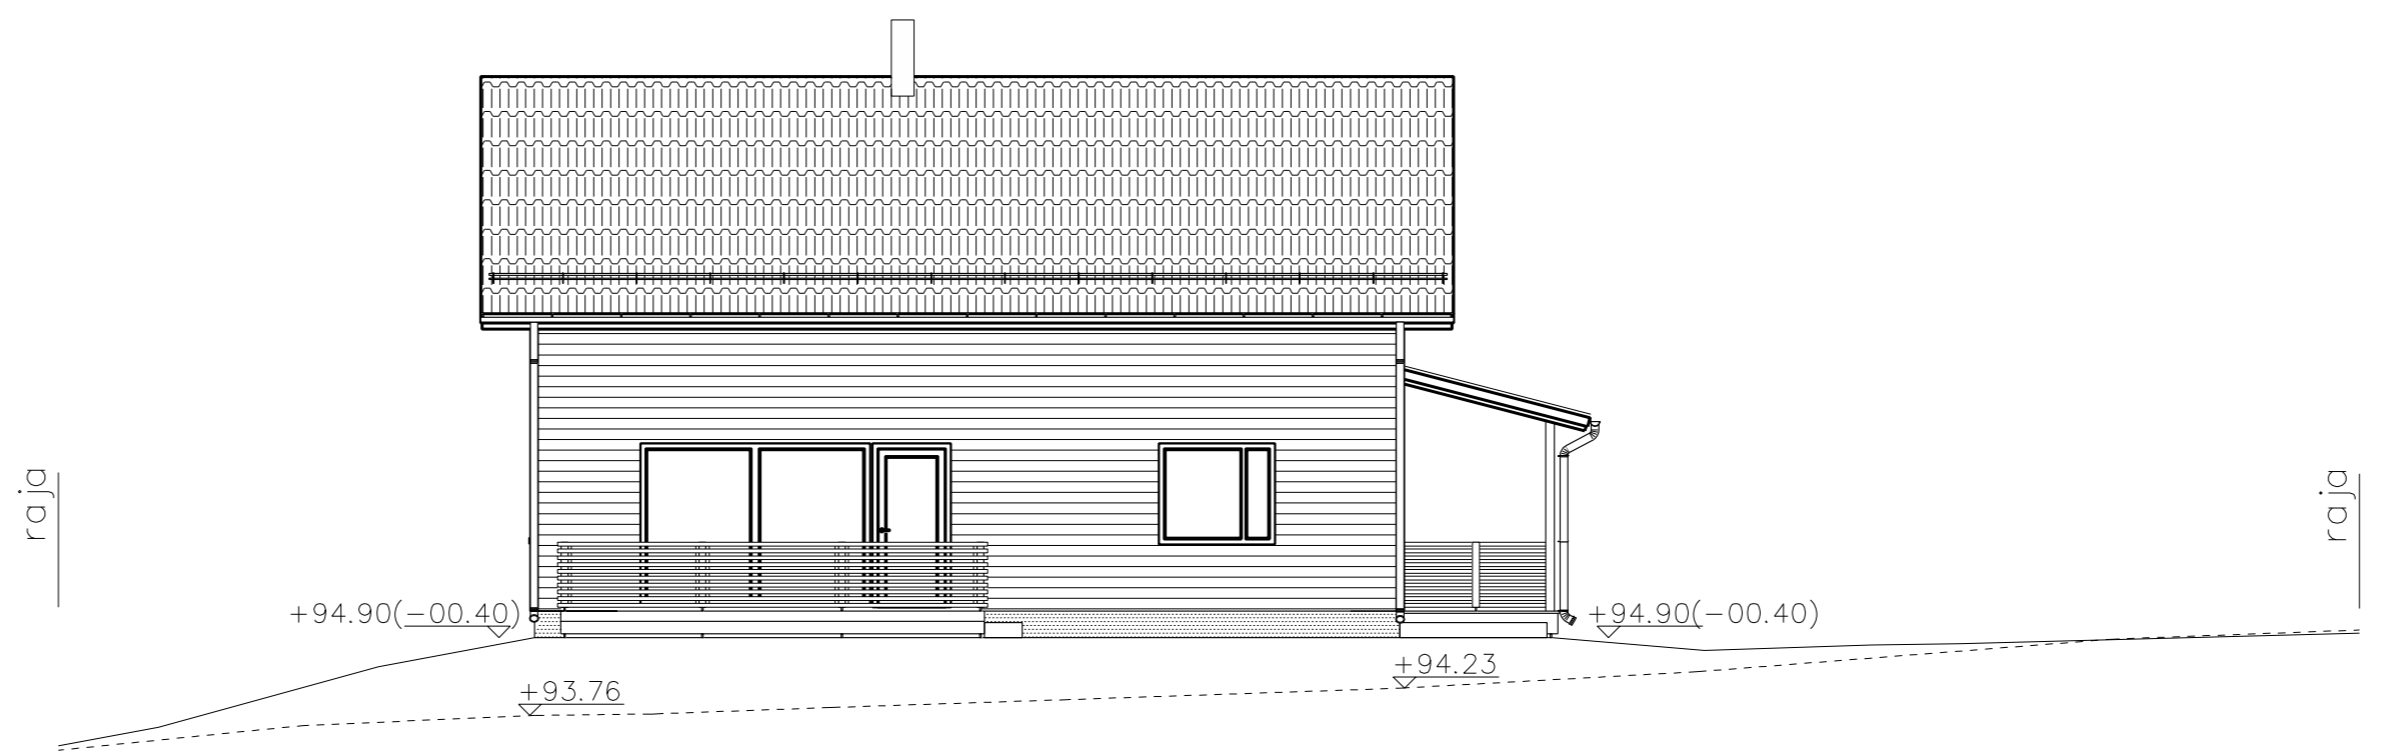

JULKISIVU ETELÄÄN

Hyväksytty 11.06.2019
19-0141-R
Valkeakoski - Rakennusvalvonta
www.lupapiste.fi



TUNN.	LUKUM.	MUUTOS	NIMIM. PVM	
Kaupunginosa	Kortteli/tila	Tontti/nro	Viranomaisen merkintöjä	
Rakennustoimenpide	UUDISRAKENNUS	Rakennuskohde	Piirustuslaji	Juoks.no
			PÄÄPIIRUSTUS	4
			Piirustuksen sisältö	Mittakaavat
			JULKISIVUT	1:100
			Suunnittelu- ja piirustusnumero	Muutos
			ARK /03A	
Päiväys, suunnittelija, nimen selvitys ja koulutus			Yhteyshenkilö	Tiedosto
6.6.2019				