


Kerrosala 250mm seinäpaksudella
 Asunto 1 krs 90,5 m²
 Asunto 2 krs 74,5 m²
 Autotalli/varasto 59,8 m²
 yht. 225,0 m²

RAKENNUSOIKEUSLASKELMA
 Tontin pinta-ala 812 m²
 Rakennusoikeus 280 m²
 Käytetty rakennusoikeus 225 m²
 Rakennusoikeutta jäljellä 55 m²

Kokonaiskerrosala
 Asunto 1 krs 92,5 m²
 Asunto 2 krs 76,5 m²
 Autotalli/varasto 59,8 m²
 yht. 229,0 m²

Rakennuksen paloluokka P3
 Liitetään kunnalliseen vesi- ja viemäriverkostoon
 Rakennuksen sijainti ja korkeusasema tarkistettava rakennuspaikalla
 Tontti rajataan kaikilta rajoilta puuaidalla JS Jätesäiliö

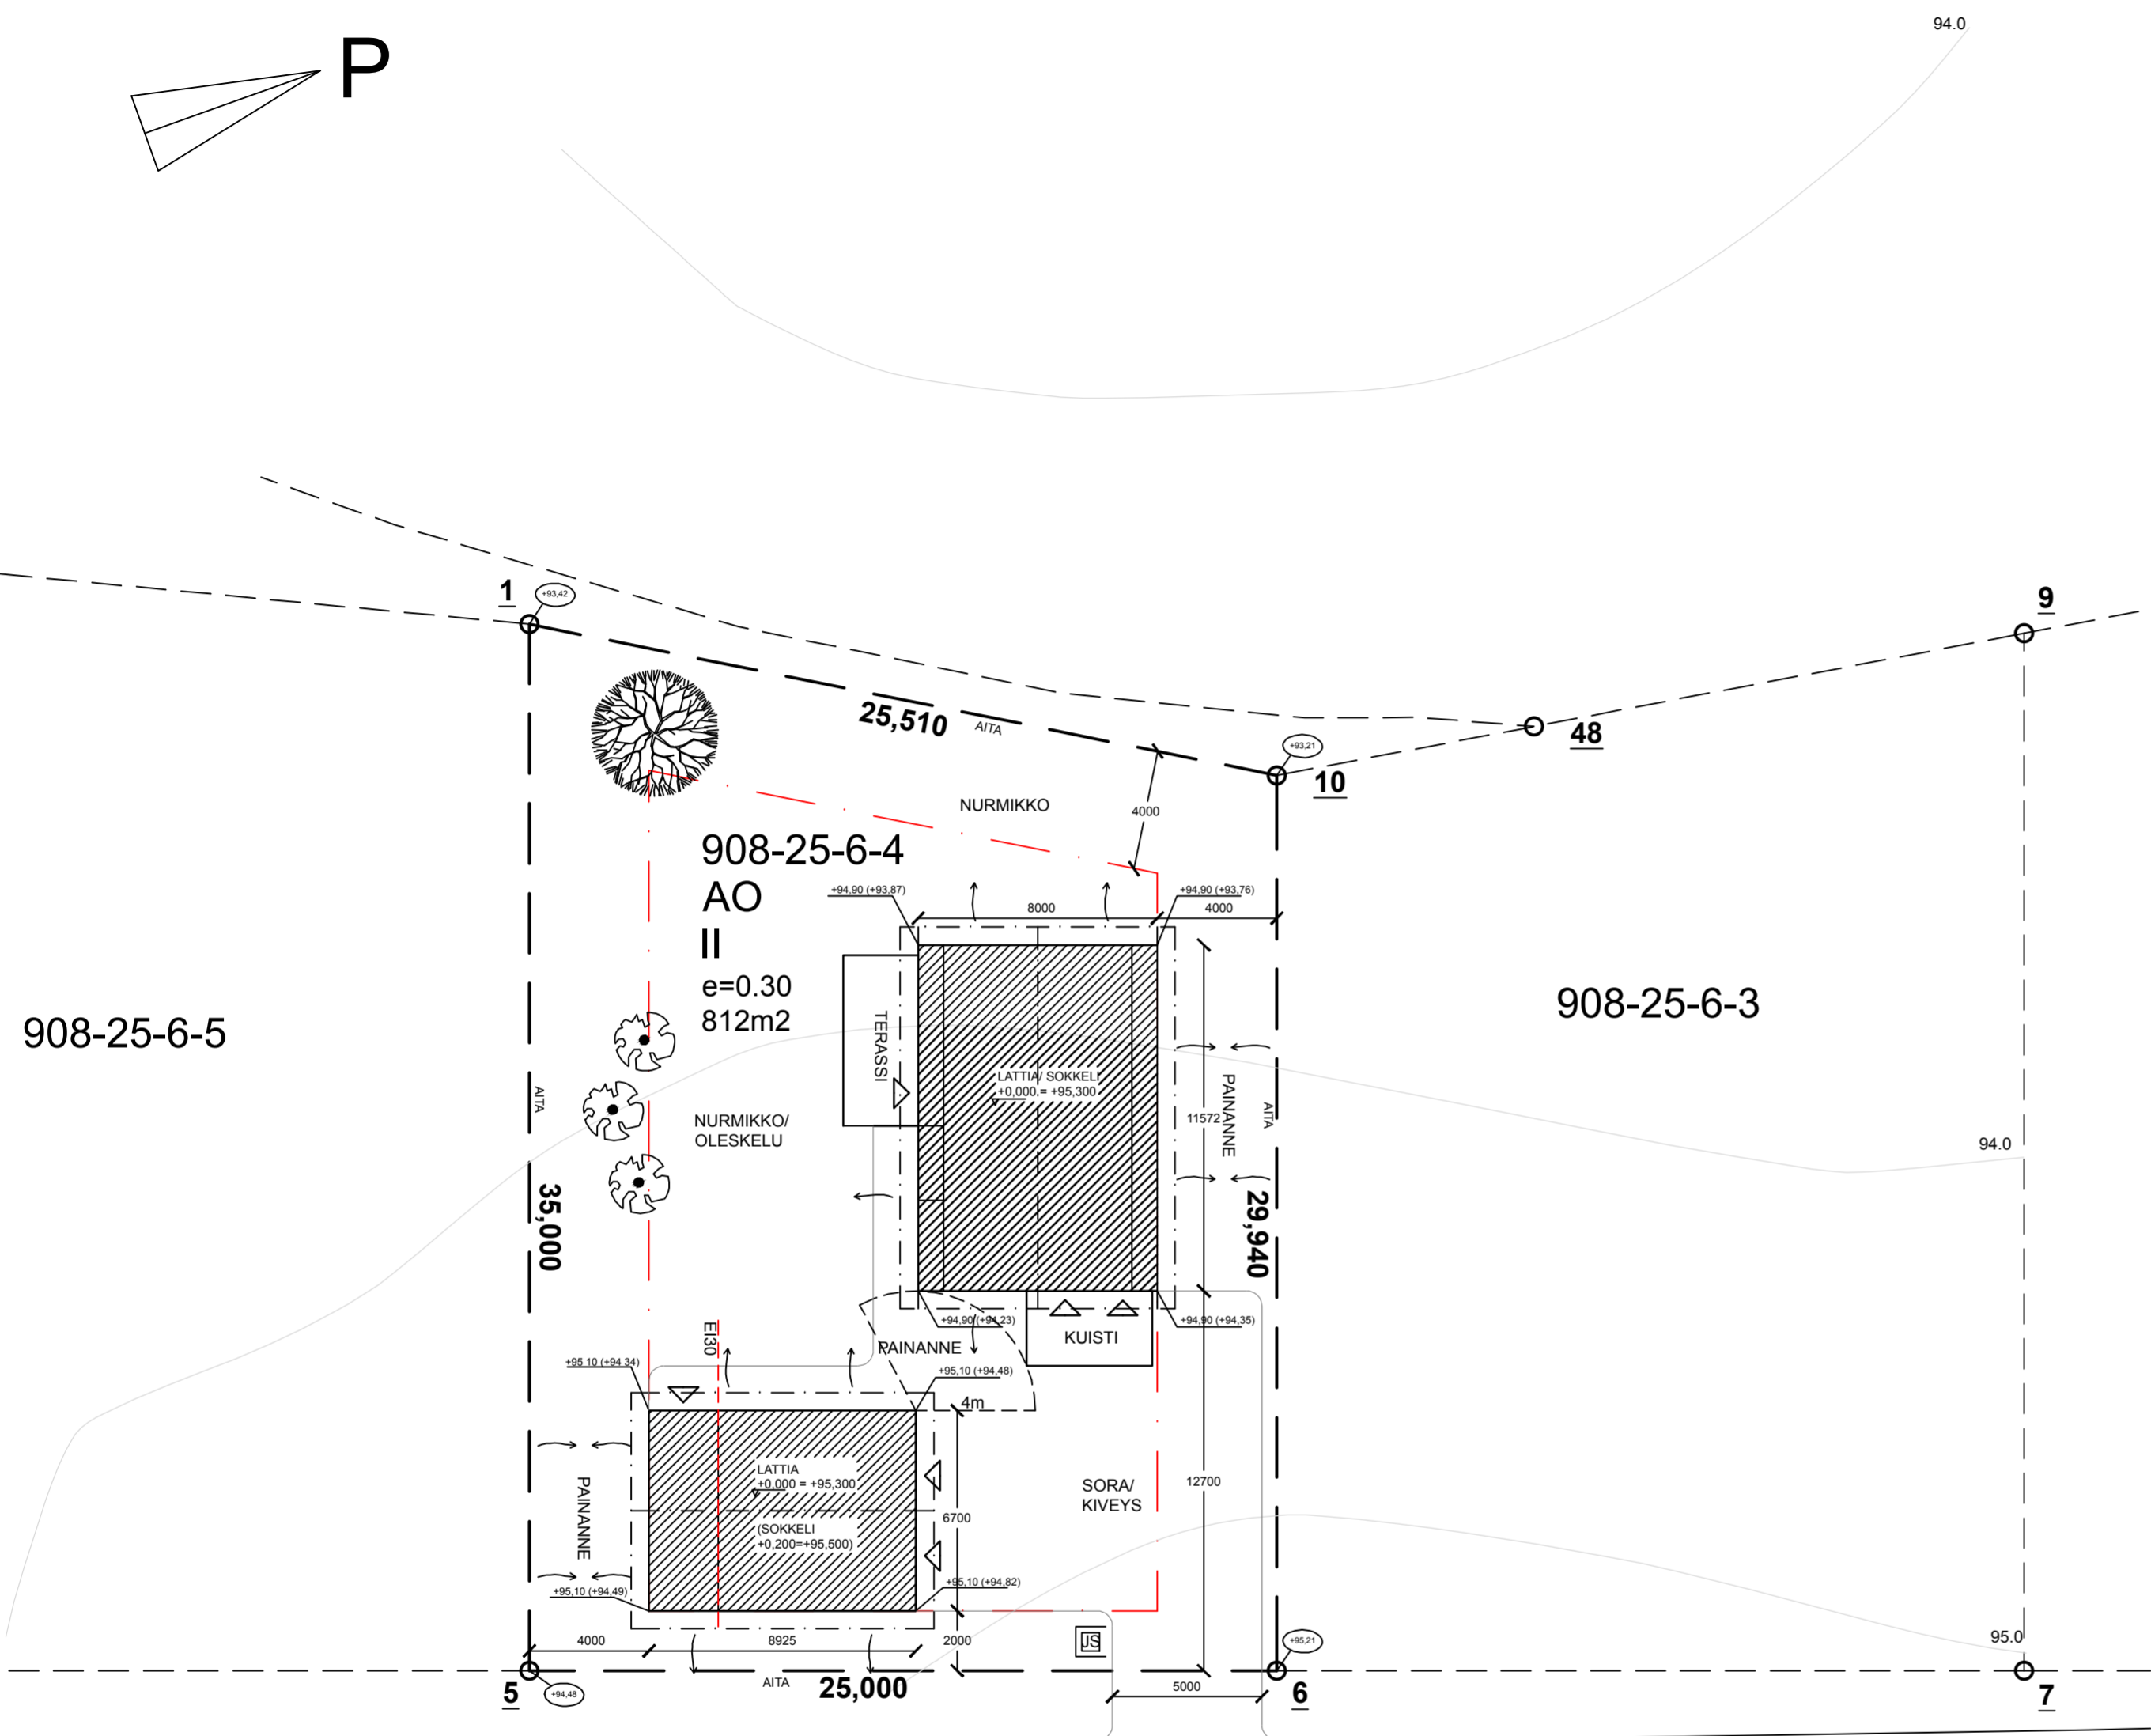

ANTTILANKATU



Hyväksytty 11.06.2019
 19-0141-R
 Valkeakoski - Rakennusvalvonta
 www.lupapiste.fi

Muutos Lkm	Aihe	Pvm	Tekijä
------------	------	-----	--------

Kaupunginosa 908-25	Kortteli/tila 6	tontti/nro 4	viranomaisten merkintä
rakennustoimenpide UUDISRAKENNUS			piirustuslaji PÄÄPIIRUSTUS
rakennuskohteen nimi ja osoite			sisältö ASEMAKUVA
suunnittelija			mittakaavat 1:200
allekirjoitus		työnumero	yhteyshenkilö
suun ala/piir nro		piirtäjä	muutospvm
ARK			muostunnus