


LEIKKAUS A-A

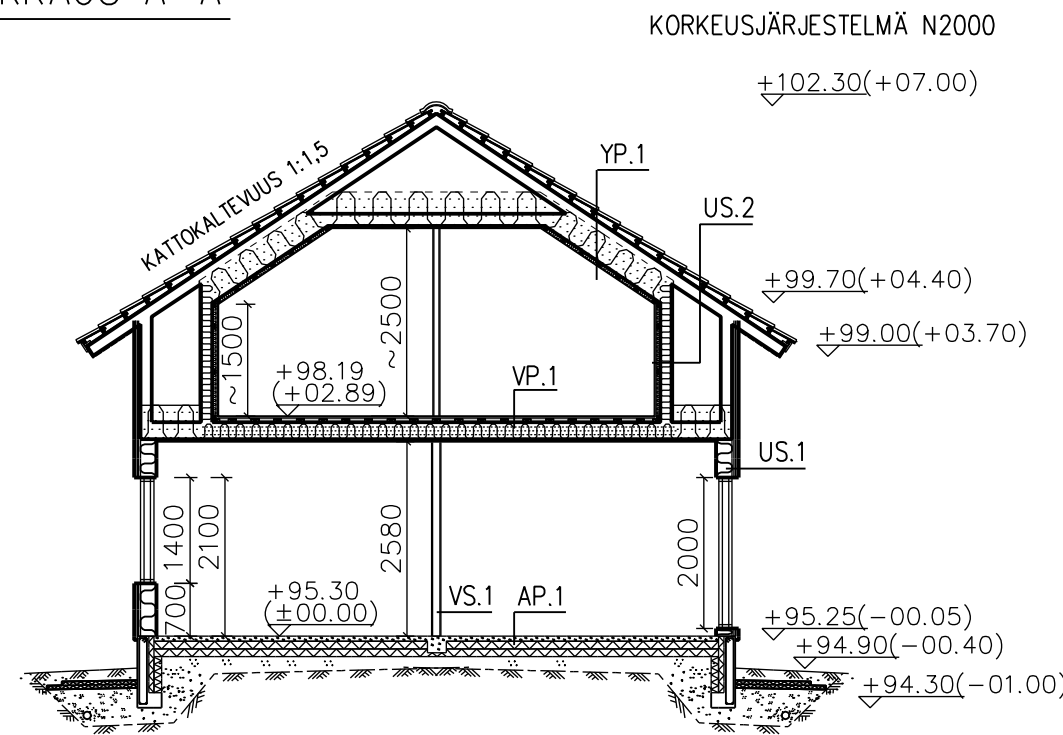

YP. 1

TIILIKATE
RUOTEET 50x50 K n. 350
RIMAT 20x50
ALUSKATE
KATTORISTIKOT K 900
- TUULETUS (VINOLLA OSALLA 100mm)
SELLUVILLA 450 mm
HÖYRYNSULKUMUOVI 0,2 mm
HARVALAUDOITUS 22x100 K 300
PANELI 12x120
U-ARVO 0,09 W/m²K

VP. 1

PINNOITE
PONTATTU LASTULEVY 22 mm
KOOLAUS 50x100 K 300
VÄLIPOHJAPALKKI 48x223 K 900
- SELLUVILLA 100 mm
RAKENNUSPAPERI
HARVALAUDOITUS 22x100 K 300
PANELI 12x120

AP. 1

PINNOITE
MAANVARAINEN BETONILAATTA 80-100 mm
STYROX EPS 100 100+100 mm
KAPILLAARIKATKOSEPELI 8-16mm, 250mm
(SEPELKERROKSESSA RADONIMUPUTKISTO 100mm)
TIIVISTETTY SORA/MURSKE väh. 200 mm
U-ARVO 0,15 W/m²K


US. 1

ULKOVERHOUSPANELI 23x140
HARVALAUTA 22x100 K 600
PYSTYRIMOTUS 20x50 K 600
TUULENSUOJALEVY 25 mm
RUNKO 48x198 K 600
- MIN.VILLA 100+100 mm
HÖYRYNSULKUMUOVI 0,2 mm
KIPSILEVY 13 mm
U-ARVO 0,17 W/m²K

US. 2

TIILIKATE
RUOTEET 50x50 K n. 350
RIMAT 20x50
ALUSKATE
KATTORISTIKOT K 900
- TUULETUS
TUULENSUOJALEVY 25 mm
LISÄRUNKO 48x48
- MIN.VILLA 50 mm
RUNKO 48x148 K 600
- MIN.VILLA 150 mm
HÖYRYNSULKUMUOVI 0,2 mm
KIPSILEVY 13 mm
U-ARVO 0,17 W/m²K

RAKENNELEIKKAUS

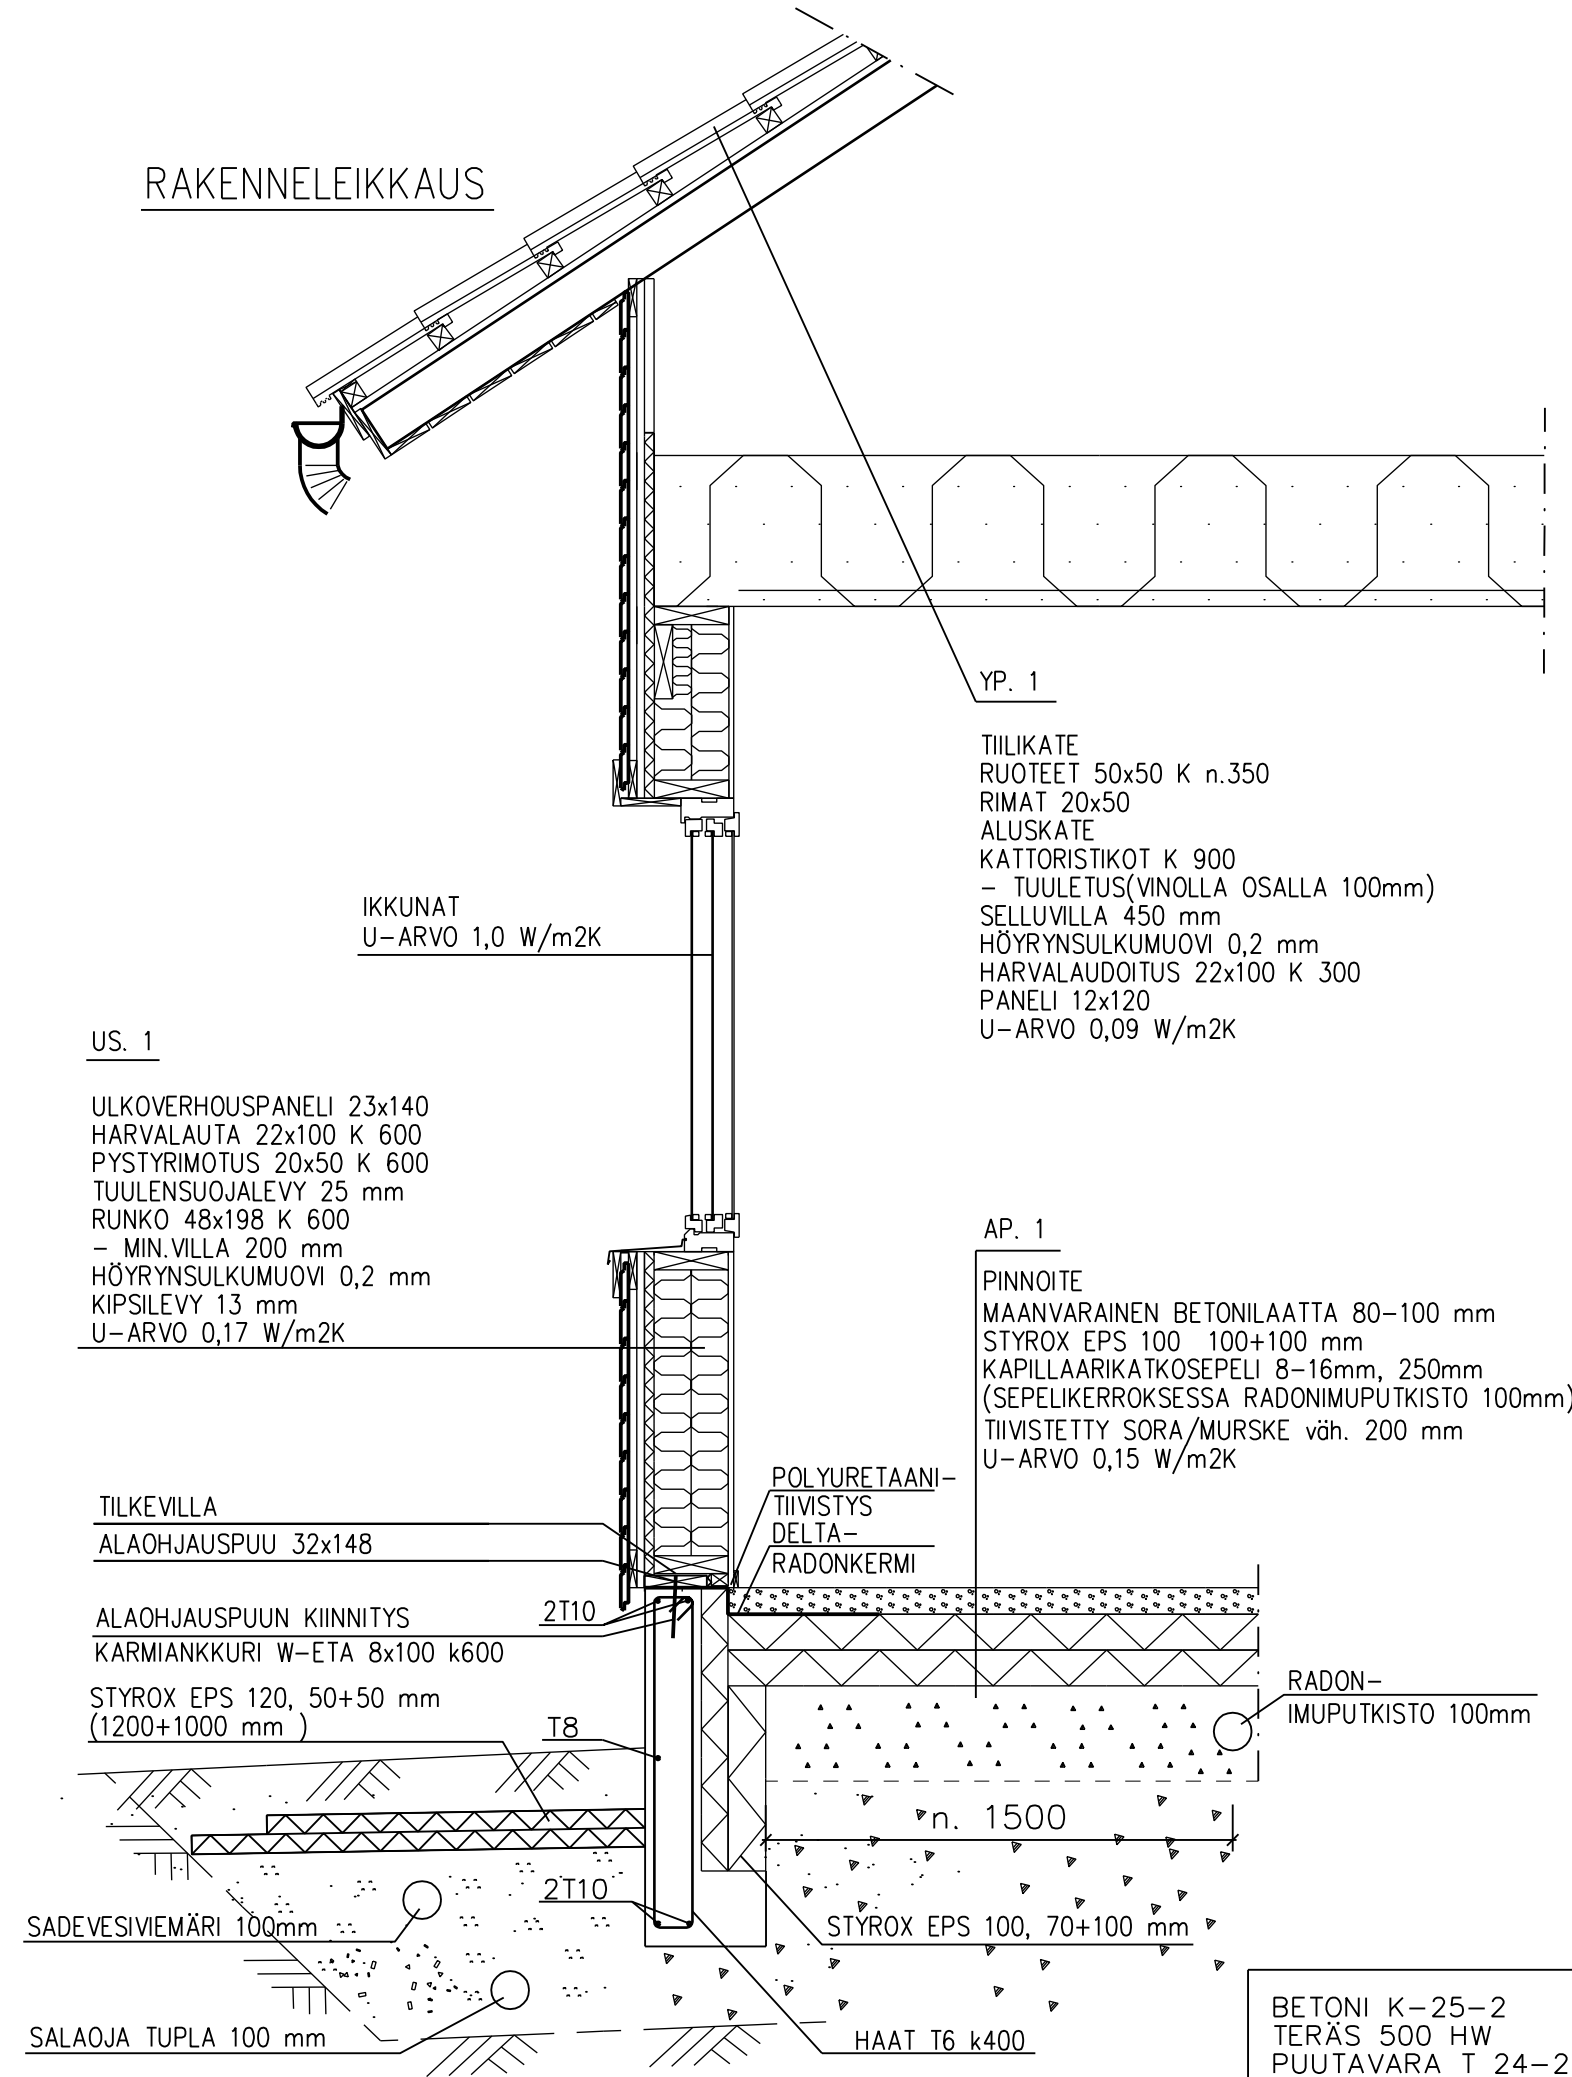

US. 1

ULKOVERHOUSPANELI 23x140
HARVALAUTA 22x100 K 600
PYSTYRIMOTUS 20x50 K 600
TUULENSUOJALEVY 25 mm
RUNKO 48x198 K 600
- MIN.VILLA 200 mm
HÖYRYNSULKUMUOVI 0,2 mm
KIPSILEVY 13 mm
U-ARVO 0,17 W/m²K

TILKEVILLA

ALAOHJAUSPUU 32x148

ALAOHJAUSPUUN KIINNITYS 2T10
KARMIANKKURI W-ETA 8x100 k600
STYROX EPS 120, 50+50 mm
(1200+1000 mm)

SADEVESIVIEMÄRI 100mm

SALAOJA TUPLA 100 mm

POLYURETAANI-TIIVISTYS DELTA-RADONKERMI

AP. 1

PINNOITE
MAANVARAINEN BETONILAATTA 80-100 mm
STYROX EPS 100 100+100 mm
KAPILLAARIKATKOSEPELI 8-16mm, 250mm
(SEPELKERROKSESSA RADONIMUPUTKISTO 100mm)
TIIVISTETTY SORA/MURSKE väh. 200 mm
U-ARVO 0,15 W/m²K

BETONI K-25-2
TERÄS 500 HW
PUUTAVARA T 24-2



Hyväksytty 11.06.2019

19-0141-R

Valkeakoski - Rakennusvalvonta

www.lupapiste.fi

TUNN.	LUKUM.	MUUTOS	NIMIM.	PVM
Kaupunginosa	Kortteli/tila	Tontti/nro	Viranomaisten merkintöjä	
Rakennustoimenpide	Pääpiirustus	Juoks.no		
Rakennuskohde	Piirustuksen sisältö	Mittakaavat		
OMAKOTITALO	LEIKKAUS A-A	1:100		
	RAKENNELEIKKAUS	1:20		
	Suunnitteluala, työnnumero ja piirustuksen numero	Muutos		
	ARK	/01		
Päiväys, suunnittelija, nimen selvennys ja koulutus	Yhteyshenkilö	Tiedosto		
15.05.2019				