


K1


YP 1

BETONIKATTOTILI
RUOTEET 48x48
KOROTUSRIMA 20x50
ALUSKATE
NR-KATTORISTIKOT
PUHALLUSVILLA 450mm
HÖYRYNSULKUMUOVI 0,2mm
KOOLAUS 20x100 k300
SISÄVERHOUSLEVY / -PANEELI

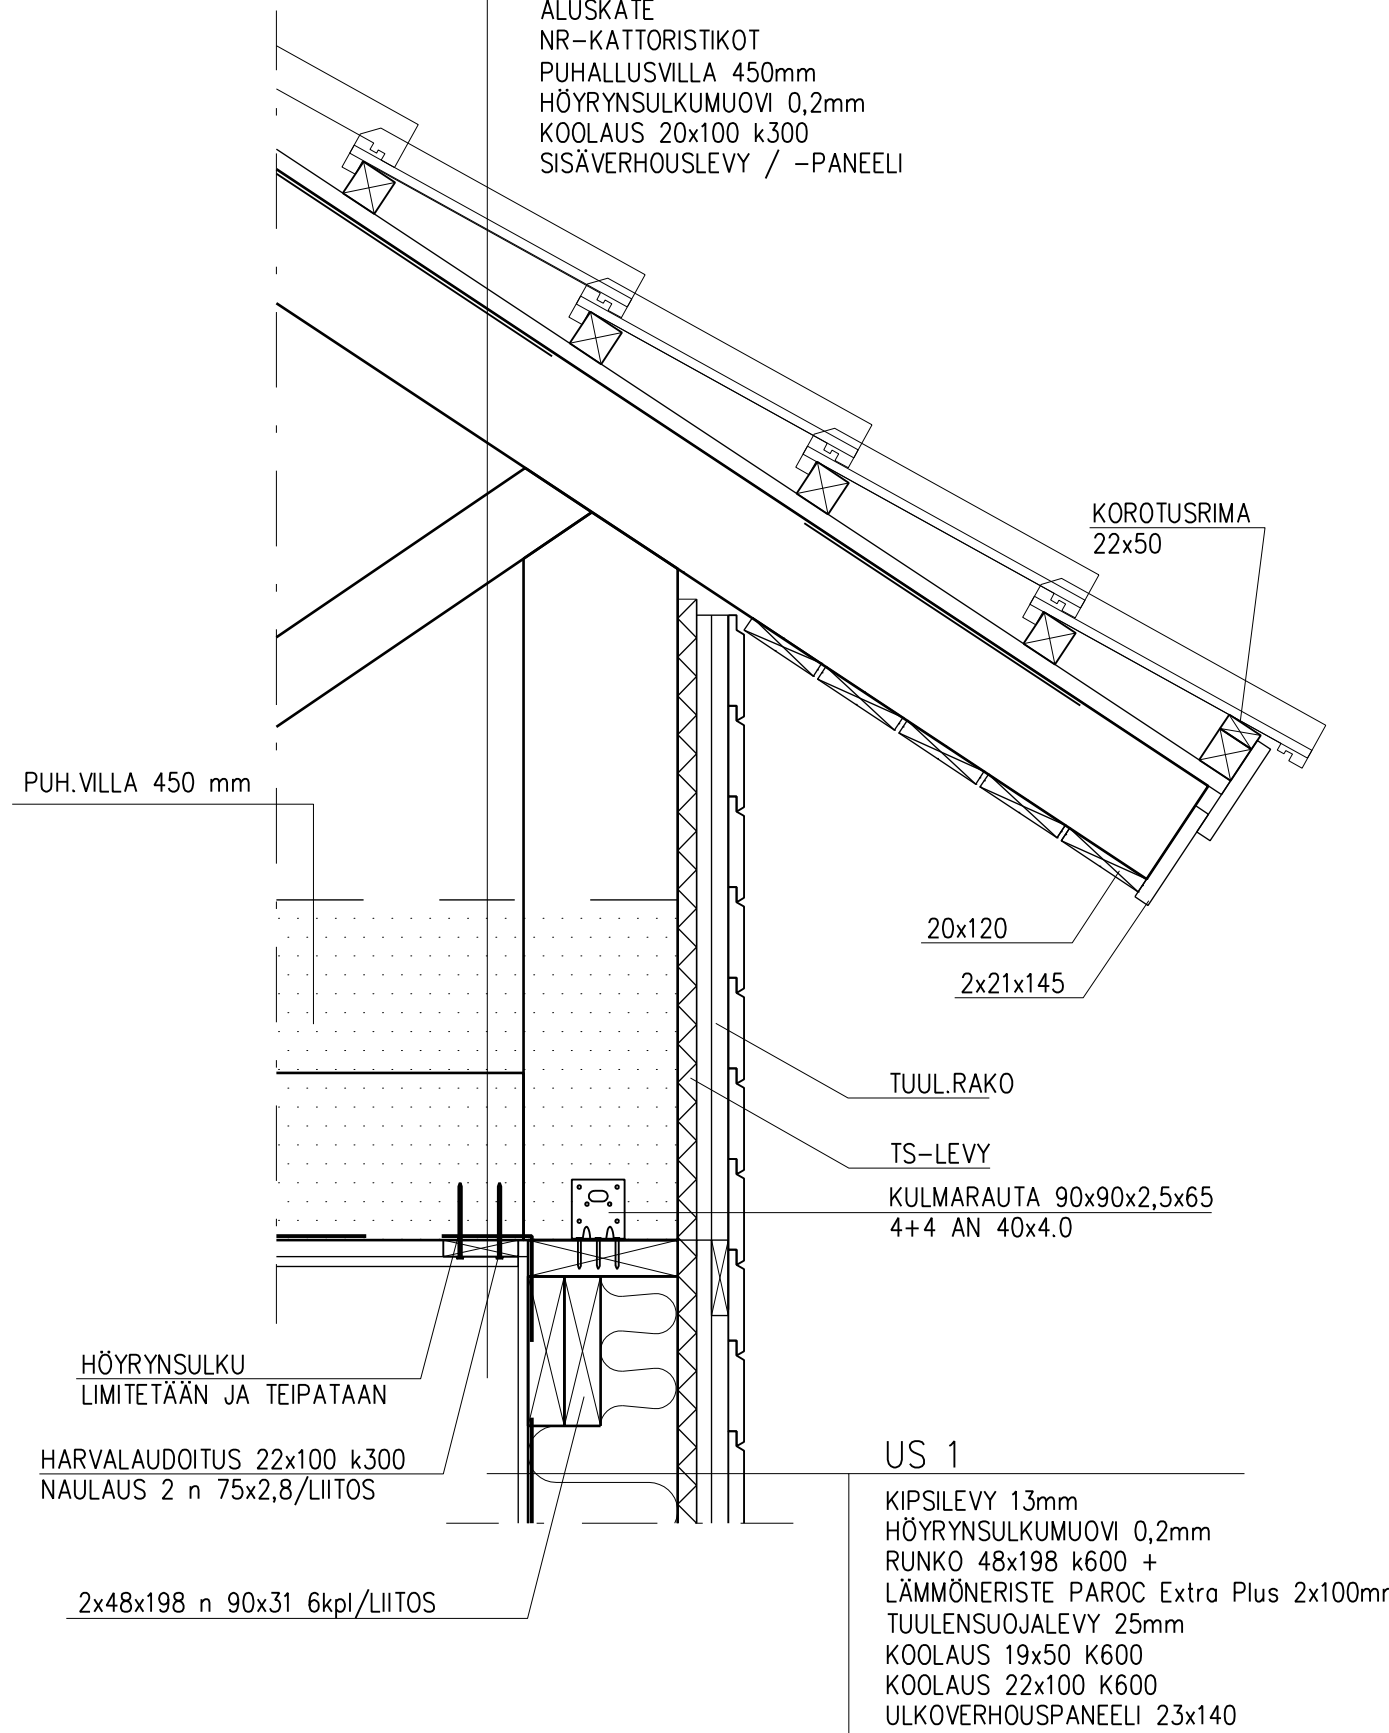


K2

YP 1

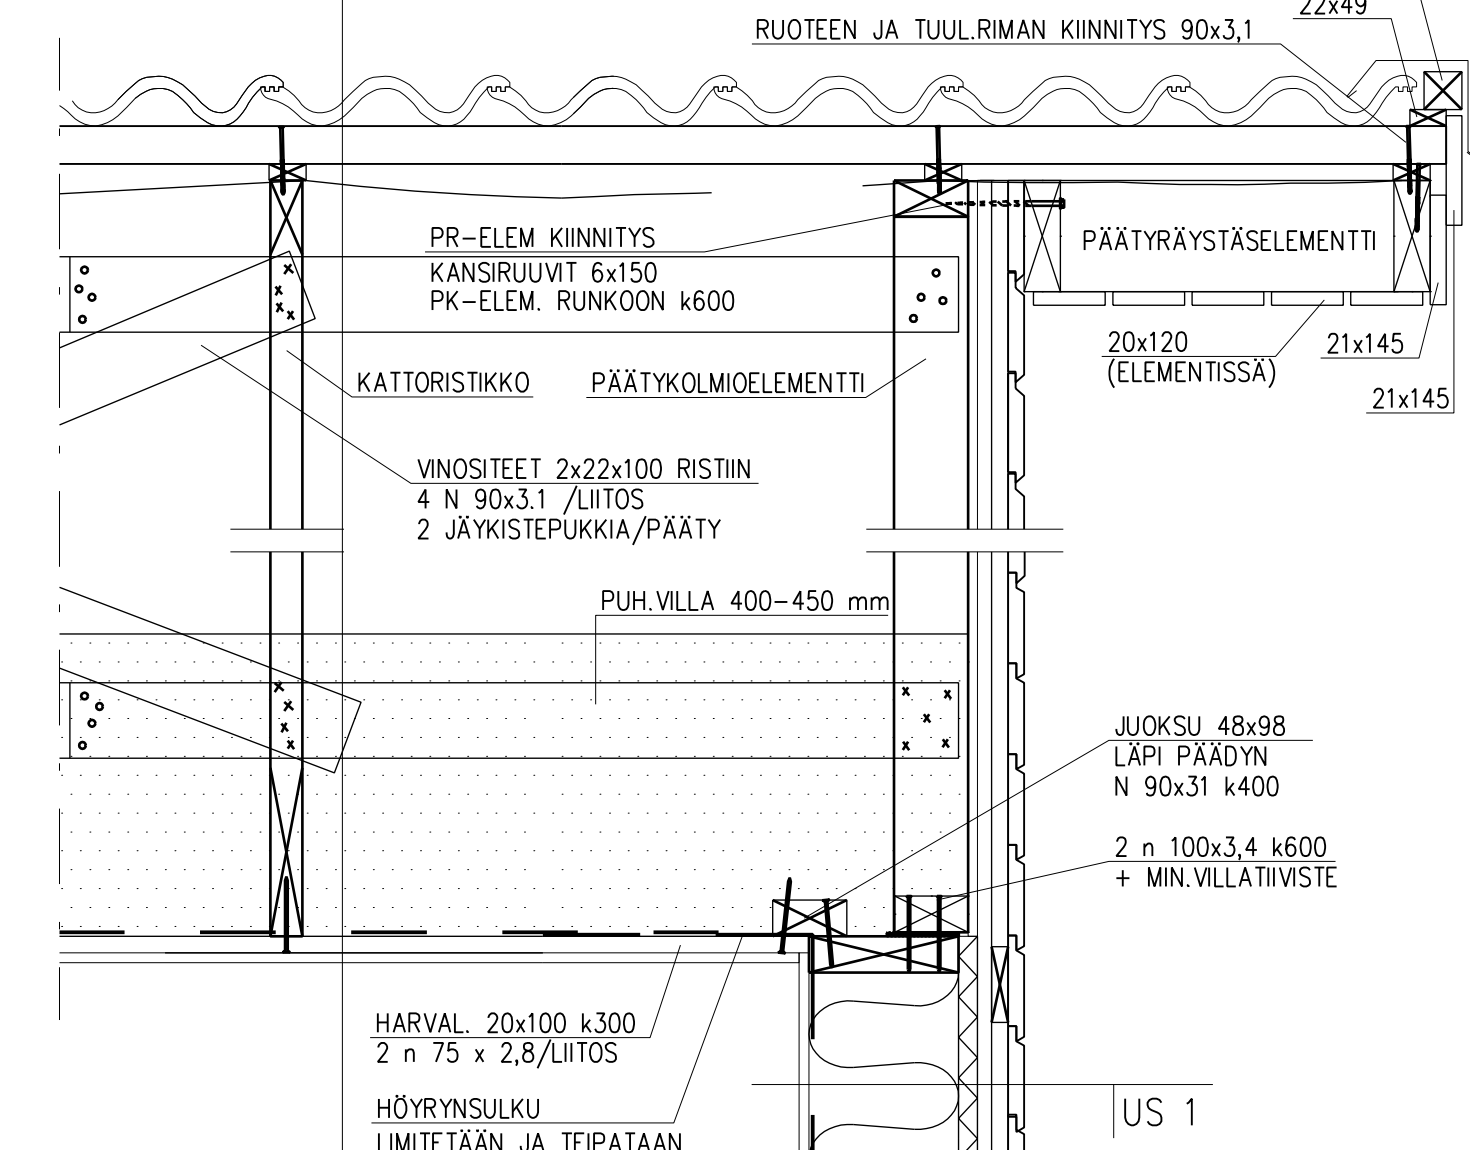


K3

(KANTAVA VÄLISEINÄ)

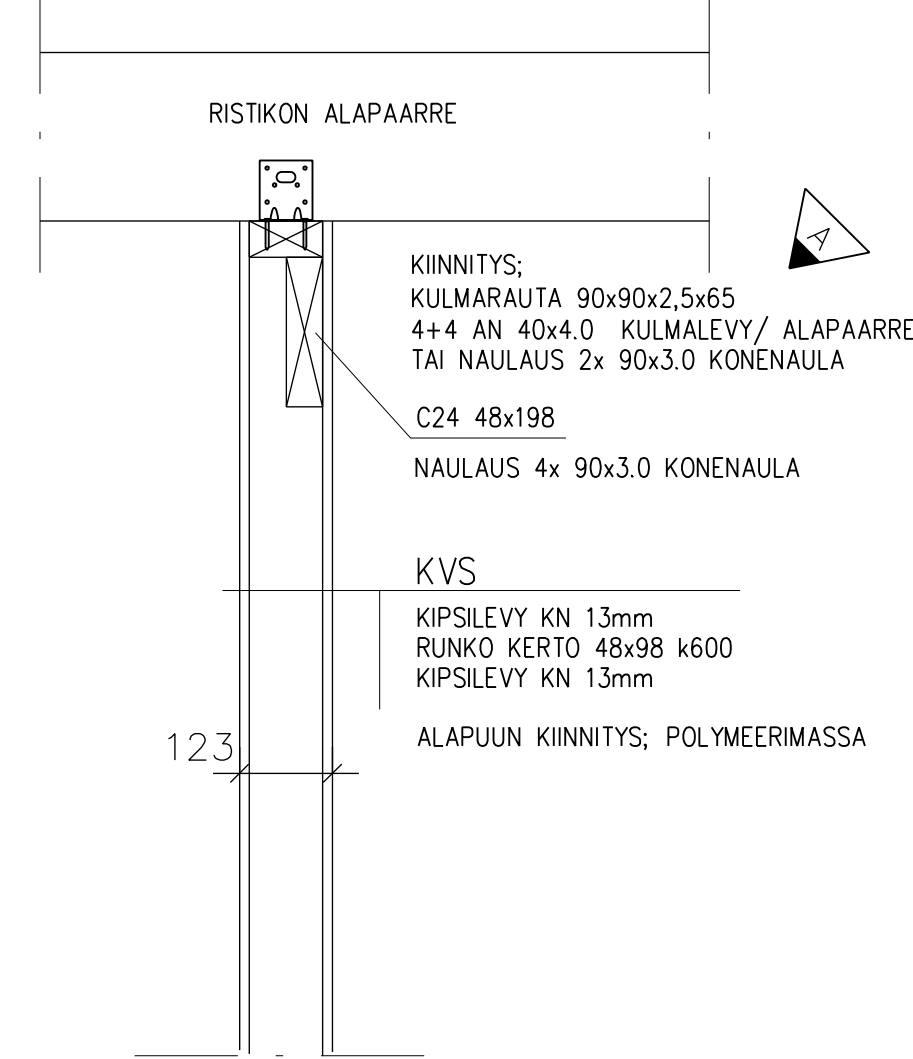

K4

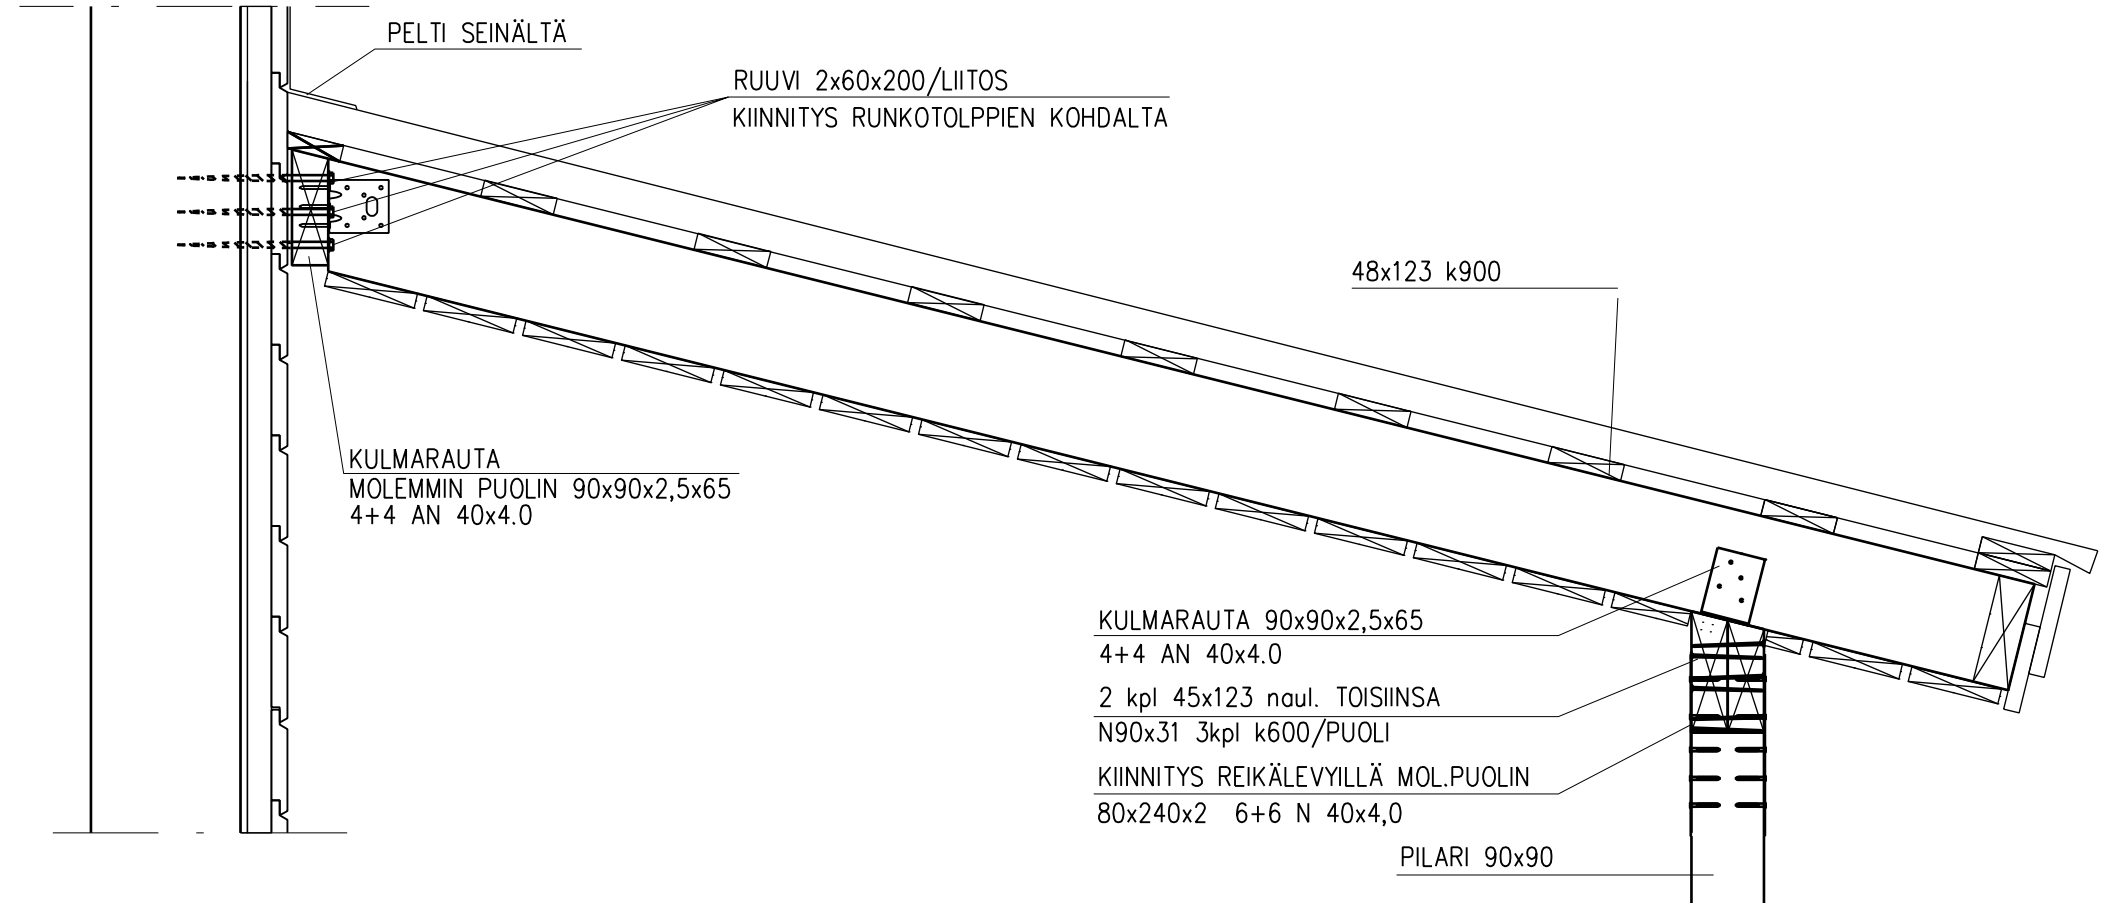

TUNN.	LUKUM.	MUUTOS	NIMIM.	PVM
Kaupunginosa	Kortteli/tila	Tontti/nro	Viranomaisten merkintä	
Rakennustoimenpide	UUDISRAKENNUS	Piirustuslaji	RAKENNEPIIRUSTUS	Juoks.no 4
Rakennuskohde	OMAKOTITALO	Piirustuksen sisältö	KATTORAKENNELEIKKAUKSET	Mittakaavat 1:10
Suunnitteluala, työnnumero ja piirustuksen numero			Muutos	
RAK			Tiedosto	Kattorakenne