

KERROSALA 60 m²
TILAVUUS 190 m³

PALOLUOKKA P3




Hyväksytty 11.06.2019

19-0141-R

Valkeakoski - Rakennusvalvonta

www.lupapiste.fi

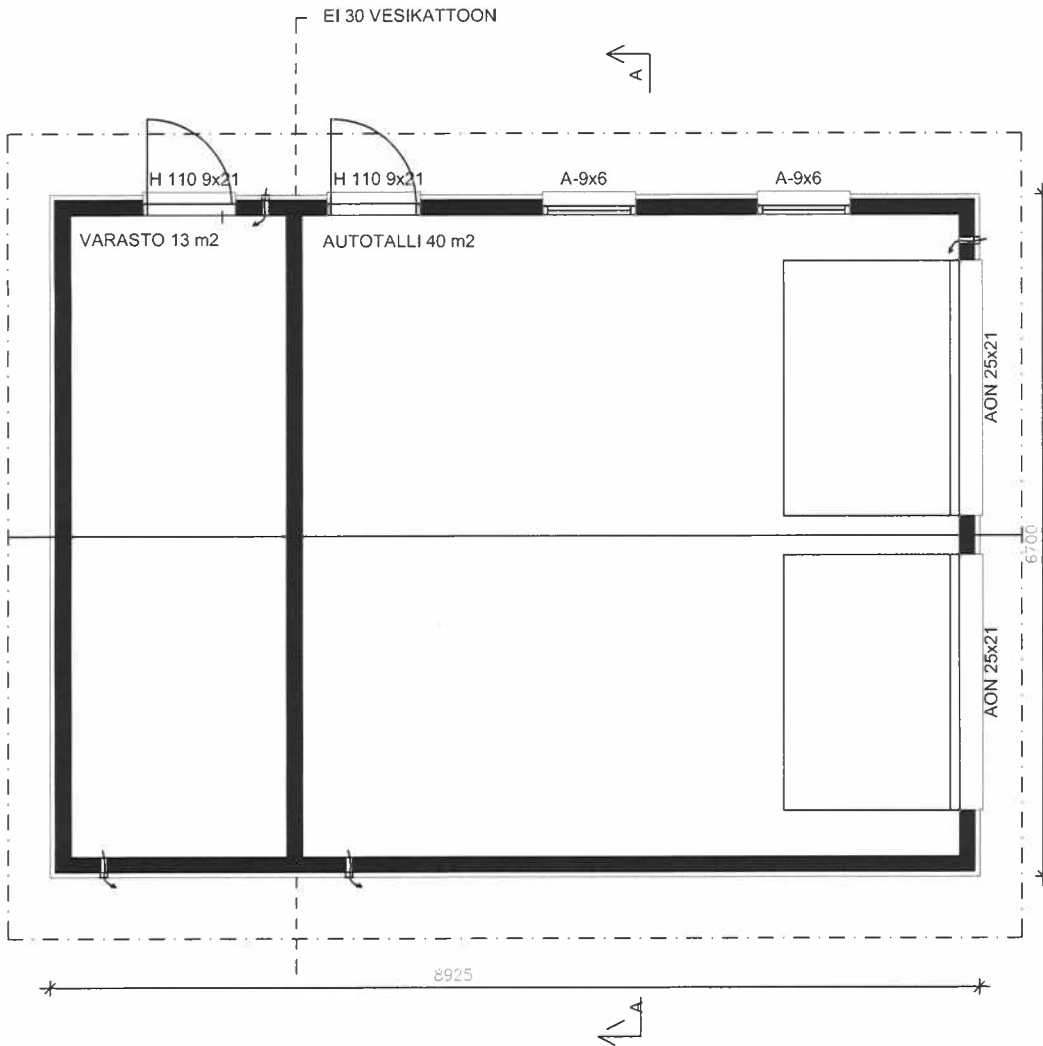

K.osa/Kylä 908-25	Korttel/Tila 6	Tontti/Rn:o 4	Viranomaisten merkintöjä varten
Rakennustoimionpide UUDISRAKENNUS			Piirustusleji PÄÄPIIRUSTUS
Rakennuskohteen nimi ja osoite [REDACTED]			Piirustuksen sisältö POHJAPIIRUSTUS
			Mittakaava 1:50
			ARK
Suunnittelija [REDACTED]	Allekirjoitus [REDACTED]	Pvm. 30.4.2019	