


KOROT:
 SOKKELIN YLÄPINNAN TASO +0,00
 LATTIAN TASO -0,20 = _____

SIVUSEINIEN KÄYNTIOVIEN LIITTYMINEN LEIKKAUKSEN 2-2 MUKAISESTI
 SIJAINNIT ARK. SUUNNITELMIEN JA SEINIEN RUNKORAKENTEIDEN MUKAISESTI

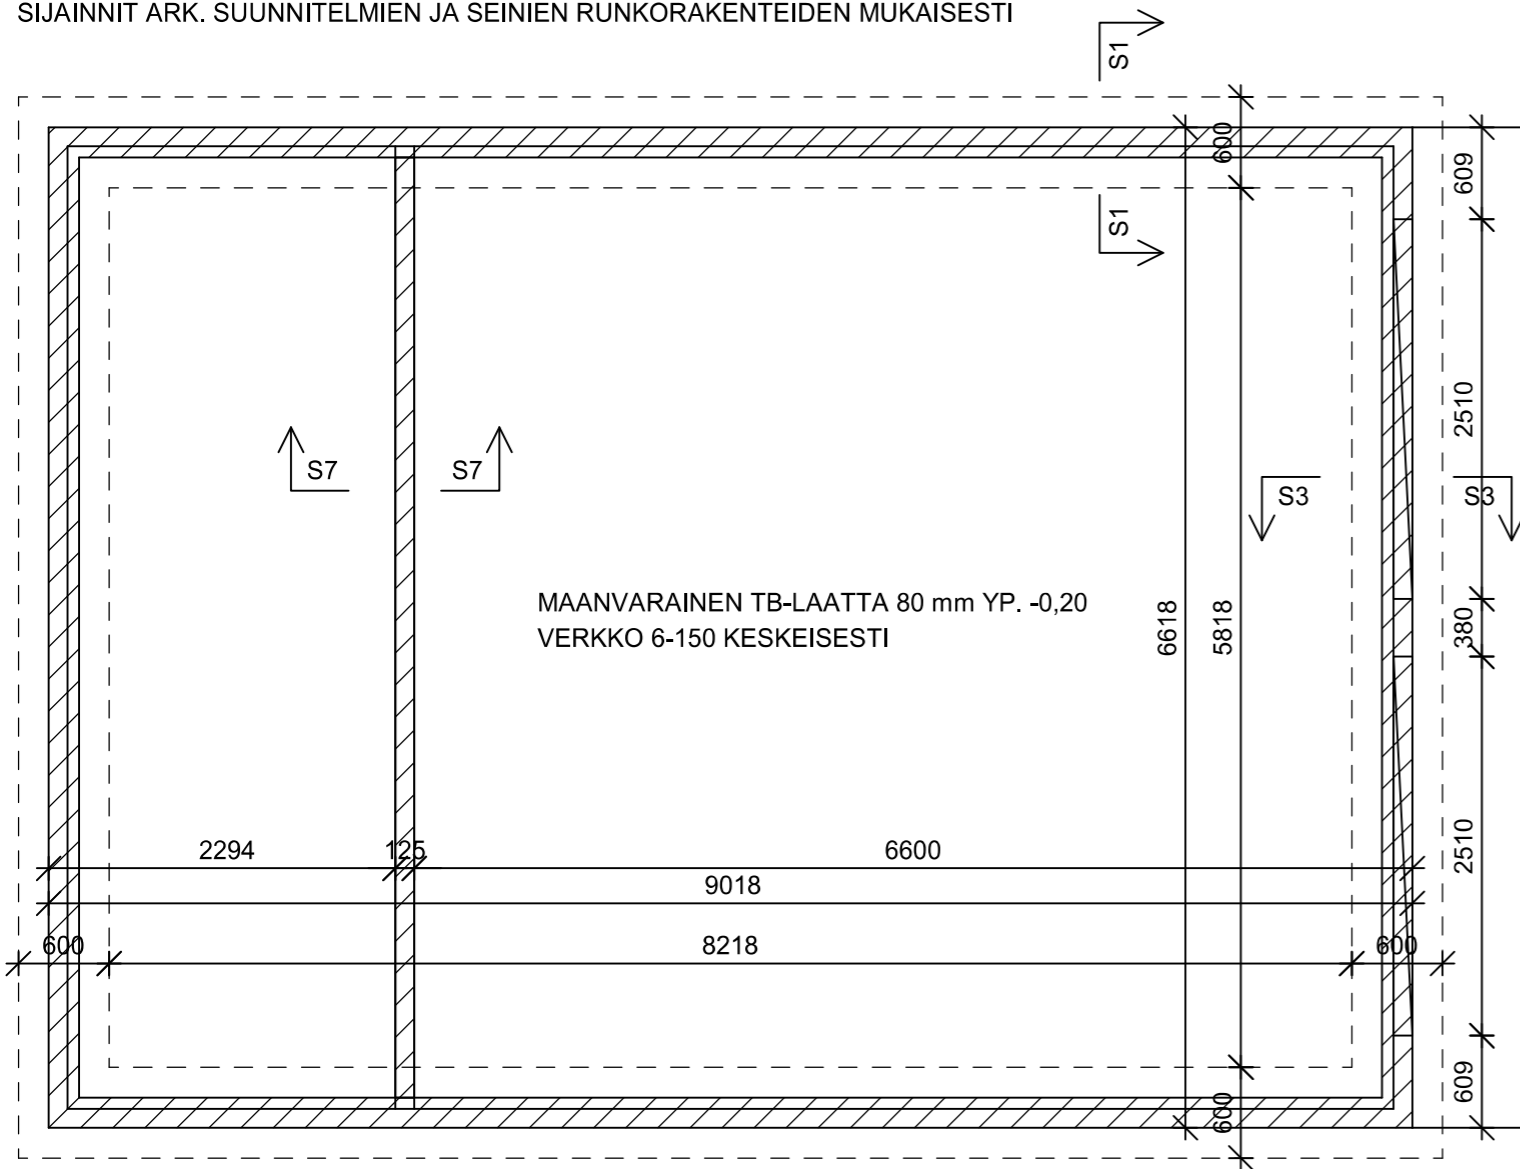

K.osa/Kylä 908-25	Kortteli/Tila 6	Tontti/Rn:o 4	Viranomaisten merkintöjä varten	
Rakennustoimenpide UUDISRAKENNUS			Piirustuslaji RAKENNEPIIRUSTUS	
Rakennuskohteen nimi ja osoite [REDACTED]			Piirustuksen sisältö	Mittakaava
			PERUSTUKSEN MITTAPIIRUSTUS	1:50
[REDACTED]			RAK	
[REDACTED]				
Päärakennesuunnittelija	Allekirjoitus	Pvm.	30.4.2019	