



LEIKKAUS A-A

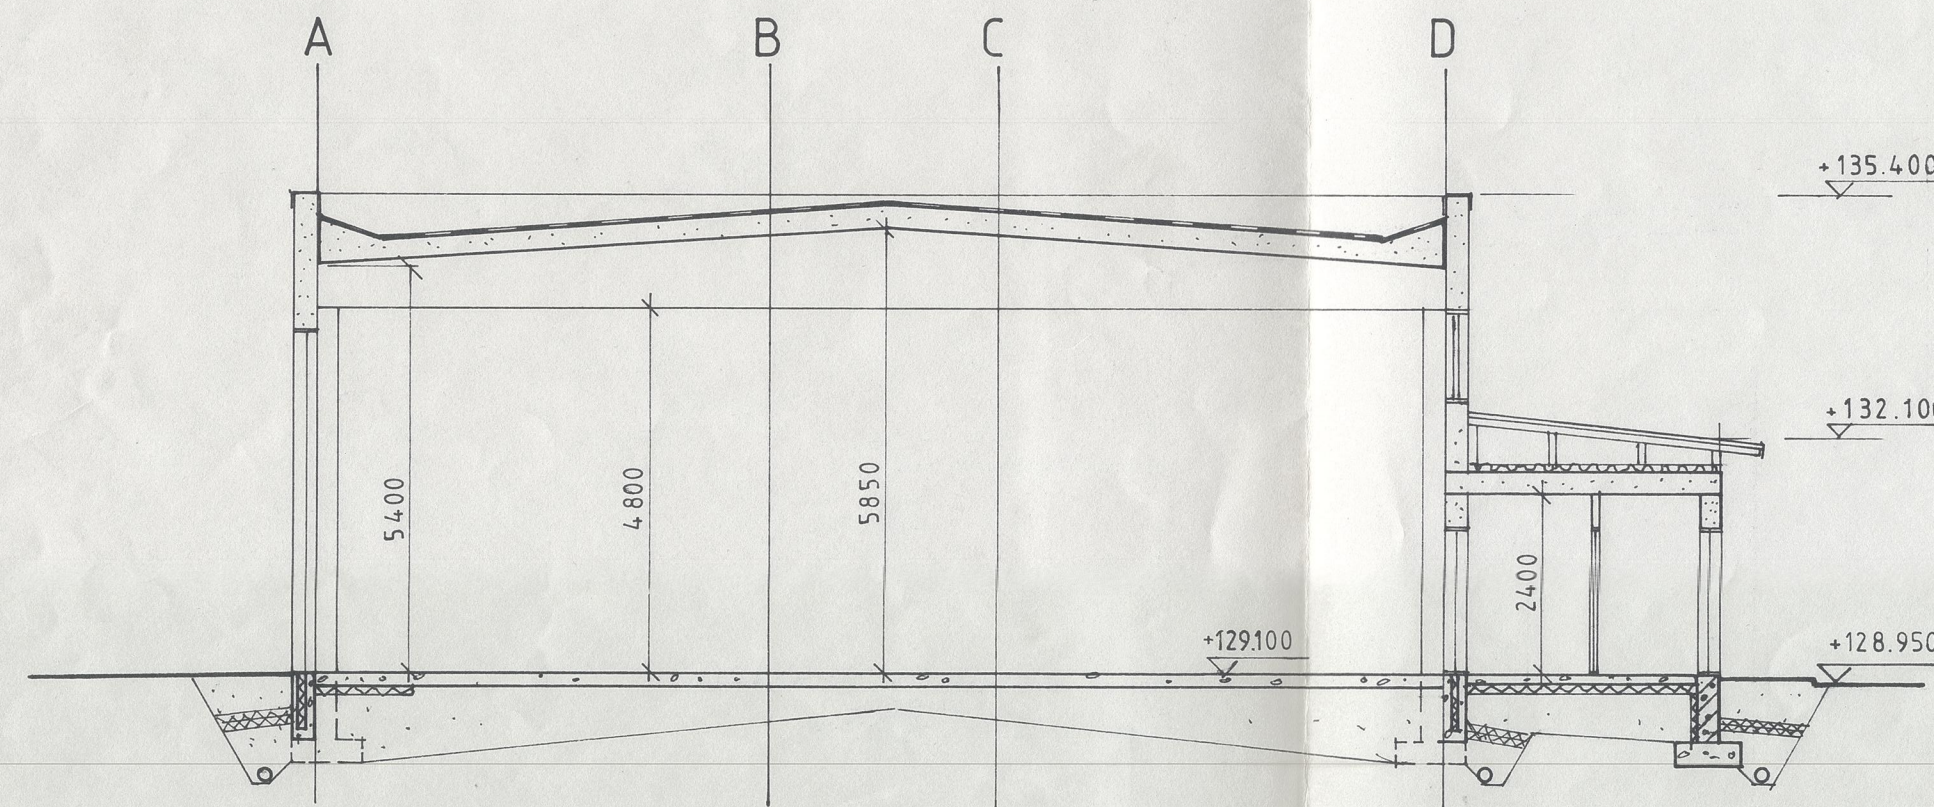

LEIKKAUS B-B

RAKENNUS VARUSTETAAN SUORALLA SÄHKÖLÄMMITYKSELLÄ
SEKÄ SISÄISELLÄ SADEVEDENPOISTOJÄRJESTELMÄLLÄ

PILARI-ANTURA PERUSTUS
PERUSTAMISTASOEHDOTUS +127.500

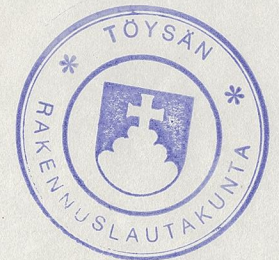

Vahvistettu noudatettavaksi
Toivakka kunnan rakennuslautakunnan päätöksellä
6/9 1988 . Rakennuslupa N:o 64/88
Rakennuslautakunnan puolelta:
[Signature]

| | |
|---|--------------------|
| LEHTOSENMÄKI 300 | PÄÄPIIRUSTUS 3 (4) |
| UUDISRAKENNUS | LEIKKAUS A-A 1:100 |
| PIENTEOLLISUUDEN VASTAANOTTOHALLI 63600 TÖYSÄ | B-B |
| ANSA KIVELÄ RAK.ARKK / RIA OJANPERÄNTIE 2F, 63600 TÖYSÄ puh. 61209 29.03.1988 | ARK 1/88 3 |