

TEKN. TS10

8407

TIEN SIJAINNI PARANNUS-SUUNNITELMAN MUKAAN



← TUURI

TÖYSÄ KK →

PAALU

33600

Λ
Λ

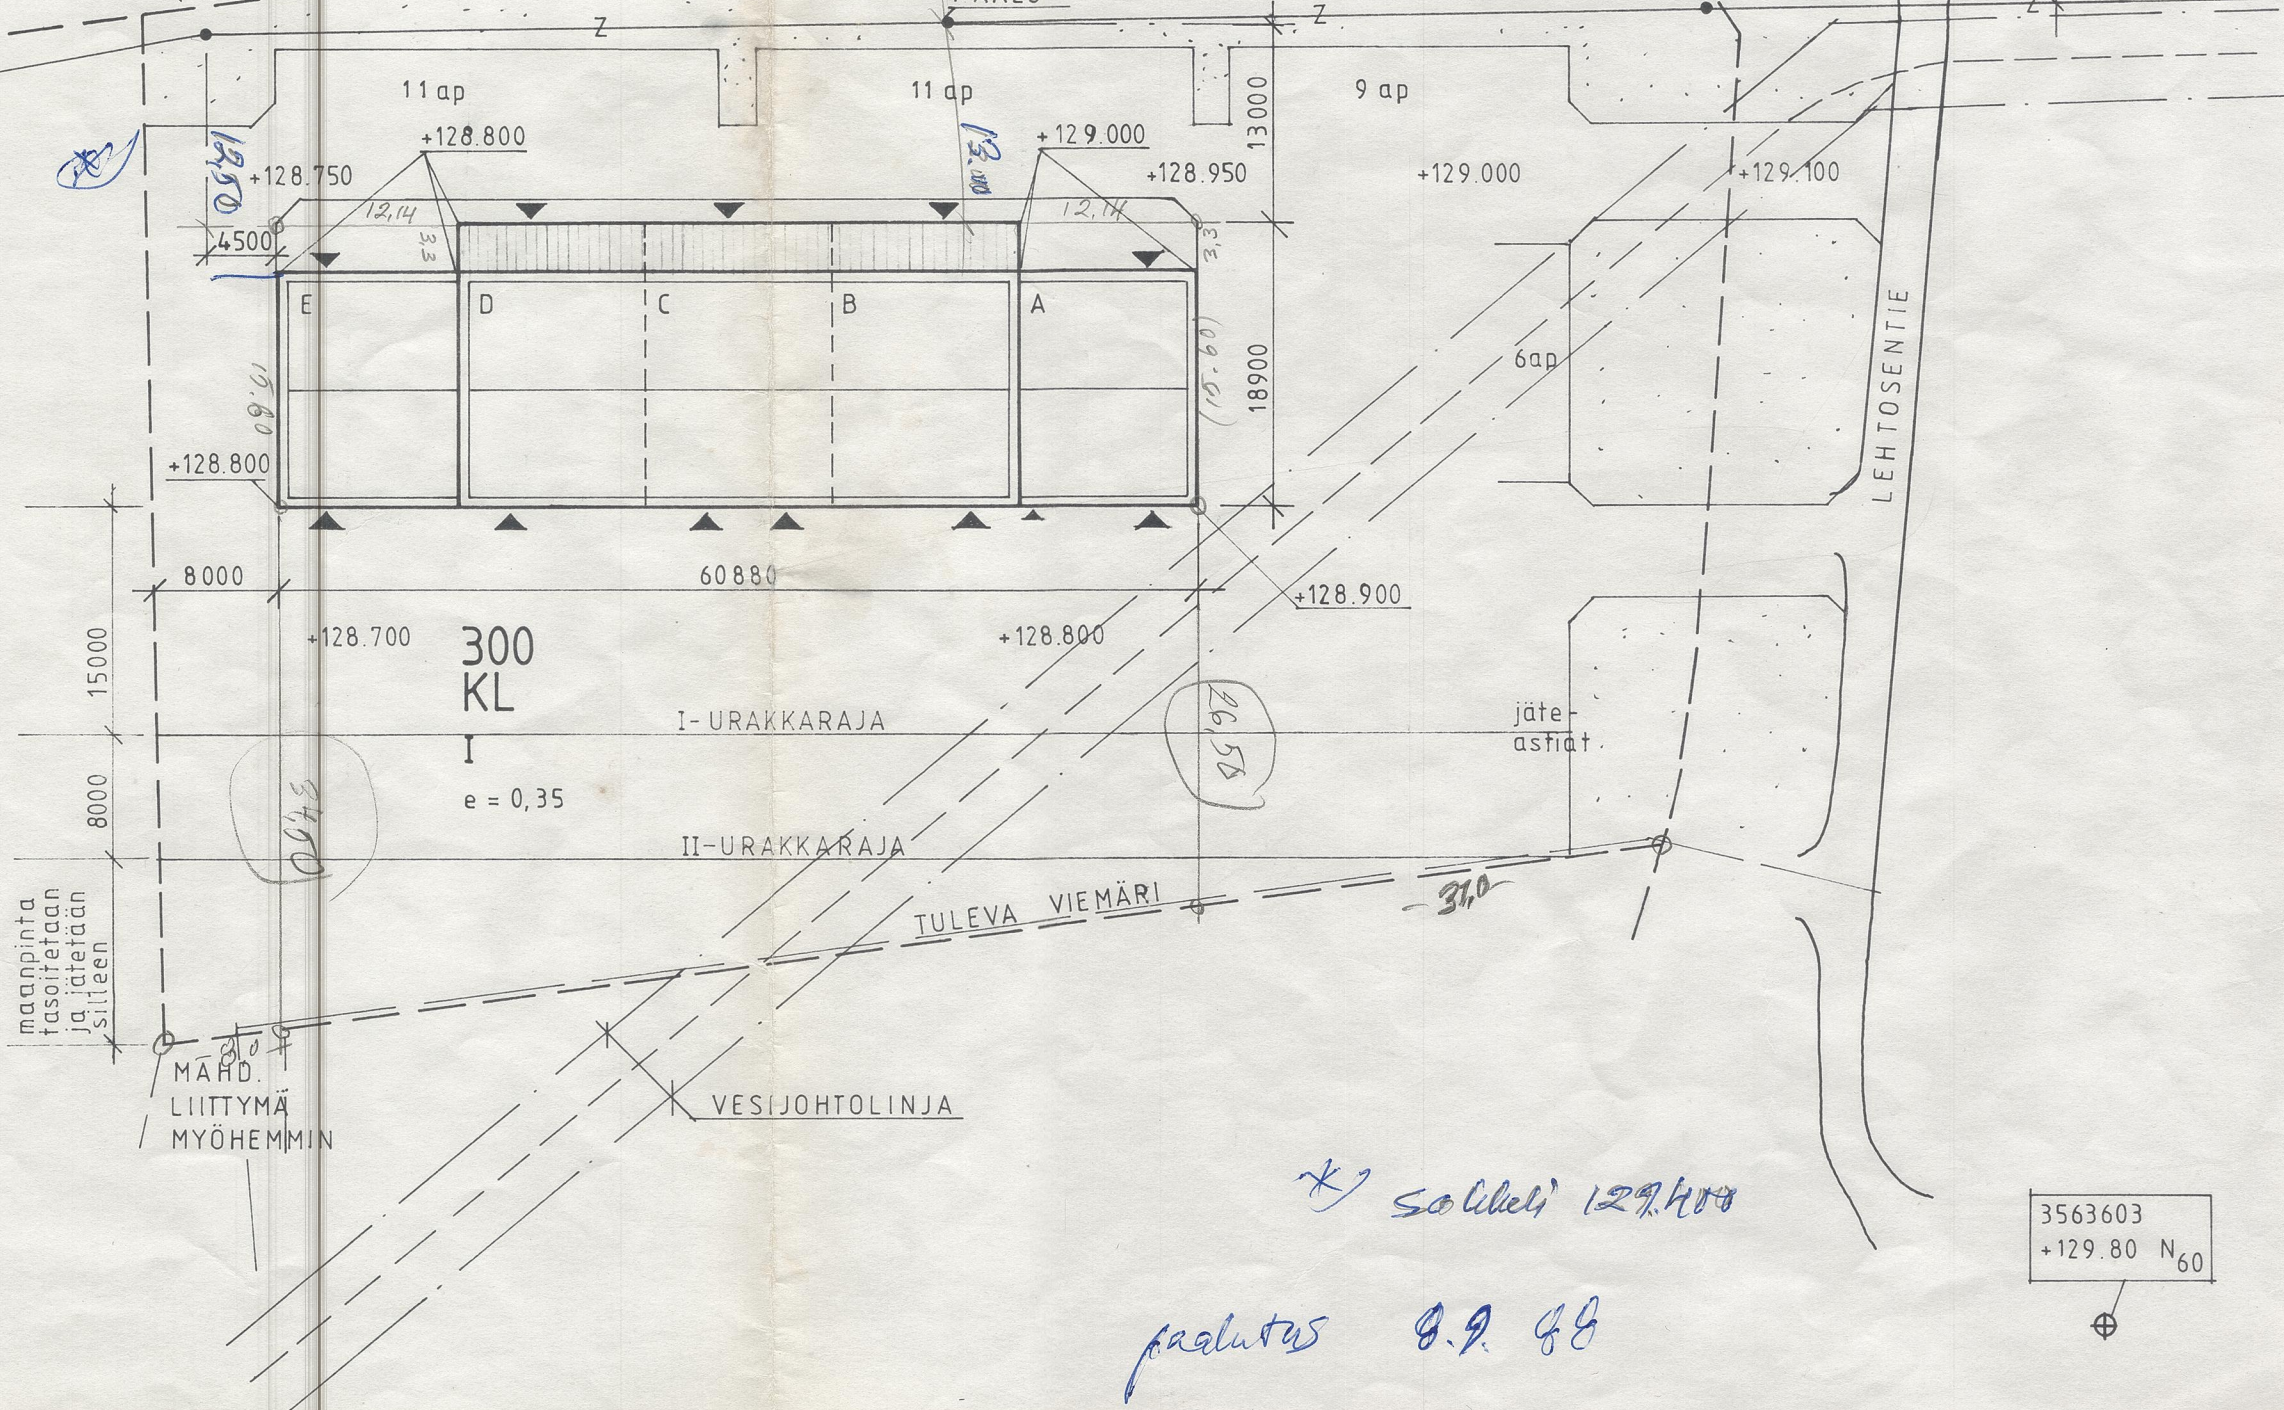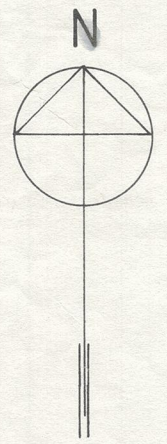

TONTILLA ESIINTYVÄT KORKEUDET EHDOTETTUJA UUSIA MAANPINNAN KORKEUKSIA.

SADEVEDET JA PERUSTUSTEN KUIVATUSVEDET VOIDAAN JOHTAA TONTIN LOUNAISOSASSA SIJAITSEVAAN AVO-OJAAN.

 TASOITETAAN JA KYLVETÄÄN NURMIKOKSI

** solkeli 129,400*
paalutus 8.9.88

3563603
+129.80 N₆₀



Vahvistettu noudatettavaksi
Toivakka kunnan rakennuslautakunnan päätöksellä
619 1988 . Rakennuslupa N:o 64/88
Rakennuslautakunnan puolesta:
[Signature]

KOITTEI-SATAKUNNAN SAHKU OY
1.9.88 *R*

LEHTOSENMAKI 300		
UUDISRAKENNUS	PÄÄPIIRUSTUS	1 (4)
PIENTEOLLISUUDEN VASTAANOTTOHALLI 63600 TÖYSÄ	ASEMAPIIRROS	1:500
ANSA KIVELÄ RAK.ARKK./RIA OJANPERÄNTIE 2F, 63600 TÖYSÄ puh. 61209 29.03.1988	ARK 1/88	1