

Rakennustarkastaja hyväksytty  
ottavaksi puoltajana.  
Hämeenlinnassa 16/4 - 66

L.

N:o 1. PÄÄ PIIRUSTUS  
UUDISRAKENNUS HÄMEENLINNAN  
XII KUP, OSA. KORTT. N:o 51  
TONTTI N:o 601 HÄRKÄTEKATU

ASEMPIIRROS

1/500

"  
HÄMEENLINNAN KAUPUNKI  
XI KAUPUNGINOSA  
KORTTELI N<sup>o</sup> 51  
TONTTI N<sup>o</sup> 601

Todistus.

Tarkastettu ja vahvistetaan merkityt  
muutokset  
korjauksinoudatettavaksi.  
Hämeenlinnan raatihuoneessa  
kuun ... p:nä 19 ...  
Maistraatin puolesta:



Lun. \_\_\_\_\_


ASEMAKAAVAMÄÄRÄYKSIÄ:

75 %


Luku, joka osoittaa, kuinka suuren osan rakennusala saa käyttää rakentamiseen.

III

Roomalainen numero, joka osoittaa rakennusten, rakennuksen tai sen osan suurimman sallitun varsinaisen kerrosluvun.

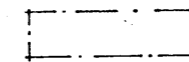

Rakennusala

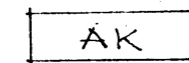


Asuntokerrostalojen korttelialue.

Tontilla on osoitettava vähintään yksi autopaikka kutakin rakennettavaa asuinhuoneistoa kohti, kutakin liiketoimintatilana palvelevan kerrosalan 100 neliometriä kohti sekä kutakin 5 yleisen laitoksen toimihenkilöä kohti.

Tontilla on osoitettava vähintään 10 neliometriä yhteensä leikkiin ja muuhun oleskeluun soveltuvaa tilaa kutakin rakennettavaa asuinhuoneistoa kohti.

Alueella olevaa puustoa on säilytettävä. Maistraatin luvalla saadaan puita kaataa vain erittäin pakottavista syistä.

KIINT. OY HÄME-KANSA  
HÄMEENLINNA 554/1  
TALO A  
ASEMAPIIRROS 1/500  
3.8.6

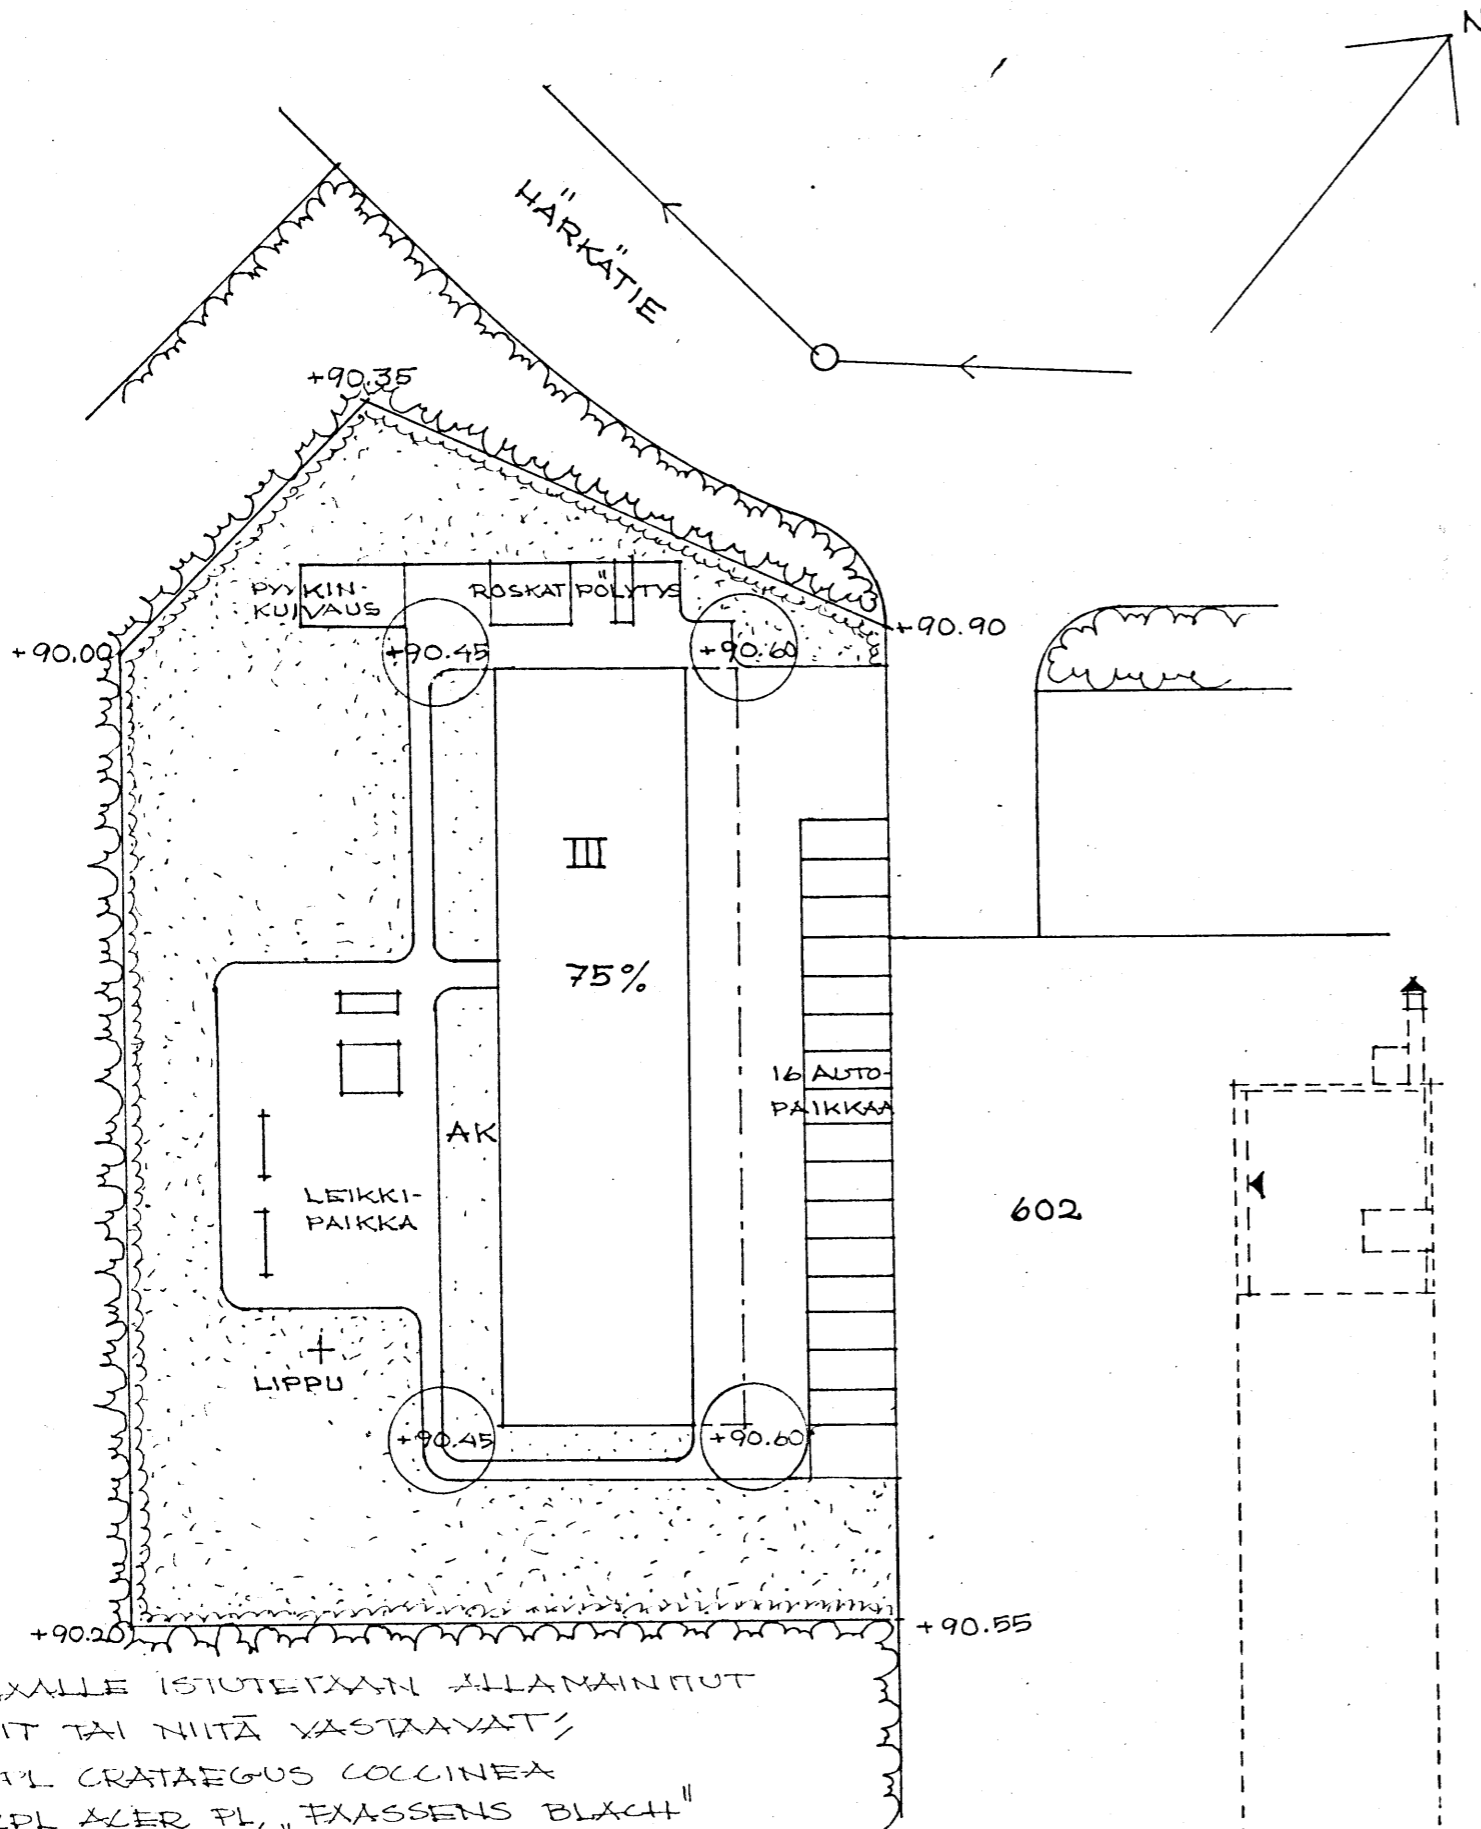


PIHAMXALLE ISTUTETXAAN ALLAMAINNUT  
KASVIT TAI NIITÄ VASTAAVAT

900 KPL CRATAEGUS COCCINEA  
5 KPL ACER PL, "FRASSENS BLACH"  
3 KPL POPULUS BEROLINENSIS  
3 KPL PINUS CEMBRA  
3 KPL MALUS PURPUREA ELEYI  
15 KPL CORNUS ALBA SIBIRICA  
15 KPL POTENTILLA FRUTICOSA

Rakennustarkastajan Ryhmä  
vrttävaksi puoltama.  
Hämeenlinnassa 16/9 1966

L.


N:o 2	PÄÄ	PIIRUSTUS
VUODISRAK.		HÄMEENLINNA
KAUPUNGINOSAKORTTI. N:o 51		
TONTTI N:o 601		HÄRKÄTIEKATU
KELLARI		1/100

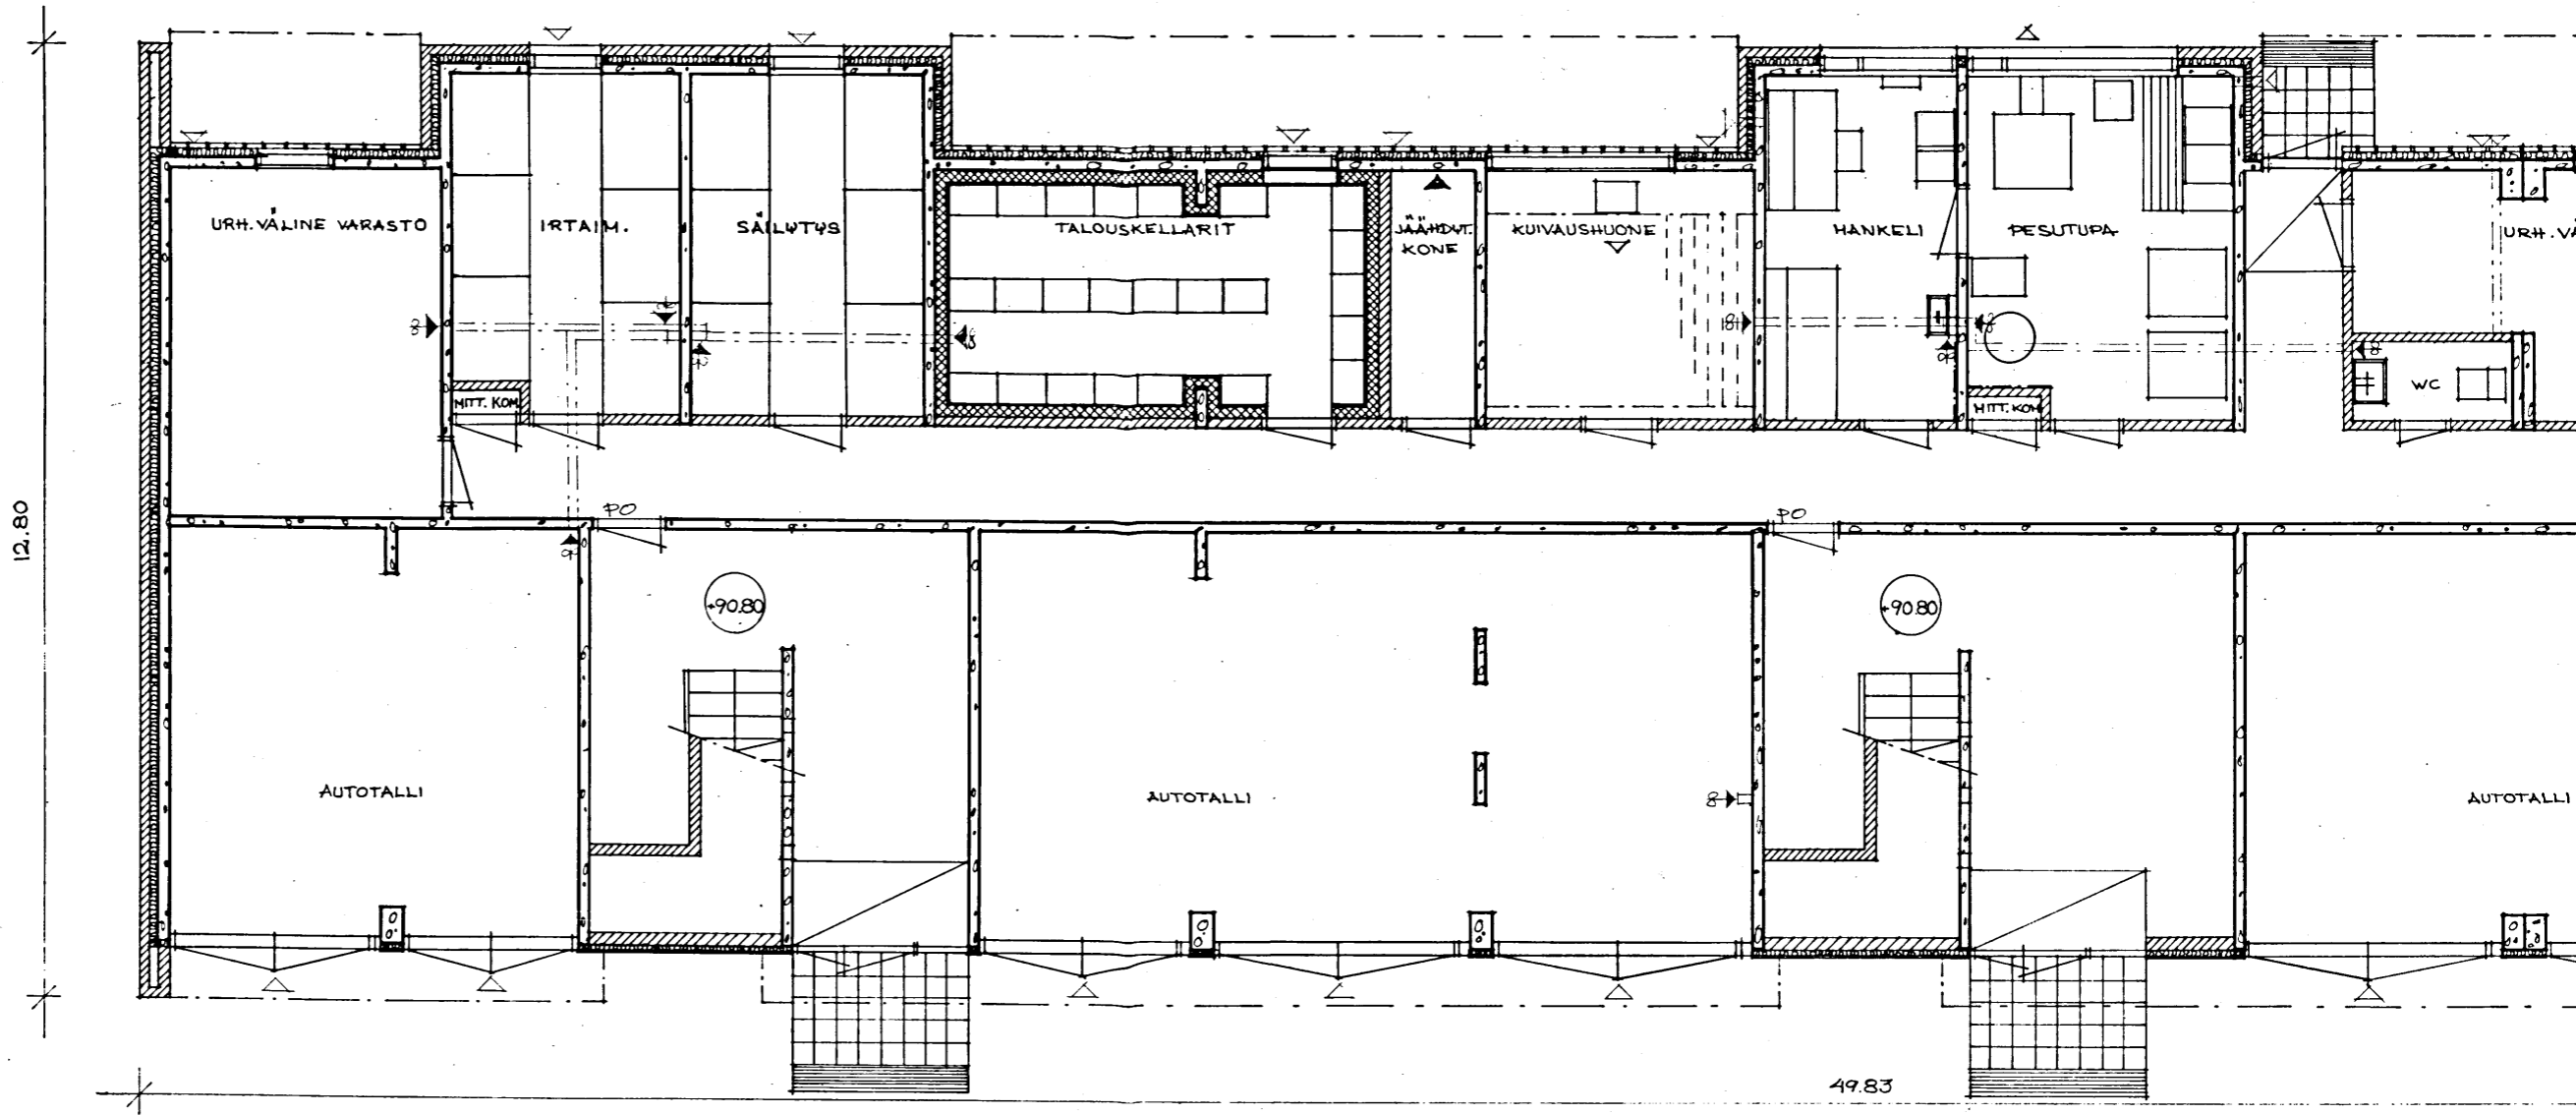

Rakennustarkastajan hyväksyttäväksi puoltama.  
Hämeenlinnassa 16/9 = cl

L.

N:o 3	PÄÄ	PIIRUSTUS
UUDISRAK.	HÄMEENLINNA	
SE	KAUPUNGINOSAKORTT. N:o 51	
TONTTI N:o 601	HÄRKÄTIEKATU	
KERROKSET 1-3	1/100	

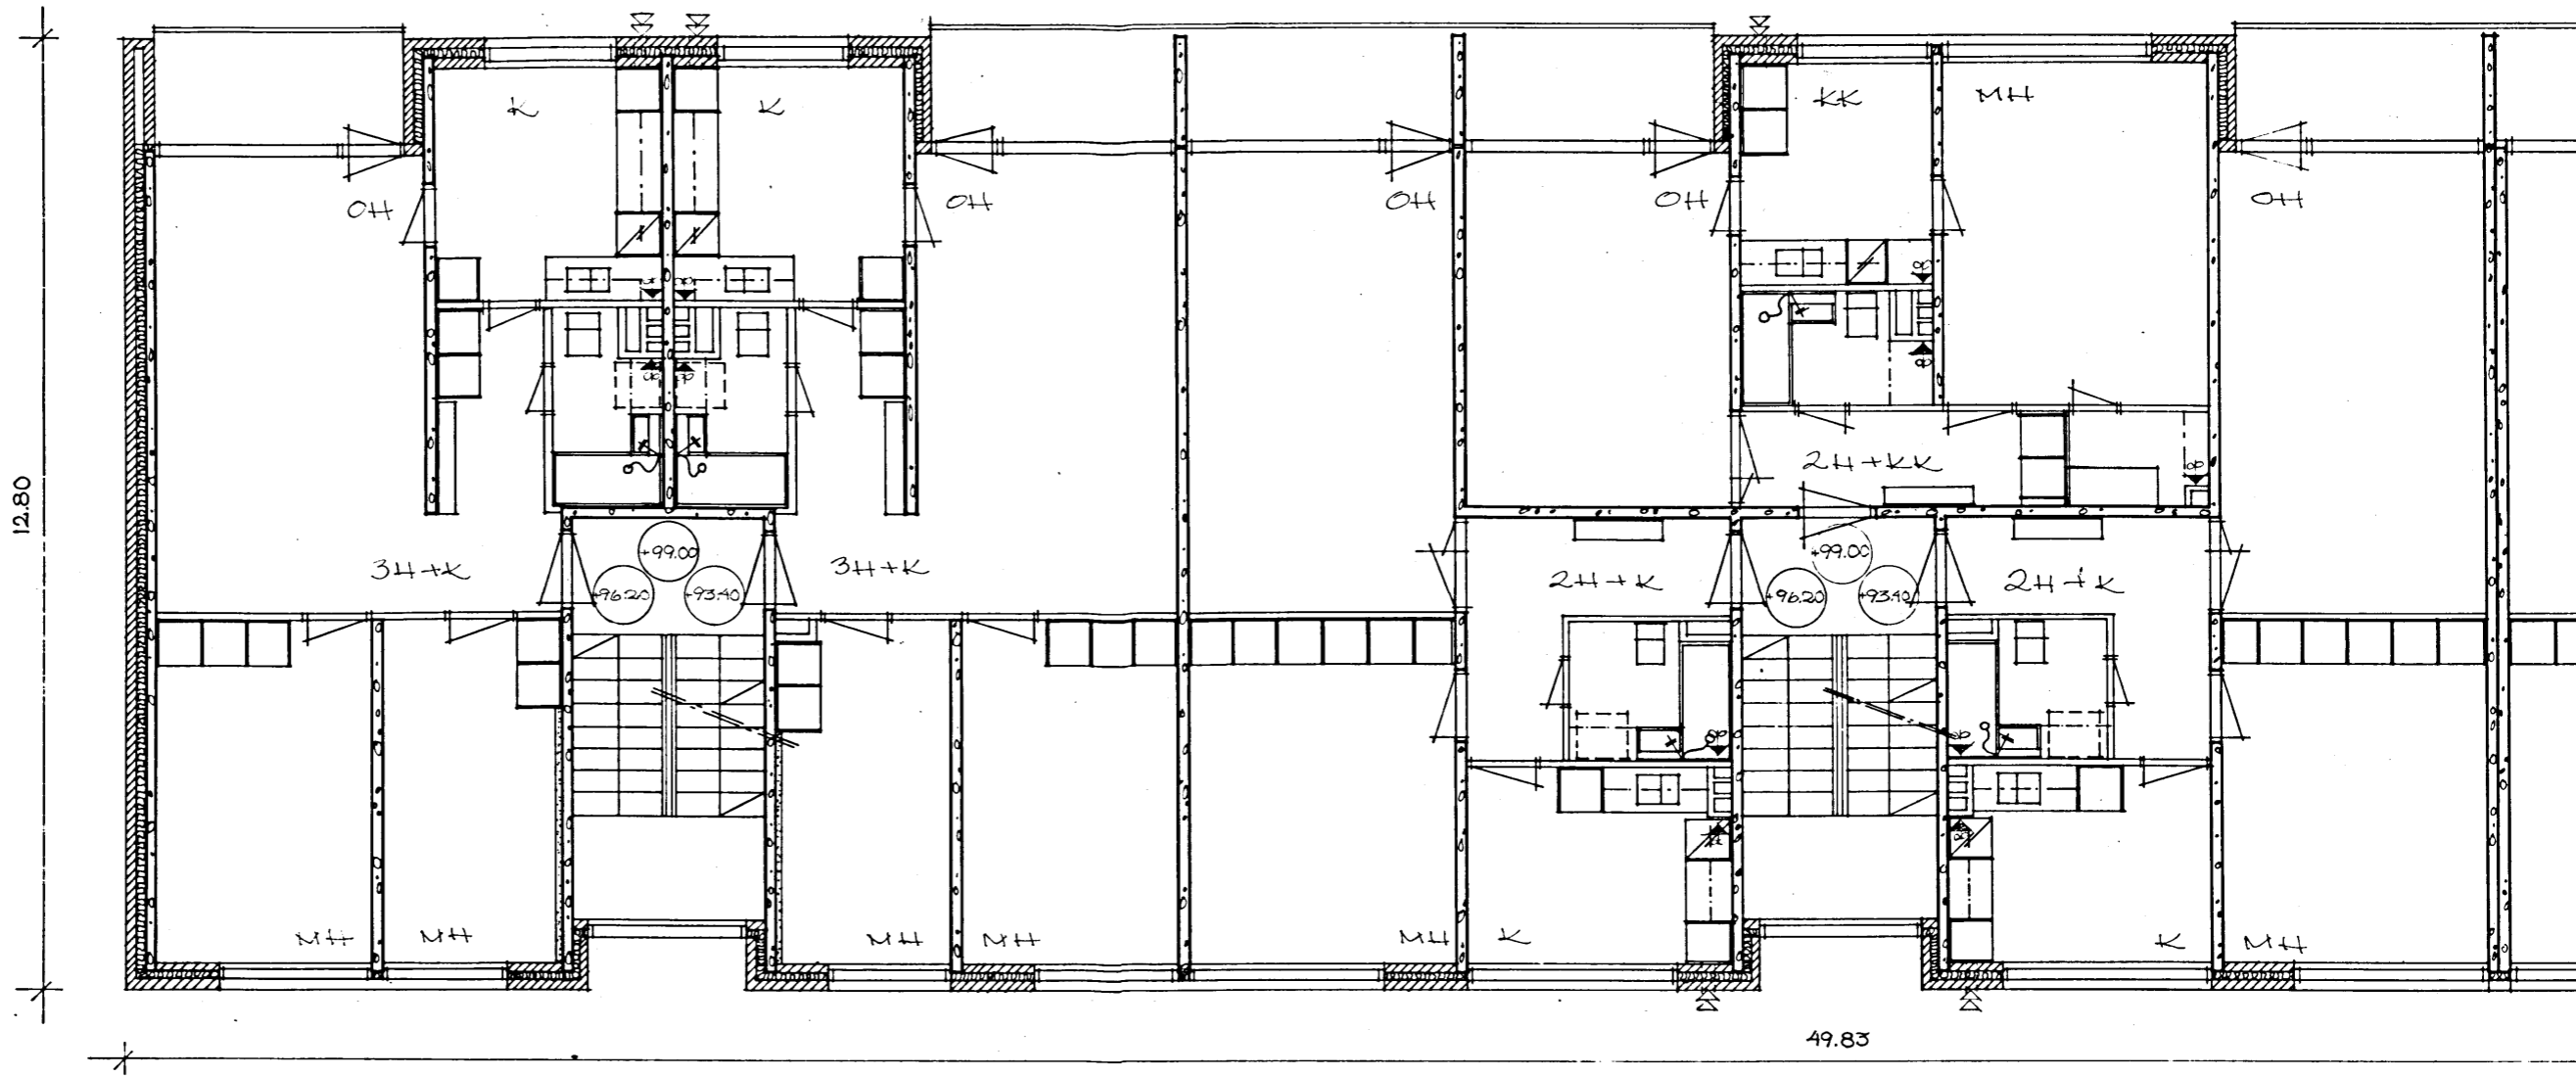

Rakennustarkastajan kirjelmä  
myöntäväksi puoltama  
Hämeenlinnassa 16.9.66



N:o 4 PÄÄ PIIRUSTUS  
UUDISRAK. HÄMEENLINNAN  
XI KAUPUNGINKORTTI N:o 51  
TONTTI N:o 601 HÄRKÄTIE KATU  
LEIKKAUS 1/100

RAKENTEET:

YESIKATTO:

1-1 HUOPAKATE 3 KERTAINEN, KIVISIROTEPINTAINEN, B-PALOLUOKKA


VÄLIPOHJAT:

2-2 2 CM LAASTIKERROS Tarkastettu ja vahvistetaan merkittävällä määrällä  
12 CM MINERAALIVILLALEVYÄ  
16 CM TERÄSBETONILAATTA

3-3 4 CM BETONILAATTA  
VUORAUSPAPERI  
1,25 CM VAAHTOMUOVIERISTYS  
16 CM TERÄSBETONILAATTA

4-4 4 CM BETONILAATTA  
10 CM LECA-SORAA  
16 CM TERÄSBETONILAATTA

5-5 4 CM BETONILAATTA  
10 CM MINERAALIVILLALEVY (150 CM ETÄISYYDELLE ULKOSEINÄSTÄ)  
16 CM TERÄSBETONILAATTA  
10 CM MINERAALIVILLALEVY  
KOOLAUS + MÄNTYPANELI

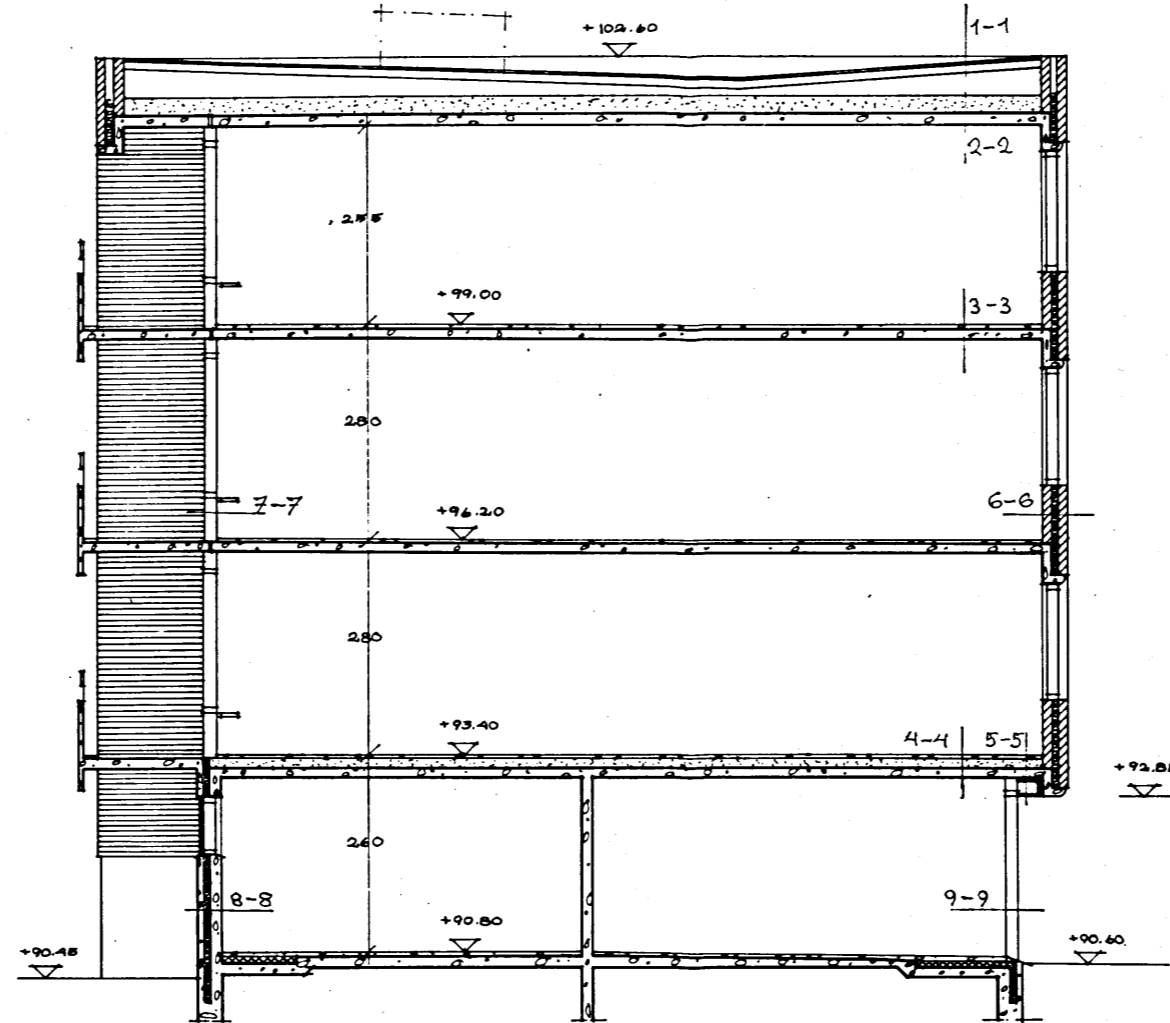

ULKOSEINÄT:

6-6 1/2 KIVEN KÄLKKIHIEKKATIILI (PUHT. MUUR.)  
7,5 CM MINERAALIVILLALEVY  
1/2 KIVEN NT/1,2 KEVYTTIILI (AUKKOJEN YLÄPUOLELLA TERÄSBETONIPALKKI)  
RÄPPÄUS

7-7 MÄNTYPANELI  
VUORAUSPAPERI  
KOOLAUS + 10 CM MINERAALIVILLALEVY  
MUOVITIIVISTYSPAPERI  
16 MM LASTULEVY

8-8 8 CM TERÄSBETONI  
8 CM MINERAALIVILLALEVY  
15 CM TERÄSBETONI

9-9 MÄNTYPANELI  
VUORAUSPAPERI  
KOOLAUS + 7,5 CM MINERAALIVILLALEVY  
1/2 KIVEN KÄLKKIHIEKKATIILI (PUHT. MUUR.)



KIINT. OY HÄME-KANSAN

HÄMEENLINNA 554/22

LEIKKAUS 1:100

TALO A

8.7.66



Kiint. Oy Häme-Kansa, talo A

HÄMEENLINNA


XI kaupunginosa

Kortteli n:o 51

Tontti n:o 601

Todistus.

Tarkastettu ja vahvistetaan ~~merkityin~~  
~~muutoksen~~ korjauksin noudatettavaksi.  
Hämeenlinnan raatihuoneessa  
kuun 16 p:nä 19. lolo.  
Maistraatin puolesta.

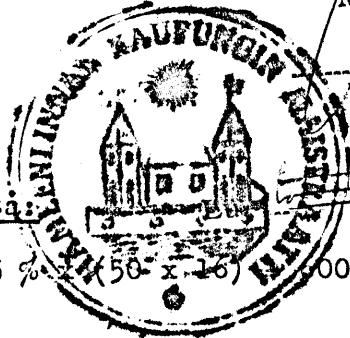

Laskelma rakennusoikeudesta: mk

Sallittu rakennusoikeus 75 % (50 x 16) 1000 m<sup>2</sup>

Käytetty rakennusoikeus:

12,8 x 49,83 = 637,8 m<sup>2</sup>

syvennykset:

3 x 0,69 x 2,13 = 4,4 m<sup>2</sup>

1,4 x 28,7 = 40,2 m<sup>2</sup>  
44,6 m<sup>2</sup>

637,8 m<sup>2</sup> - 44,6 m<sup>2</sup> = 593,2 m<sup>2</sup>

Leikki- ja oleskelutilat:

Vaadittava ala: 24 x 10 m<sup>2</sup> = 240 m<sup>2</sup>

Käyttöön varattu: 20 m x 60 m = 1200 m<sup>2</sup>

Huoneistotyyppit:

6 kpl	2 h + k	6	50,5 m <sup>2</sup>
12 kpl	2 h + k		58,5 m <sup>2</sup>
6 kpl	3 h + k		65,5 m <sup>2</sup>

Kuutiotilavuus = 6572 m<sup>3</sup>

Väestönsuoja sijaitsee talossa

Kiinteistö Oy Häme-Kansa, talo B

Autopaikat:

1 autopaikka / asunto = 24

8 autotallipaikkaa

16 ulkopaikoituspaikkaa

KIINTEISTÖSUUSKUNTIEN KIRJASTO

Asun

11.8.1966