
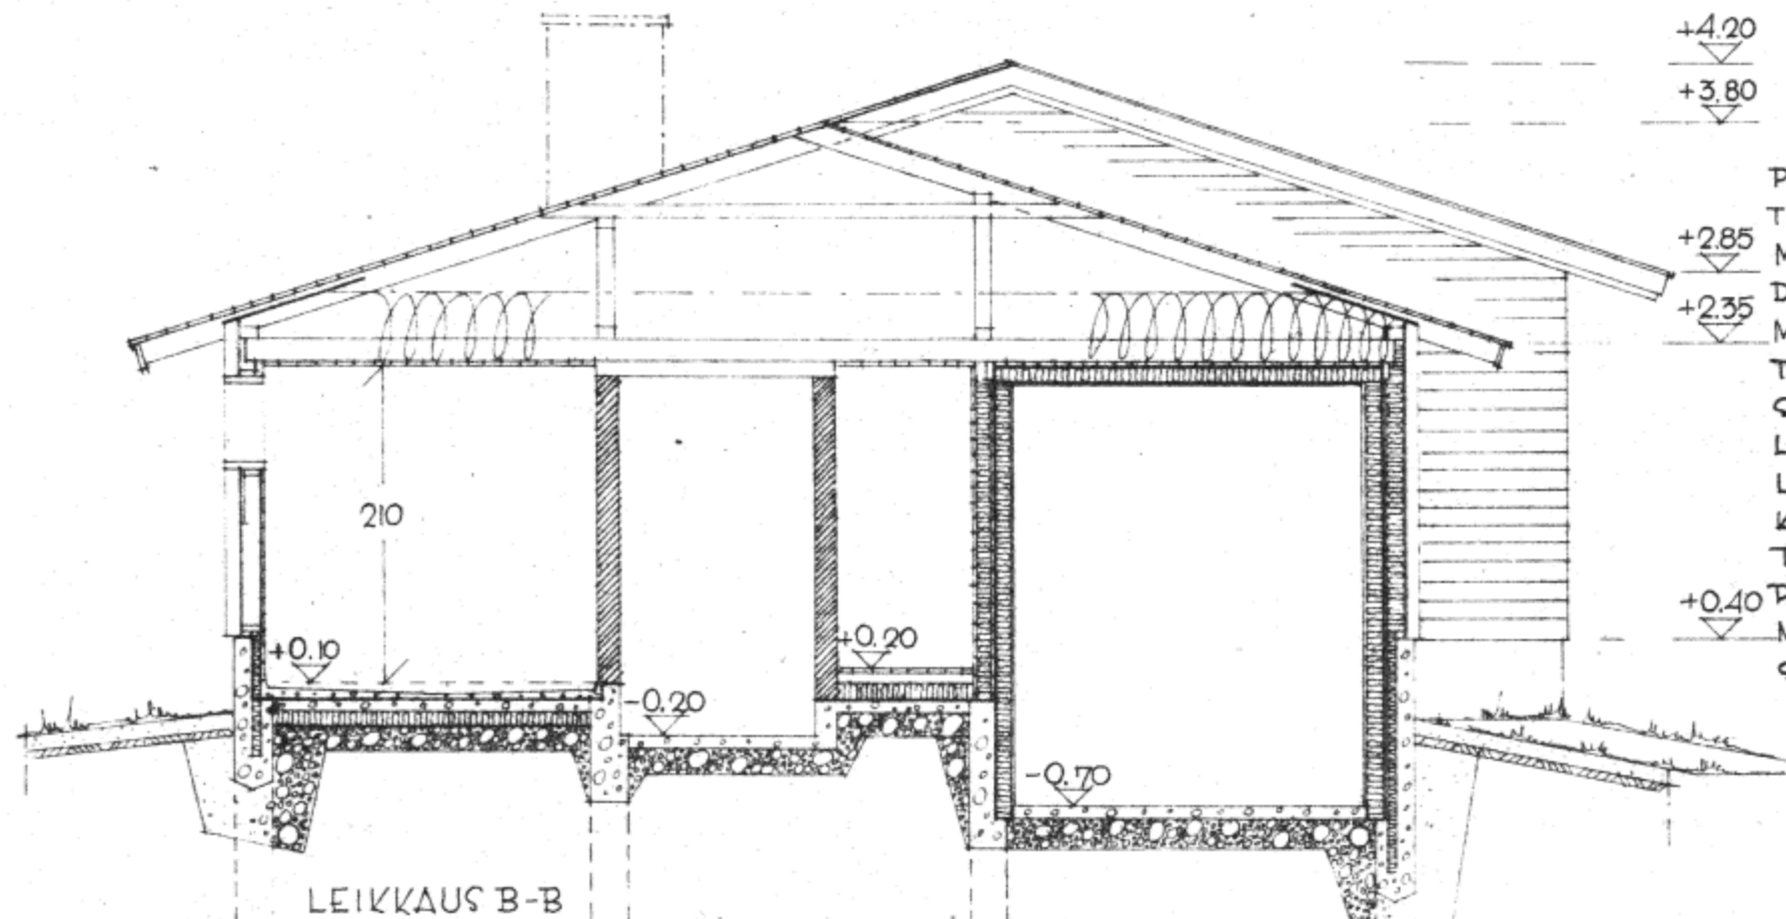


AS-TYYPPI  
A3  
1959

LEIKKAUKSET 1:50

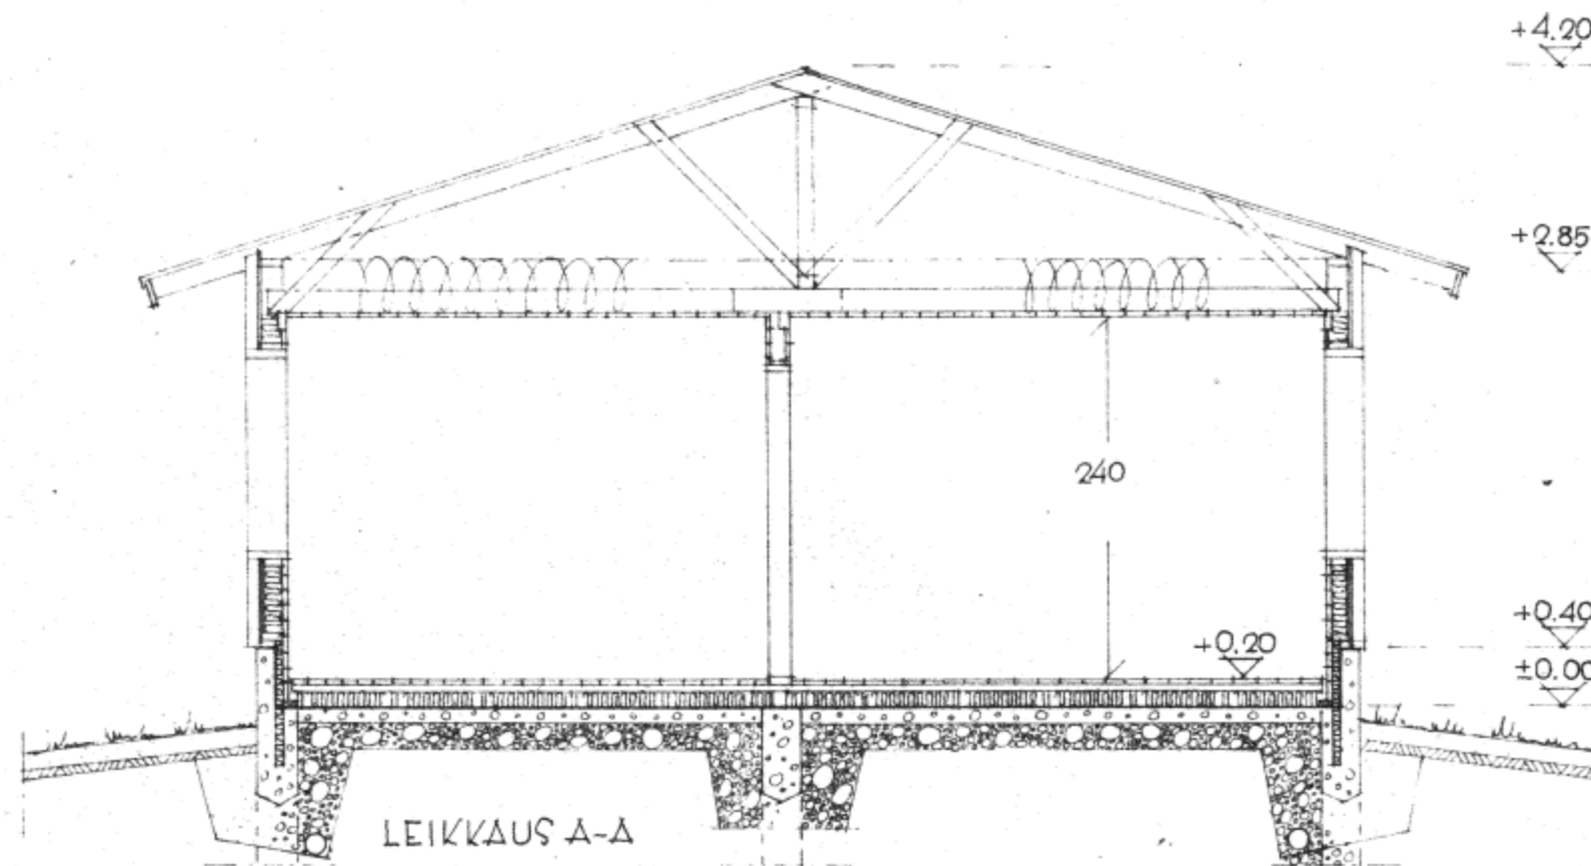

PERUSTUKSET TEHDÄÄN ERIKOISUUNNITELMAN MUKAAN. PERUSTAMISTAPA RIIPPUU MAAN LAADUSTA JA POHJAVEDEN KORKEUDESTA, MAAN KALTEVUUDESTA Y.M. MAANVARAISISSA PERUSTAMISISSA NOUDATETAAN SOVELTUVIN KOHDIN RT-KORTEISSA 820.1, 839.11 JA 839.12 SEKÄ MAATALOUSSEUROJEN KESKUSLIITON ASUTUSVALIOKUNNAN K.O. PERUSTAMISTARAA KOSKEVASSA RAKENNEPIIRUSTUKSESSA ANNETTUJA OHJEITA. ROUTATAJAN YLÄPUOLELLE PERUSTAMISEEN ON SAATAVA RAKENNUSLUVAN MYÖNTÄVÄN PAIKALLISEN VIRANOMAISEN SUOSTUMUS.

ASUTUSHALLITUS  
HELSINKI 10.3.-59