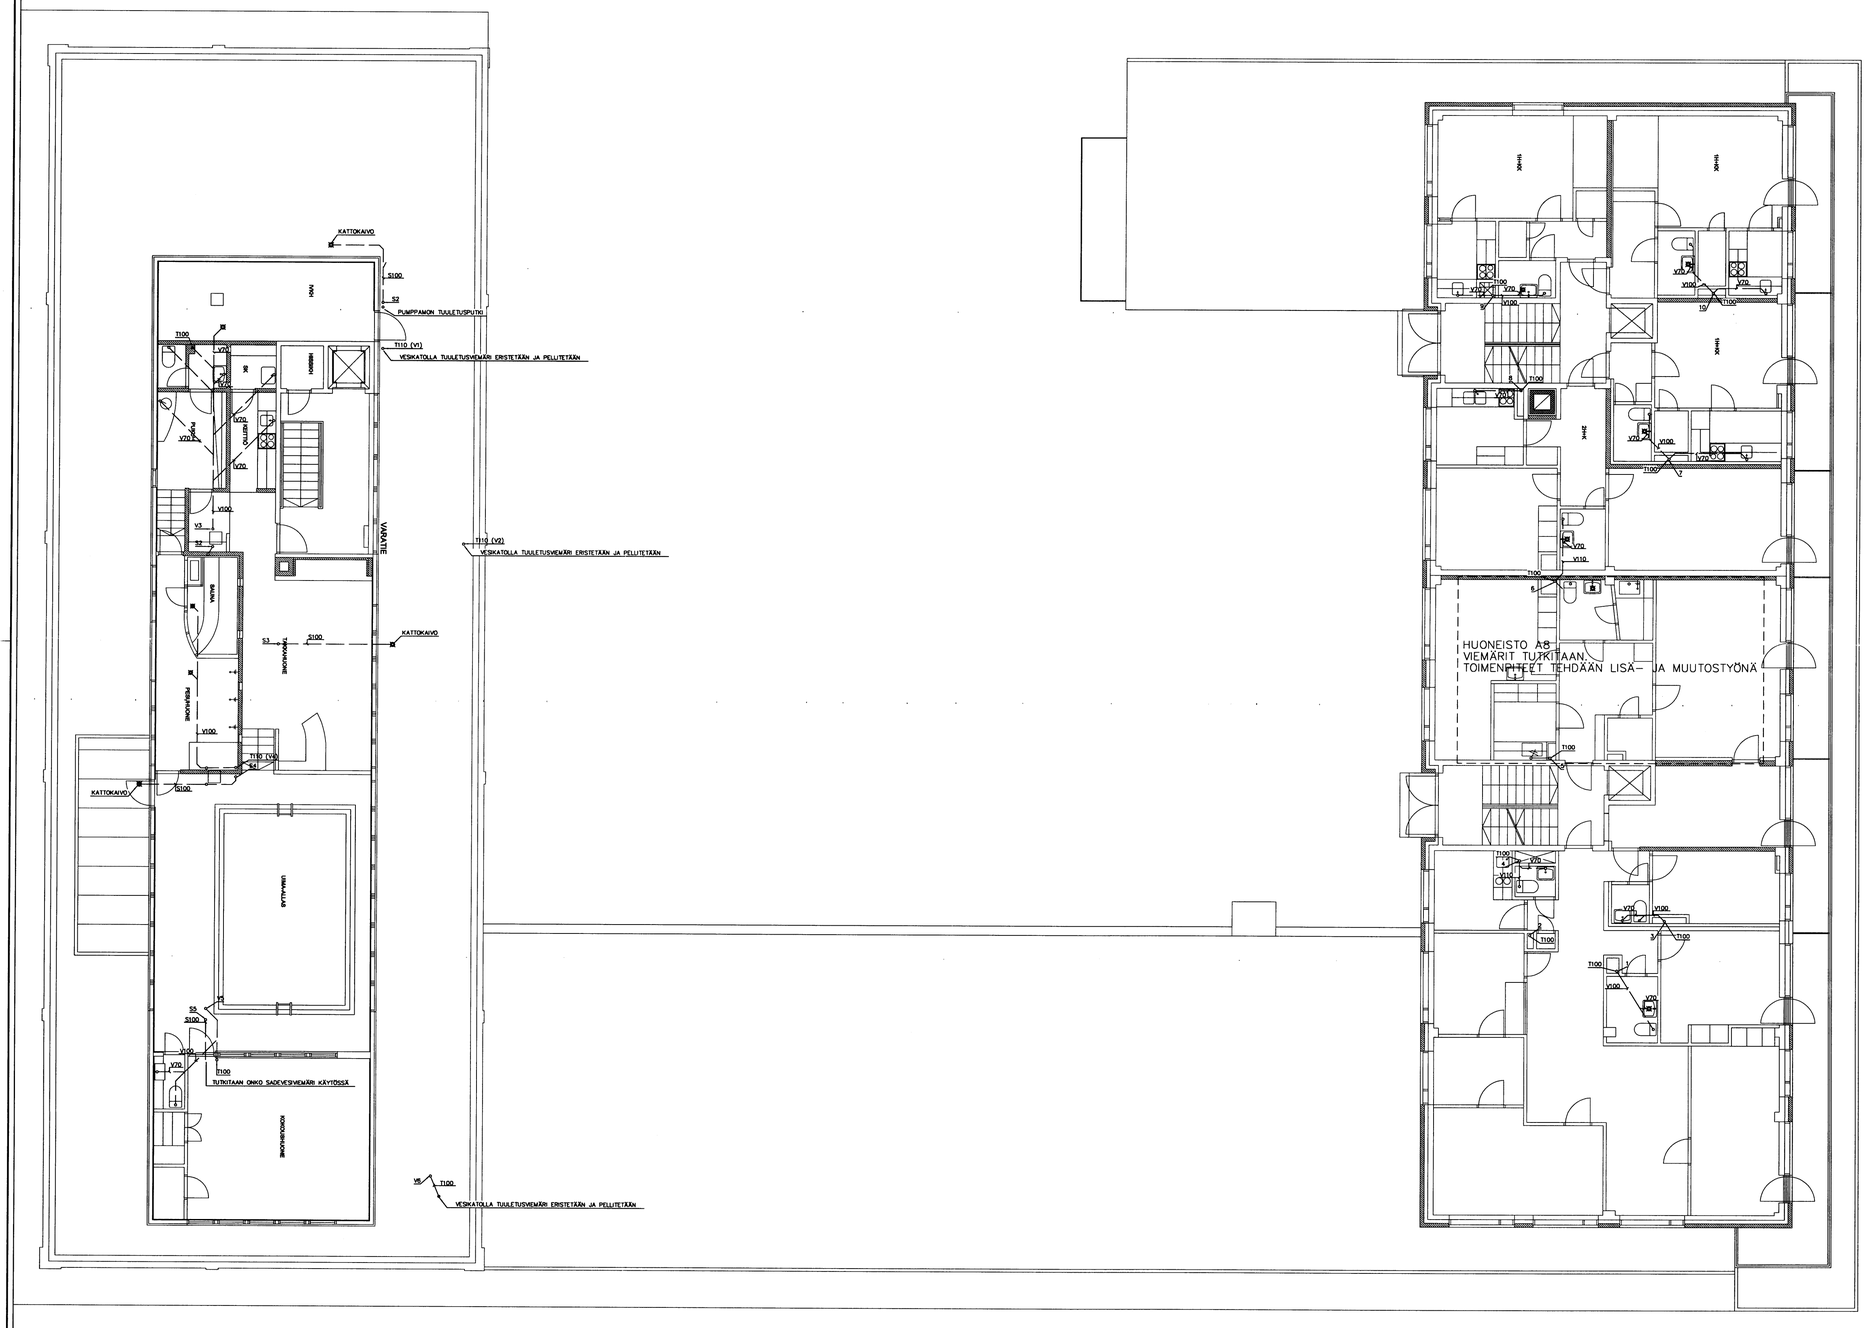

SELOSTUS:

- LATTIAKAIVO
- o VIEMÄRIPISTE (PESUALLAS, WC-ISTUIN, KEITTIÖALLAS)
- T TUULETUSVIEMÄRI
- V VIEMÄRIPUTKI
- S SADEVESIVIEMÄRI
- UR URAKKARAJA

TARJOUSLASKENTA

K.OSA/KYLÄ KORTTELI/TILA TONTTI/RN:O	VIRANOMAISTEN ARKISTOMERKINTÖJÄ VARTEN
RAKENNUSTOIMENPIDE: MUUTOSTYÖ	PIIRUSTUSLAJI: LVI — JUOKS. N:O
RAKENNUSKOHTEEN NIMI JA OSOITE: KIINTEISTÖ OY TORNION FINANSSITALO, HALLITUSKATU 14, 95400 TORNIO	PIIRUSTUKSEN SISÄLTÖ: POHJAPIIRUSTUS, 4 KERROS, VIEMÄRI — MITTAKAAVAT 1:100
LVI-SUUNNITTELU POHJOLA OY, JÄÄKÄRINKATU 18-20, 95400 TORNIO, P. +358 400 697 541, WWW.LVIPOHJOLA.FI, petri.pohjola@lvipohjola.fi	SUUNN. PPo, PIIRT. PPo, TYT.TAR. PPo, TARK. PPo, PVM. 21.10.2019, ALLEKIRJ. Petri Pohjola
SUUNNITTELUALA, TYÖN NUMERO JA PIIRUSTUKSEN NUMERO: LVI 02080 104 — MUUTOS	INSINÖÖRI (AMK) — TILAAJAN N:O

C:\...\02080 Kiiinteistö Oy Tornion Finanssitalo\LVI\4K.drw