



Kuva 2. Kellari kerroksen suuntaa-antava pohjapiirros.

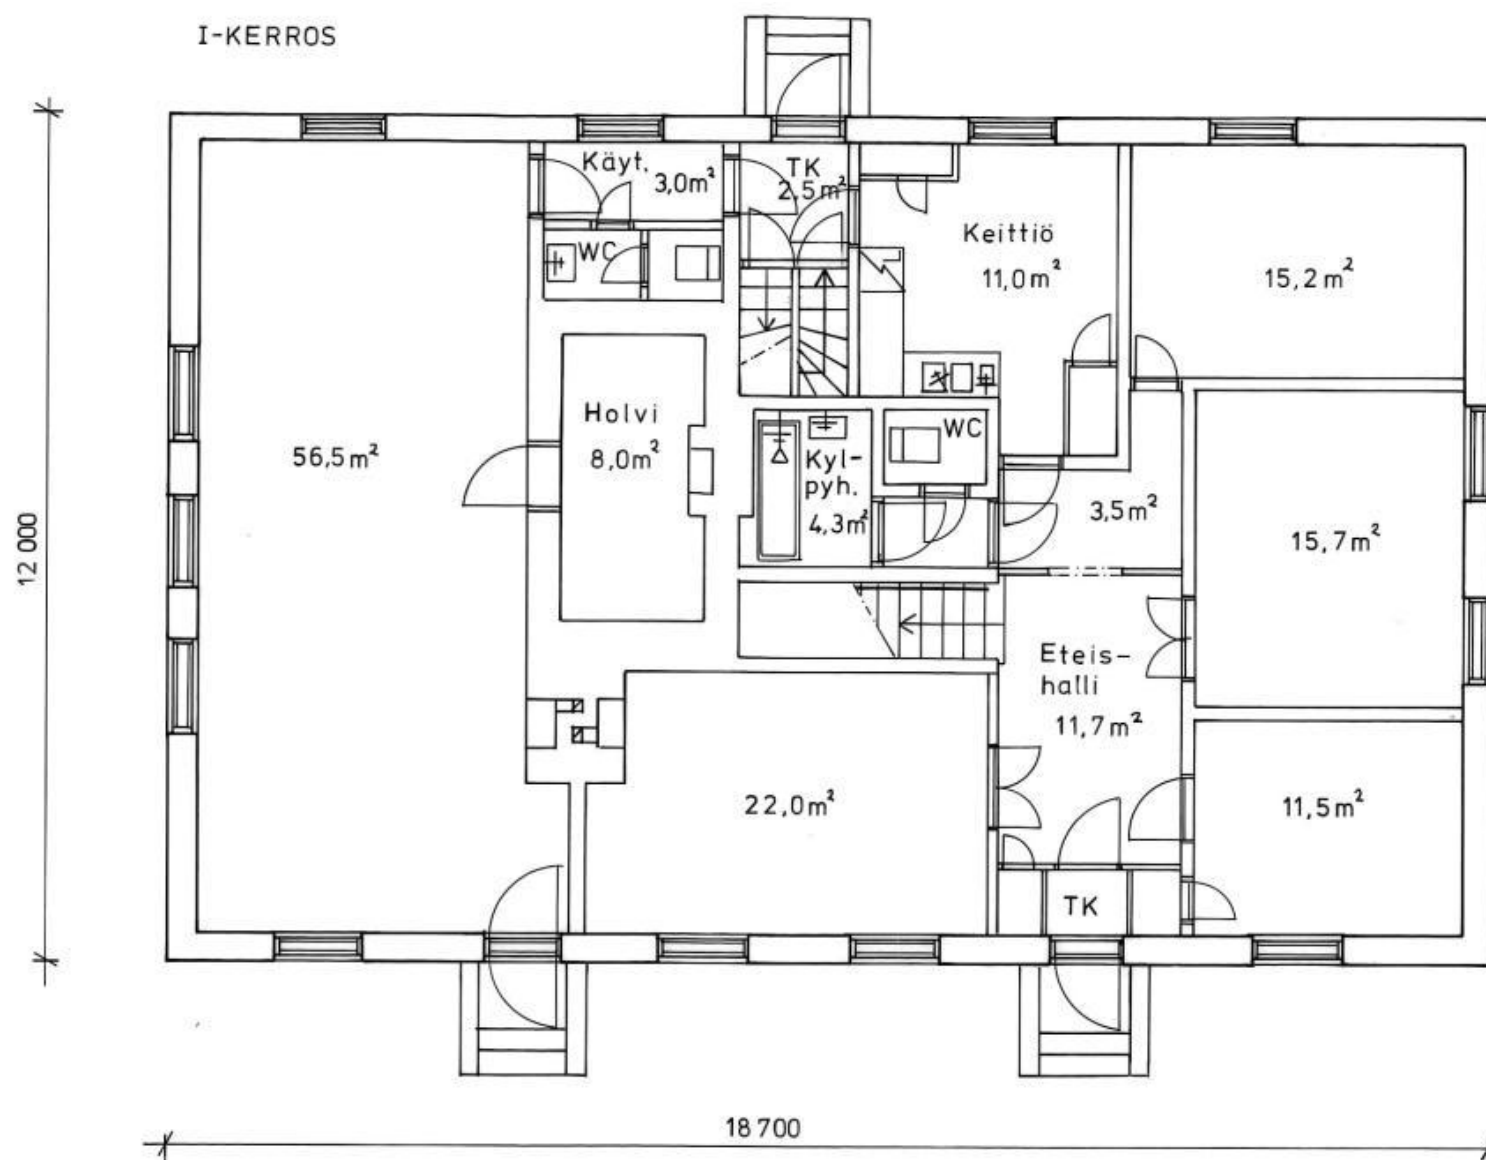

Kuva 3. 1.kerroksen pohjapiirros.

II-KERROS

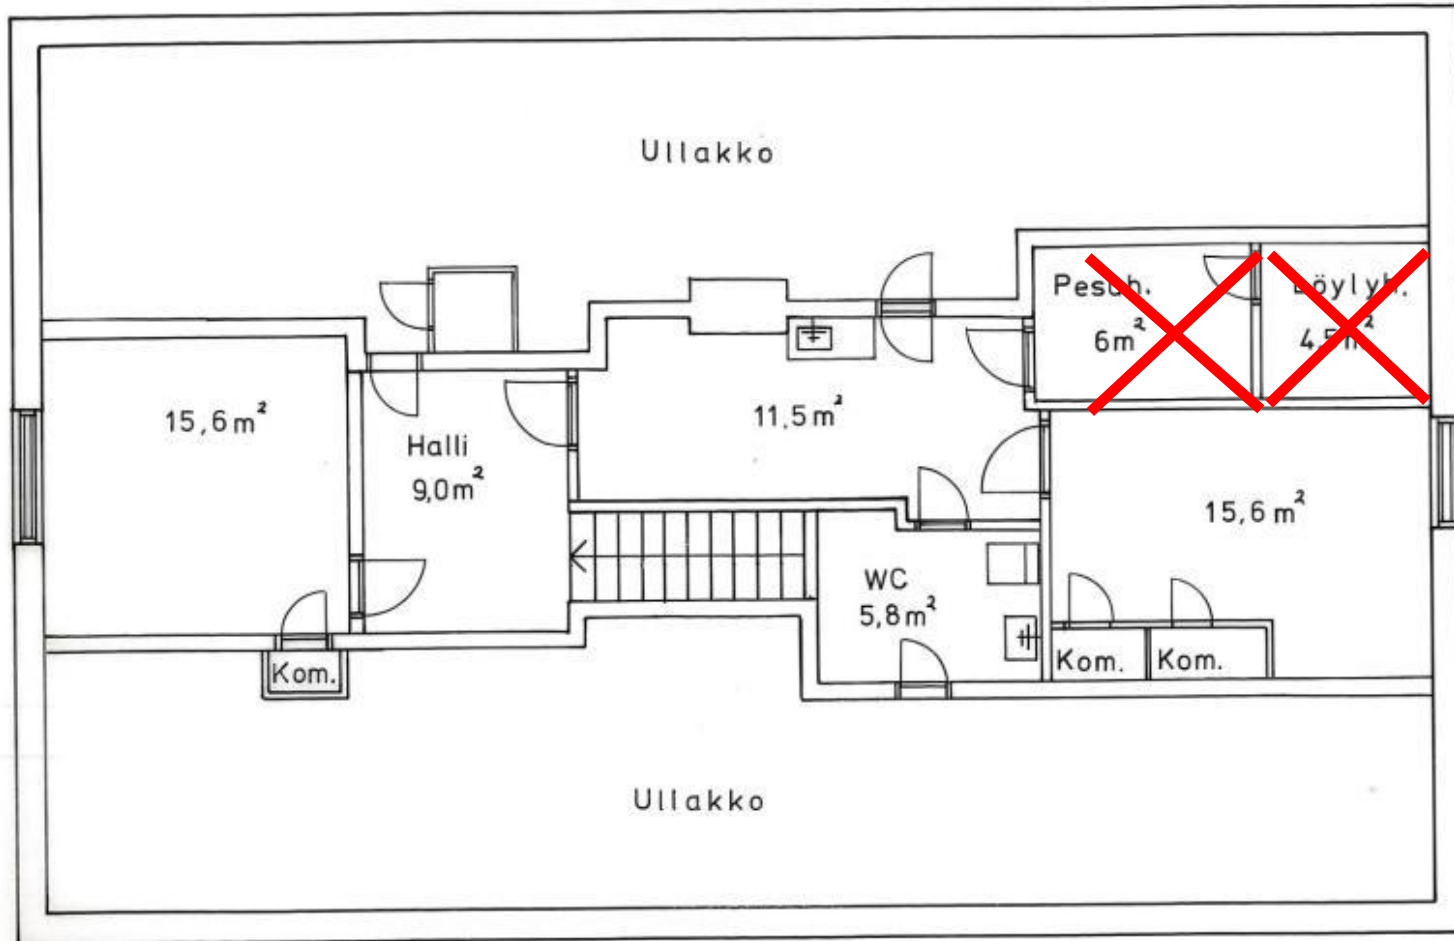

Kuva 4. 2.kerroksen pohjapiirros.