



VAAKALEIKKAUS ULKO -
SEINÄN JA HUONEISTOJEN
VÄLISEN SEINÄN LIITTYMI-
SESTÄ 1/10

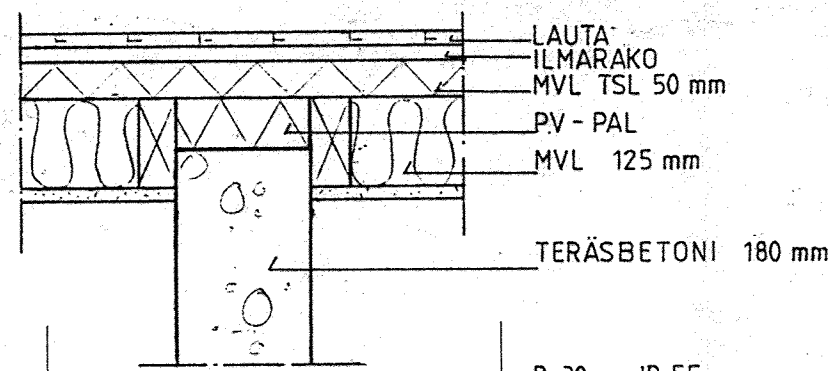

- 1. KERROKSEN KANTAVAT SEINÄT TERÄSBETONI 180 mm
- 2. " " " PUURUNKOISIA
- KEVYET VÄLISEINÄT METALLIRUNKOISIA KIPSILEVYSEINIÄ
- KONEELLINEN ILMANVAIHTO, HUONEISTOKOHTAINEN POISTO
- RAKENNUKSEN PALOTEKNINEN LUOKKA: PALOAHDASTAVALA RAKENNUS

B 30, dB 55

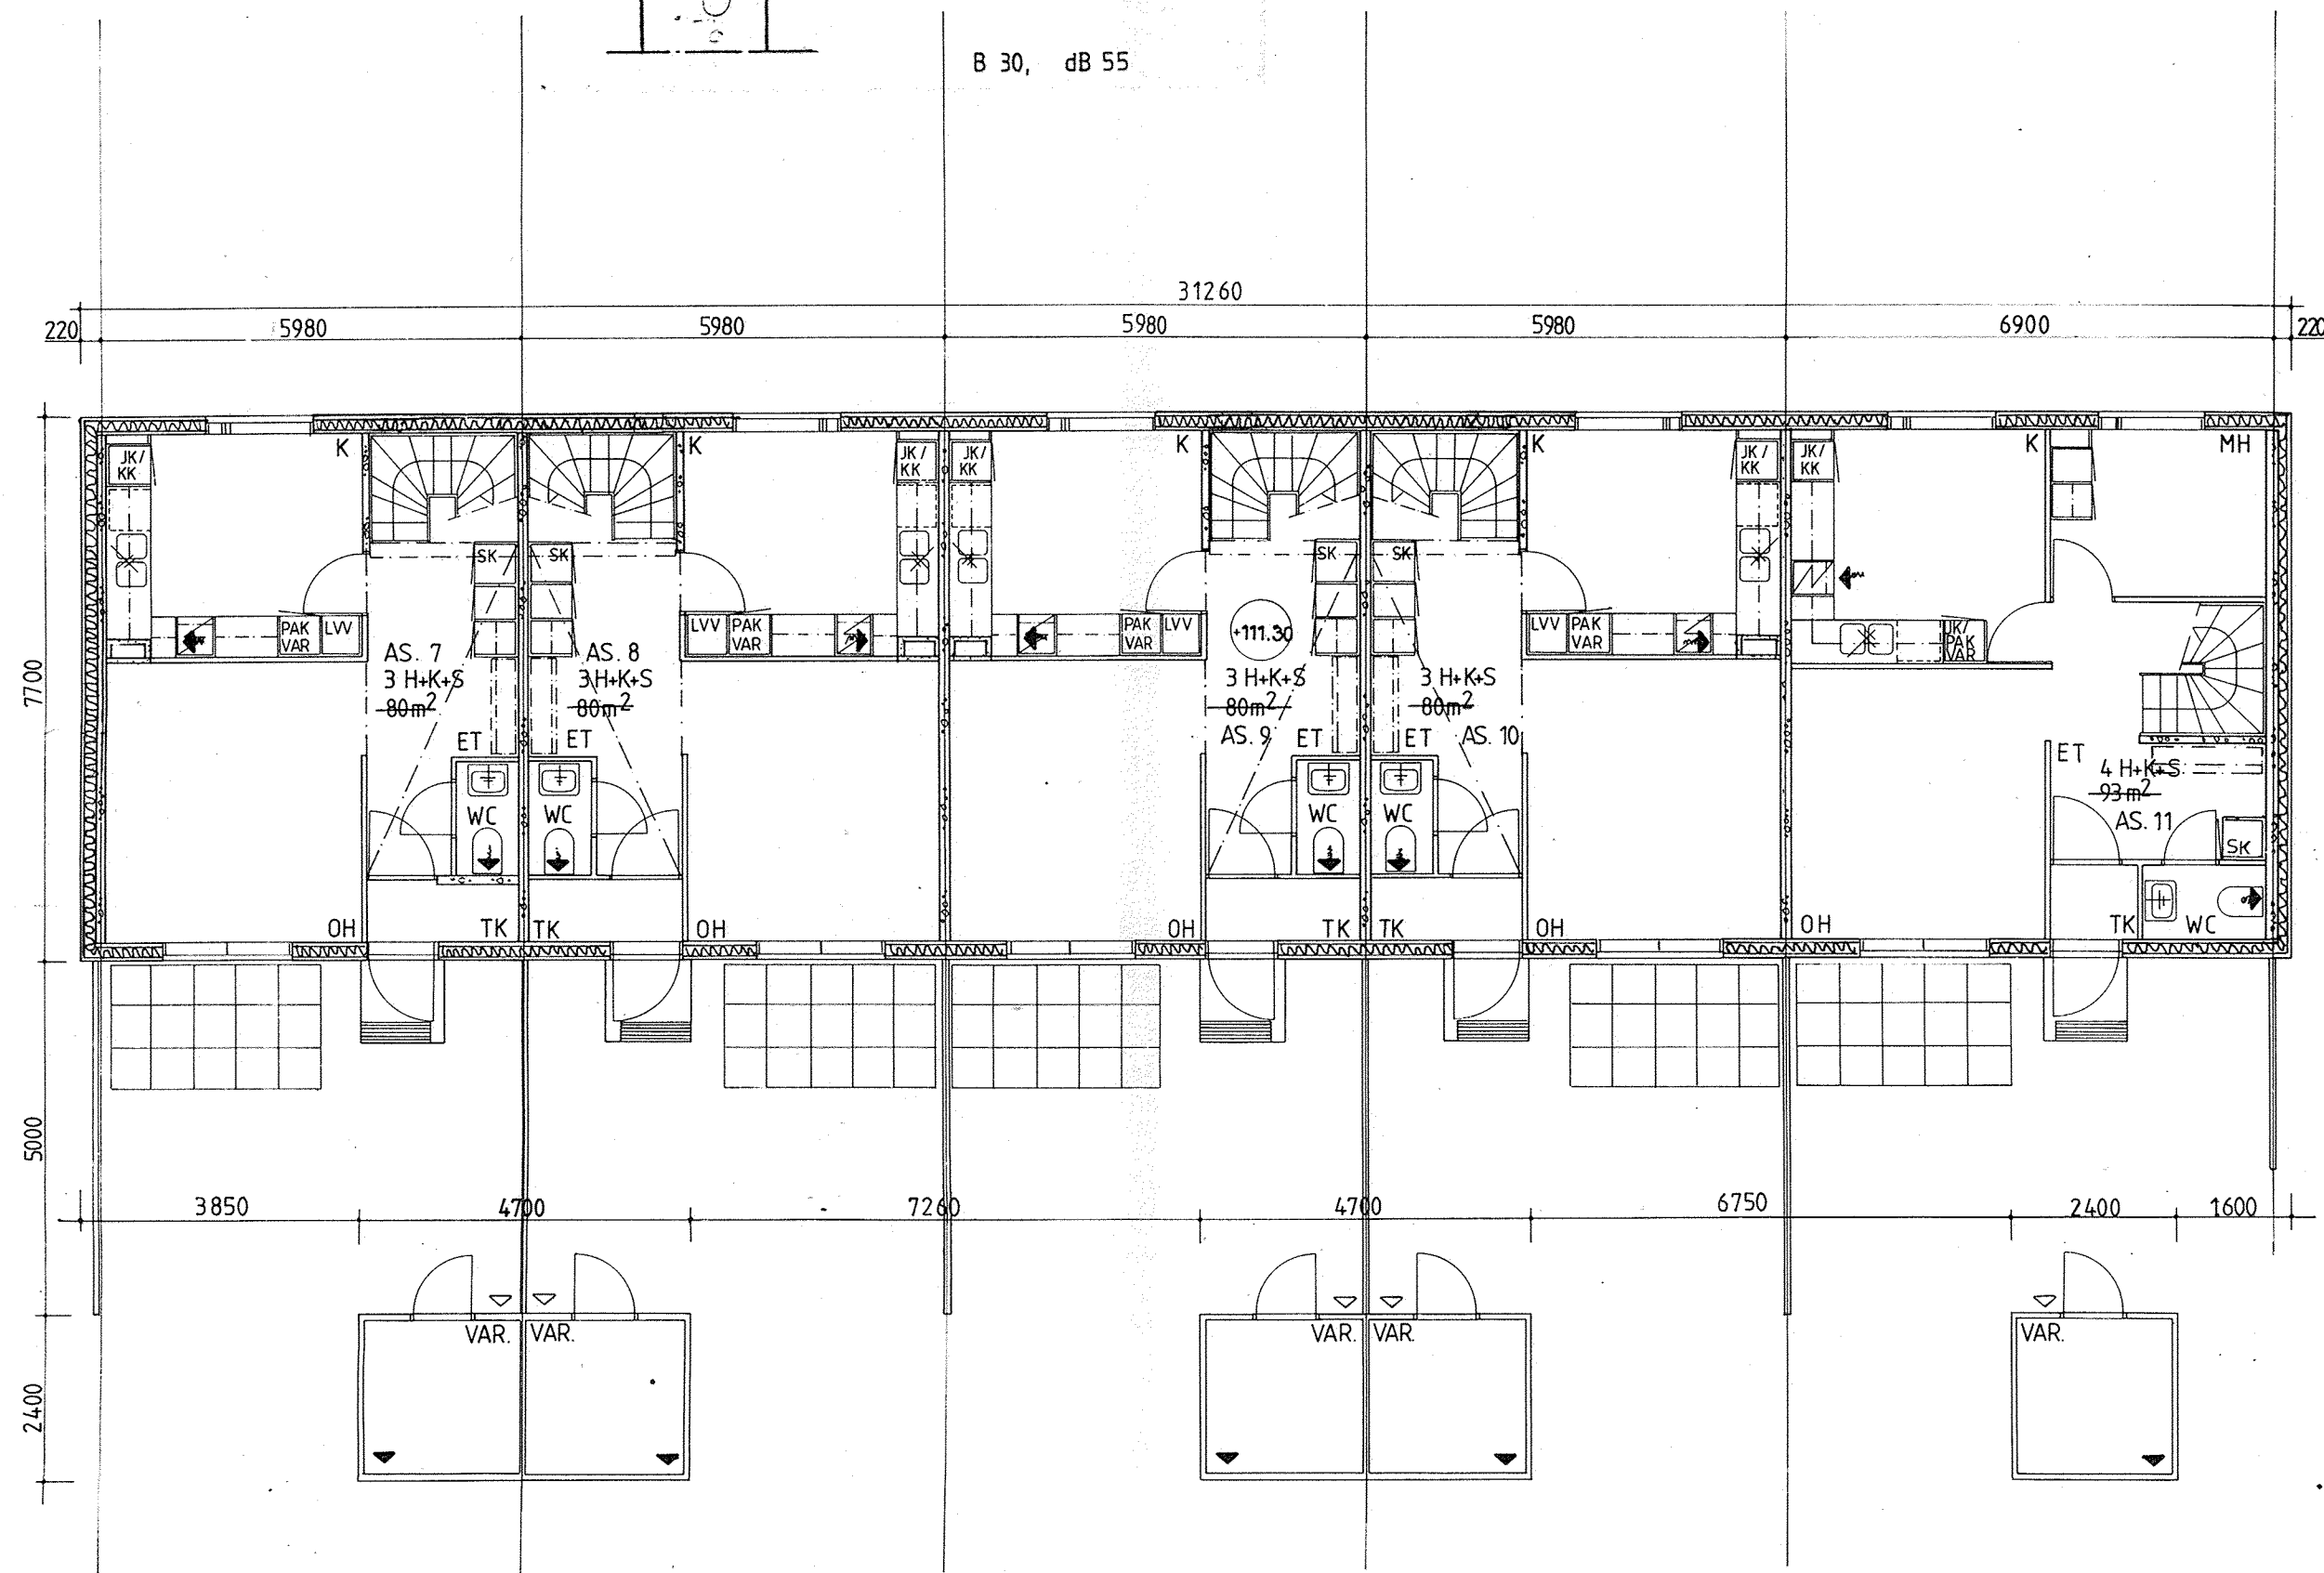

Vuonna 19.89. tammi kuun 17 päivänä on Lahden kaupungin rakennuslautakunta tarkastanut ja vahvistanut noudatettavaksi tämän piirustuksen, kuten mainittuna päivänä 28.8.99:n kohdalla laadittu pöytäkirja osoittaa lähemmin; todistaa Lahdessa 28.8.99 päivänä tammi kuuta 19.89.

Viran puolesta:
Elias Walton
Elias Walton
rakennusarkkitehti

RAKENNUSLAUTAKUNNAN
ARKISTO

| | | | | |
|--|---|-------------|--|---------------------|
| K OSA AHTIALA | KORTTELI 13258 | TONTTI 2 | VIRANOMAISTEN ARKISTOINTIMERKINTÖJÄ VARTEN | |
| RAKENNUSTOIMENPIDE UUDISRAKENNUS | SUUNNITTELUKOHDE AS. OY LAHDEN AHTIALANRINNE LAHTI | | PIIRUSTUSLAJI PAAPIIRUSTUS | MITTAKAAVA 1:100 |
| ARKKITEHTITOIMISTO VUORELMA & SALO KY ALEKSANTERINKATU 1 15110 LAHTI 11 PUH. 918 454 11 | | | SUUN. LAJI PIIRT. | PIIR.NRO MUUTOS |
| PÄIVÄYS LAHDESSA 10. 1. -89 | <i>[Signature]</i> | | ARK 1084 | P5 |