


C

A

D

E

F

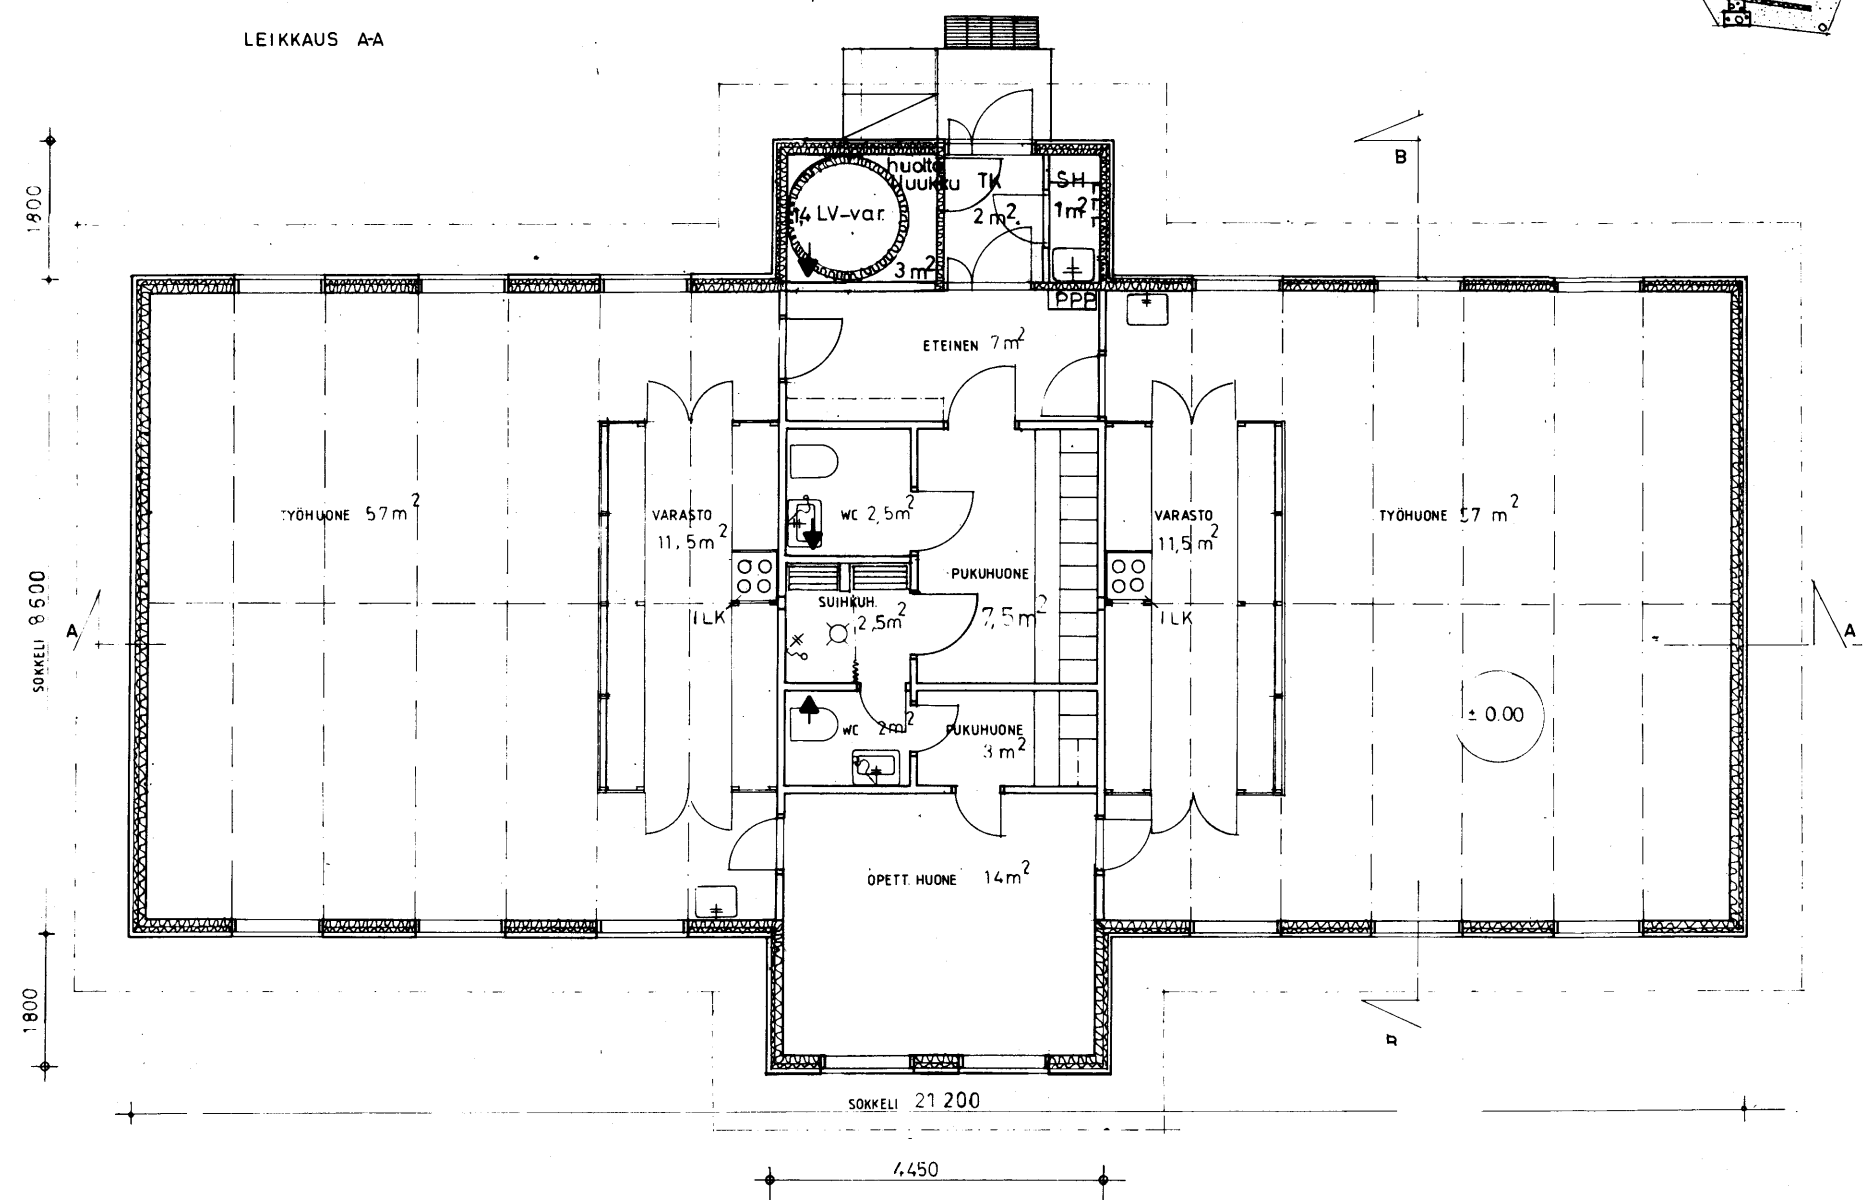

RAKENNUS ILMASTOIDAAN JA LÄMMITETÄÄN ILMALÄMMITYSMENETELMÄLLÄ
 ☉☉ = ILMALÄMPÖKOJE
 LATTIATASO ± 0.00 = RAK B + 91.50, RAK C + 90.00

MUUTOS 11 11 1981

*Muutos 11.11.1981
rak. loppu MK*

KAUPUNGINOSA/KYLA LEPPAVESI	KORTTELI / TILA	TONTTI / RN O 16	VIRANOMAISTEN MERKINTÖJÄ VARTEN		
RAKENNUSLOINENPIDE UUDISRAKENNUS	PIIRUSTUSLAJI PÄÄPIIRUSTUS	TYÖ N O 167	PIIRUSTUS N O 103		
RAKENNUSKOHTEN NIMI JA OSOITE PUUSTELLI SUOJATYÖKESKUS	PIIRUSTUKSEN SISÄLTÖ JA MITTAKAAVA TYÖTUPARAKENNUS B/C POHJAPIIRUSTUS LEIKKAUKSET A-A JA B-B	B/C 1:100			
ARKKITEHTITOIMISTO OLAVI NORONEN KY	KEHÄSMEENKATU 2 A 40630 JYVÄSKYLÄ 63 Puh. 941-253100, 253200	PAIVÄYS JYVÄSKYLÄ 1980-12-23	AKKREDITOINTI <i>[Signature]</i>		