




LEIKKAUS A-A

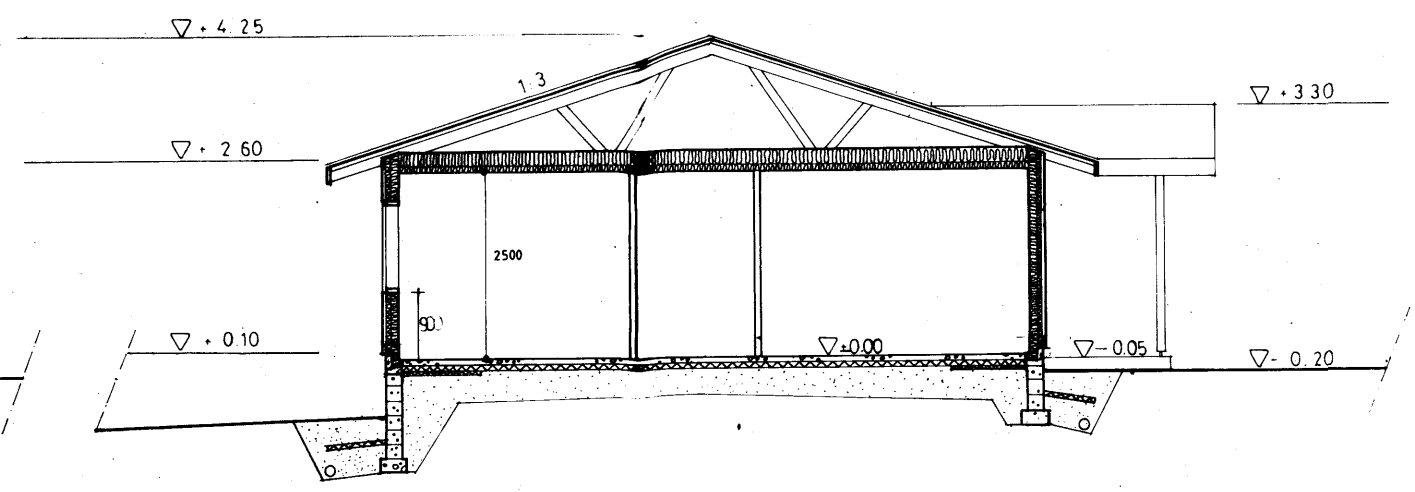

LEIKKAUS B-B

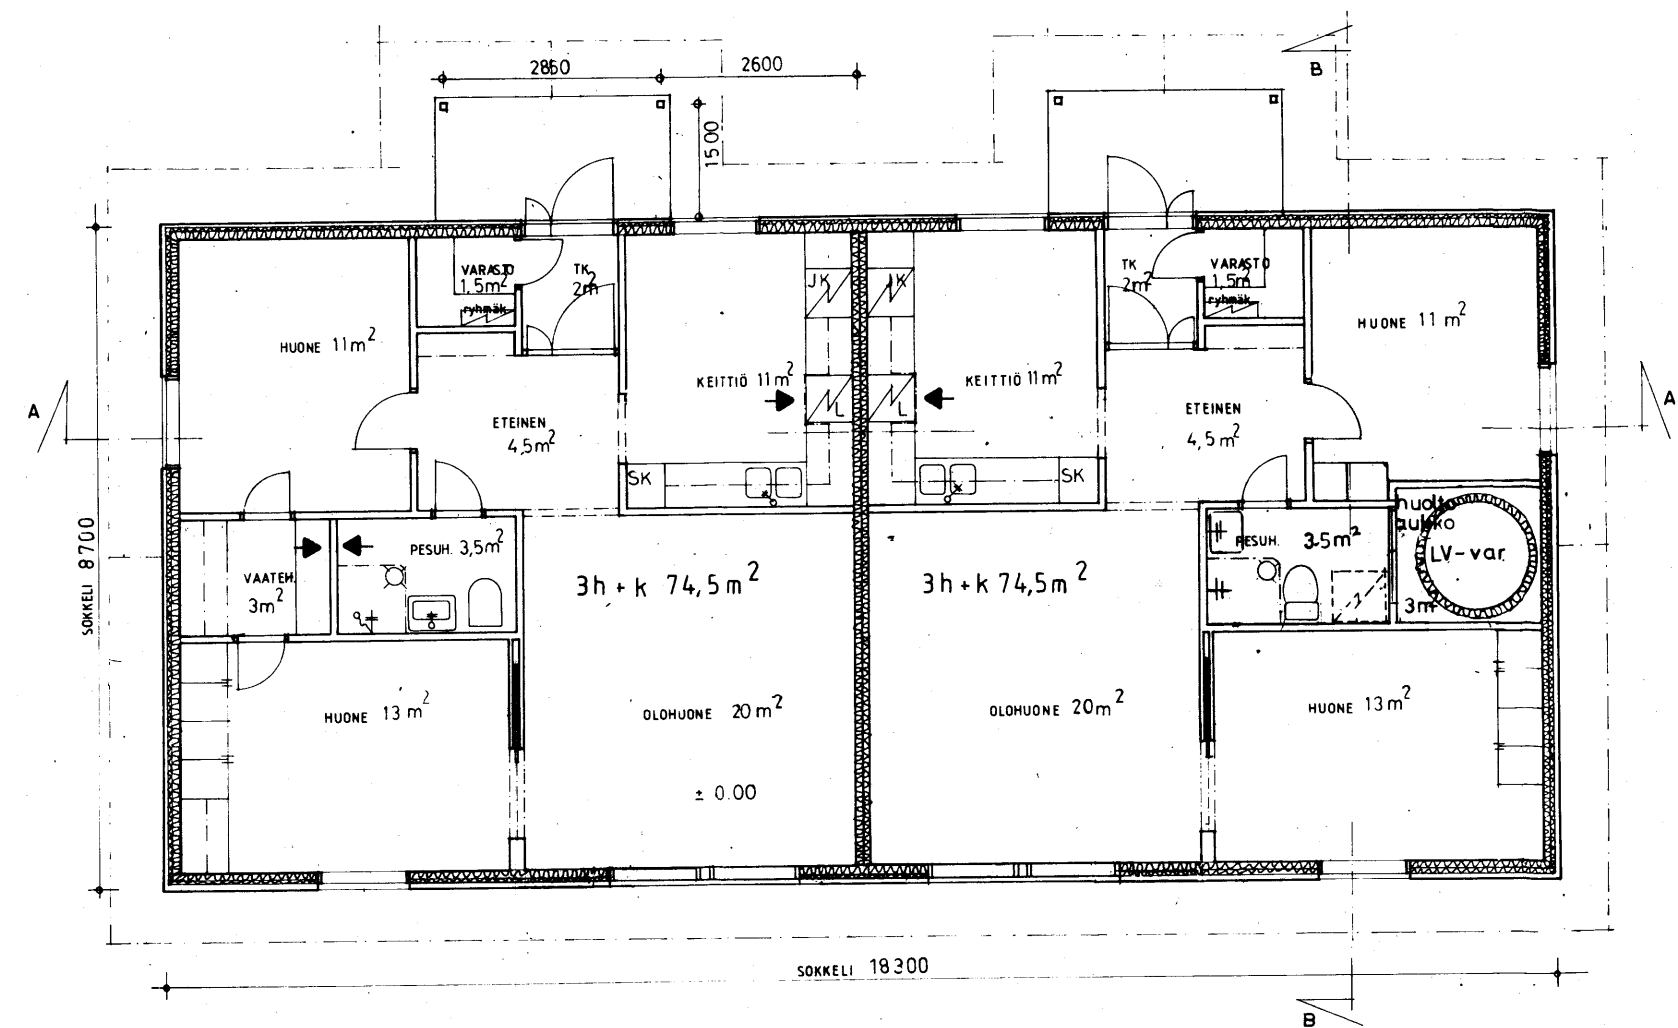

LATTIATASO ± 0,00 = + 88.70

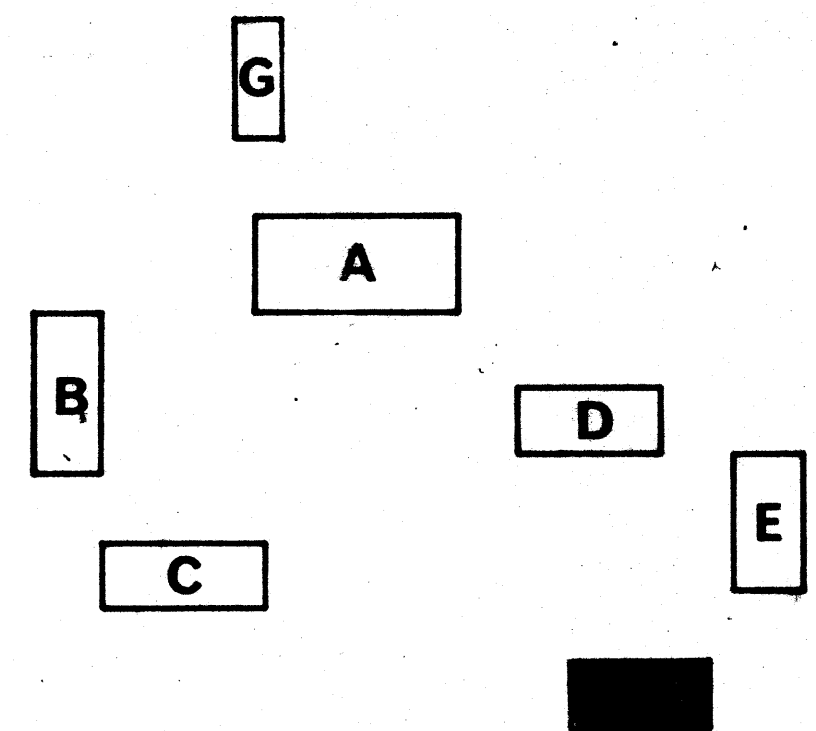

*Muutos ei tarvitse
mak. lupaa NK*

MUUTOS 11. 11. 1981

KAUPUNGINOSA/KYLÄ LEPPÄVESI	KORTTELI / TILA	TONTTI / RN O 16	VIRANOMAISTEN MERKINTÖJÄ VARTEN	
RAKENNUSOIMENPIDE UUDISRAKENNUS		PIIRUSTUSLAJI PÄÄPIIRUSTUS	TYÖ N O 167	PIIRUSTUS N O 109
RAKENNUSKOHTIEN NIMI JA OSOITE PUUSTELLI SUOJATYÖKESKUS LAUKAA		PIIRUSTUKSEN SISÄLTÖ JA MITTAKAAVA ASUNTORAKENNUS F F POHJAPIIRUSTUS LEIKKAUKSET A-A JA B-B 1:100		
ARKKITEHTITOIMISTO OLAVI NORONEN KY		PÄIVÄYS JYVÄSKYLÄ 1980-12-23 ALUEKIRJOITUS <i>Olavi Noronen</i>		
KEHÄSMENENKATU 2A 40830 JYVÄSKYLÄ 63 PUH. 941-253100, 253200				