

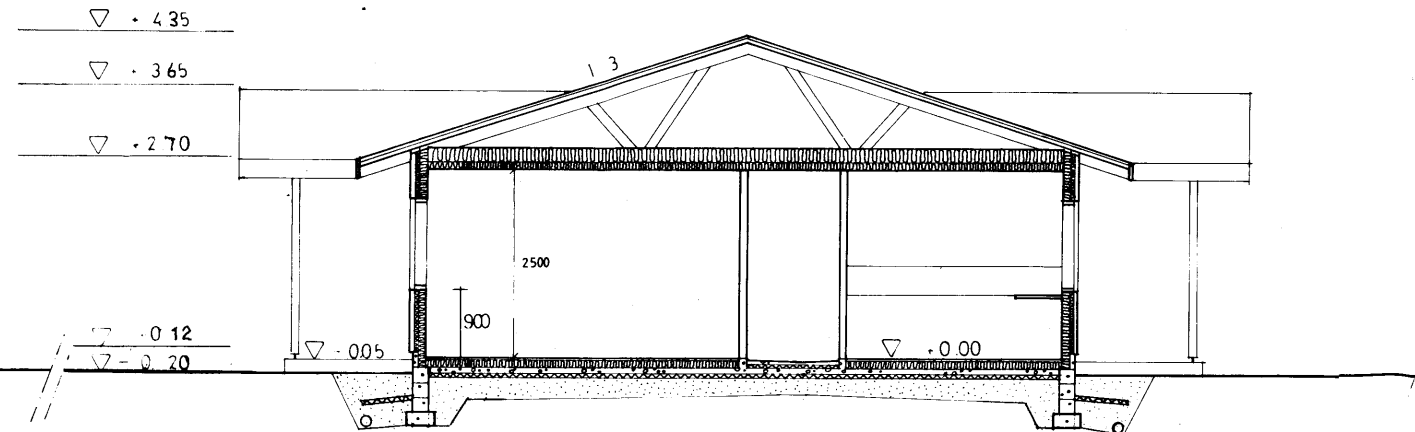


LEIKKAUS A-A

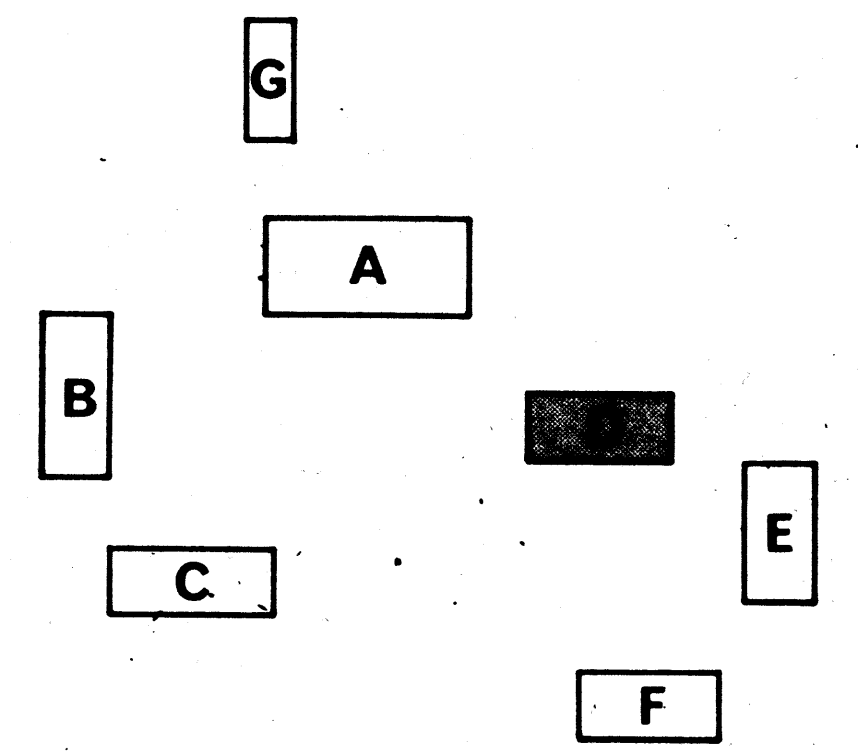

LEIKKAUS B-B

LATTIATASO ±0.00 = +91.70

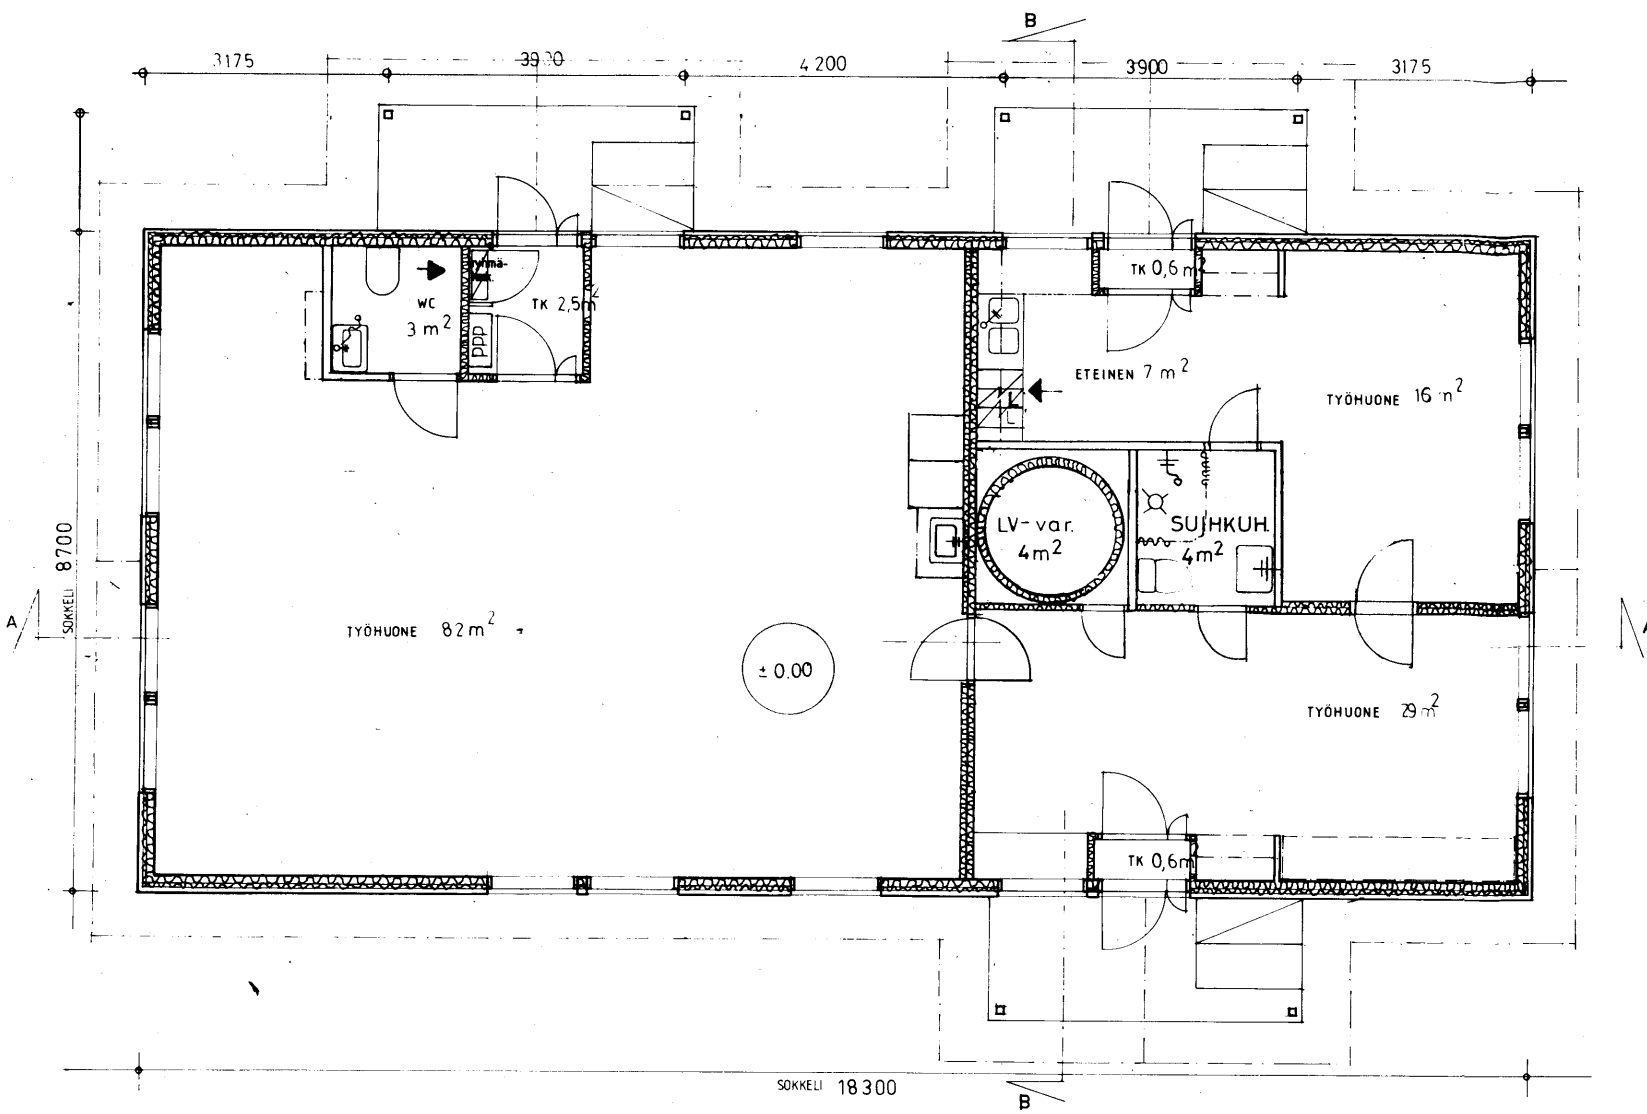

*Muutos ei lausuta
palk. lupain N.K*

MUUTOS 11.11.1981 MUUTOS 19.05.1982

KAUPUNGINOSA / KYLÄ	KORTTELI / TILA	TONTTI / RN O	VIRANOMAISTEN MERKINTOJA VARTEN	
LEPPÄVESI		16		
RAKENNUSLOINENPIDE	PIIRUSTUSLAJI	TYÖ N O	PIIRUSTUS N O	
UUDISRAKENNUS	PÄÄPIIRUSTUS	167	105	
RAKENNUSKOHTIEN NIMI JA OSOITE	PIIRUSTUKSEN SISÄLTÖ JA MITTAKAAVA			
PUUSTELLI SUOJATYÖKESKUS LAUKAA	TYÖTUPARAKENNUS D		D	
	POHJAPIIRUSTUS			
	LEIKKAUKSET A-A JA B-B		1:100	
ARKKITEHTITOIMISTO OLAVI NORONEN KY		KEHÄSMIEHENKATU 2A 40630 JYVÄSKYLÄ 63 PUH. 941-253100, 253200		PAIVÄYS JYVÄSKYLÄ 1980-12-23
				ALLEKIRJOITUS <i>[Signature]</i>