




POHJAPIIRUSTUS

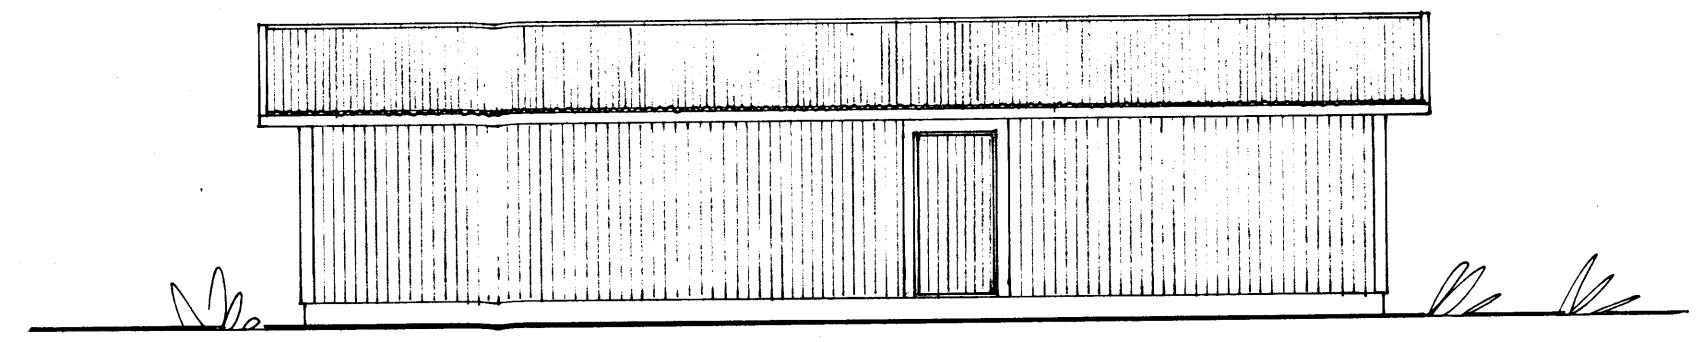


JULKISIVU KOILLISEEN JA LOUNAASEEN

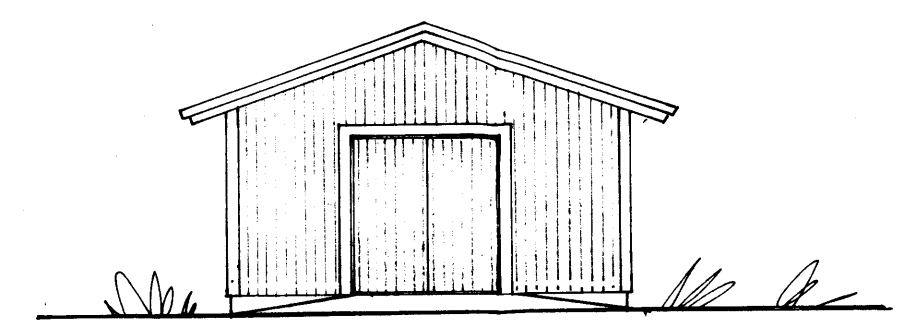

JULKISIVU KAAKKOON

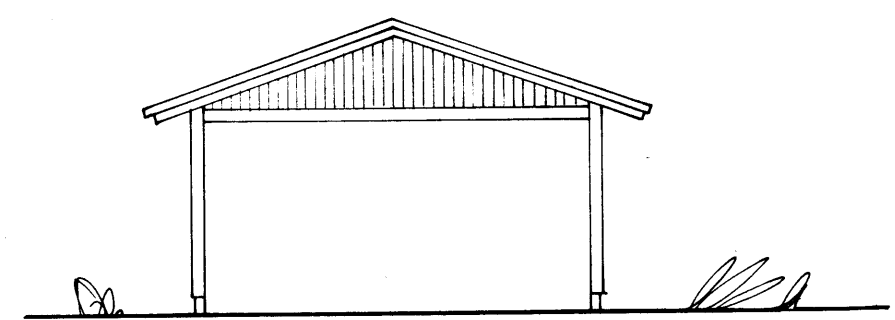

JULKISIVU LUOTEeseen

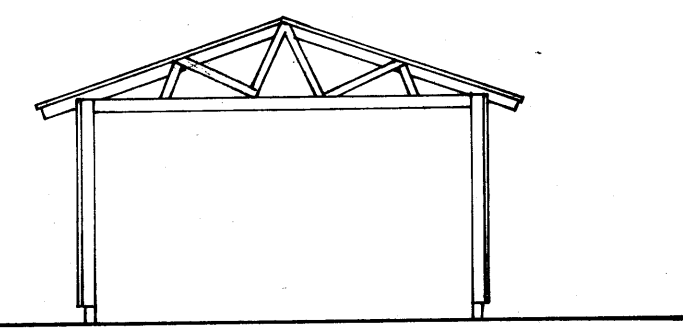

LEIKKAUS



| | | | | | |
|--|-----------------|---------------------|---|----------------|------------------------|
| KAUPUNGINOSA/KYLÄ LEPPÄVESI | KORTTELI / TILA | TONTTI / RN.O 16 | VIRANOMAISTEN MERKINTÖJÄ VARTEN | | |
| RAKENNUSOIMENPIDE UUDISRAKENNUS | | | PIIRUSTUSLAJI PÄÄPIIRUSTUS | TYÖ N.O 167 | PIIRUSTUS N.O 102 a |
| RAKENNUSKOHTEEEN NIMI JA OSOITE PUUSTELLI SUOJATYÖKESKUS 41340 LAUKAA | | | PIIRUSTUKSEN SISÄLTÖ JA MITTAKAAVA AUTOKATOS JA VARASTO POHJAPIIRUSTUS, LEIKKAUS JA JULKISIVUT 1:100 | | |
| ARKKITEHTITOIMISTO OLAVI NORONEN KY | | | PAIVAYS JKE 10.05.1984 | | |
| KEHÄSMIEHENKATU 2A 40630 JYVÄSKYLÄ 63 Puh. 941-253100 | | | ALLEKIRJOITUS <i>[Signature]</i> | | |