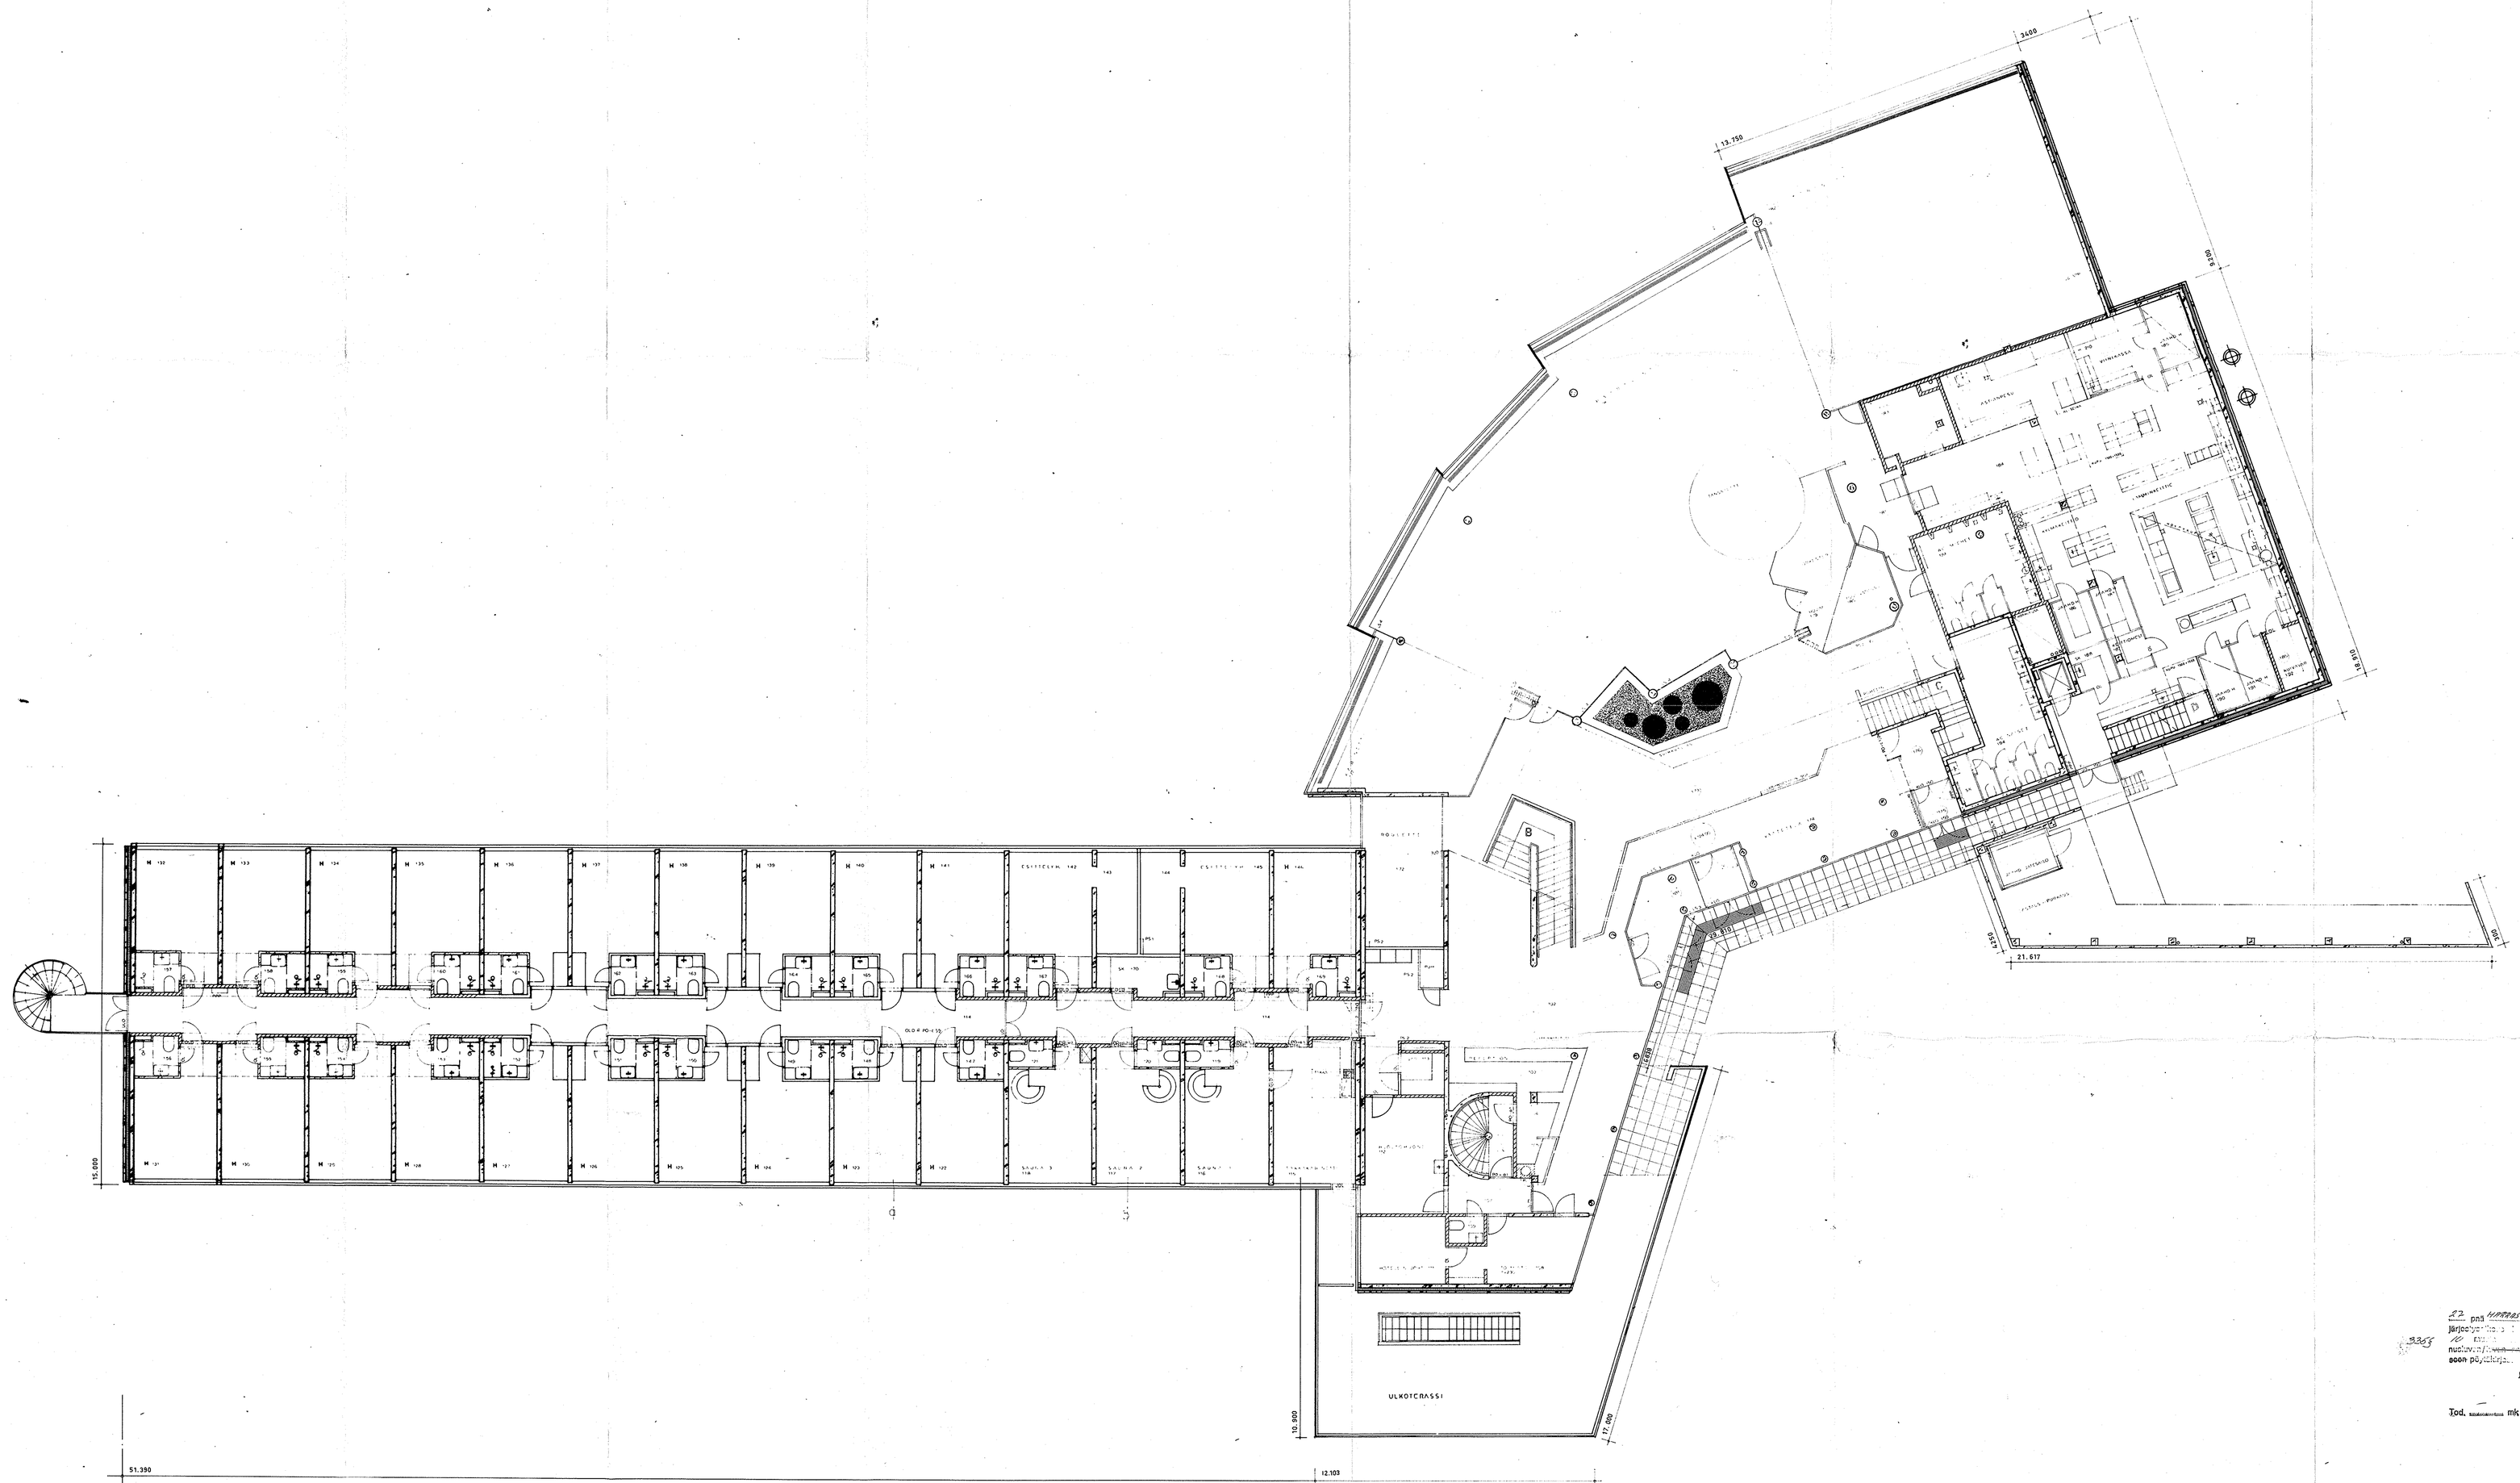

22 päivän kuluta v. 19 74, on Pohjoismaton kaupungin rakennusvirasto ilmoitettu ... ympyrät tämän ohjeenmukaan, johon liitty ... ja, ja myöhemmät tämän mukaiset rakennuspiirustukset ... ympäristön ja kaupunkikuvan suojelemisen puolesta.

...jaostosihteerin puolesta:

Tod. MAURI UUTINEN

K.OSA 1	KORTTELITILA JLM 94	TONTTI/Nro	VIRANOMAISTEN MERKINTÖJÄ		
RAKENNUSTOIMENPIDE UUDISRAKENNUS			PIRUSTUSLAJI PÄÄPIIRUSTUS		JUOKS. Nro 2
RAKENNUSKOHTEEN NIMI JA OSOITE PICKSÄHÄKEN OK KONGRESSIHOTELLI TOIKANTIE			PIRUSTUKSEN SISÄLTÖ 1. KERR. POHJA		MITTAKAAVAT 1:100
SOK RAKENNUSOSASTO ☎ 90-650611, PL 460, 00101 HELSINKI 10			SUUNN. ALA ARK	TYÖ Nro 29/73	PIIR. Nro A 25
14.11.74				TYÖ. HENK. JOUKO KALLIO	

PÄIVÄYS | TUNNUS | MUUTOS TAI SÄTÖSEHTO