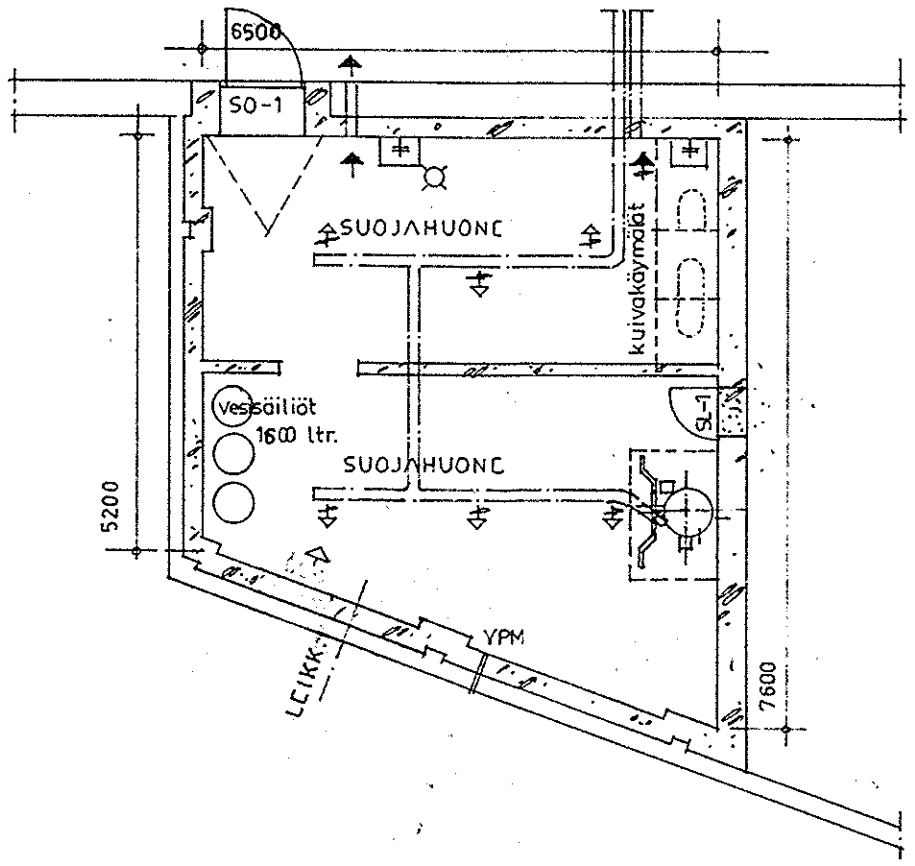

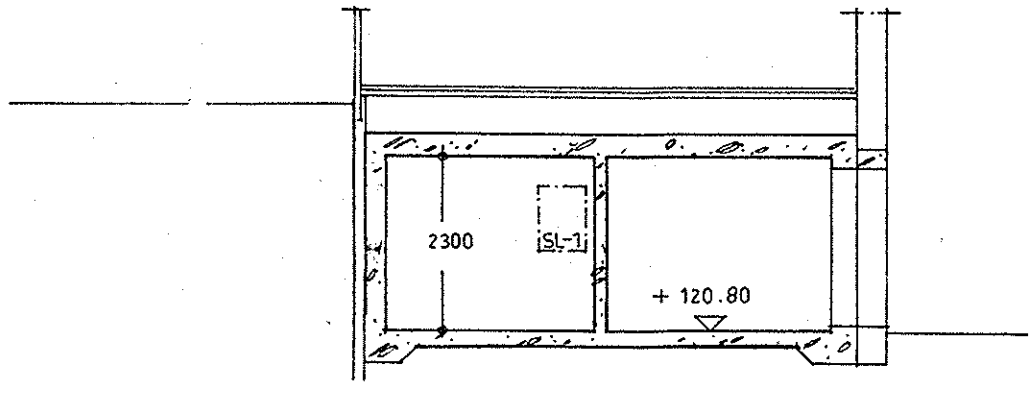

LEIKKAUS

S1 – LUOKAN VÄESTÖNSUOJA
0.02 × 2135 M² = 42.7 M² = VAAD.
SUOJAHUONEET 2 KPL YHT. 45.9 M²
KÄYMÄLÄT: 3 KPL KUIVAKÄYMÄLÖITÄ

VARUSTEET: ILMANVAIHTOLAITTEET 1 KOJE
ANTENNIPISTE
PUHELINPISTE
VARAVESISÄILIÖT 3 KPL YHT. ~1600 LTR
VESIJOHTO, LATTIAKAIVO

HENKILÖMÄÄRÄ: 45.9 / 0.6 ≙ 77 HENKEÄ
SUOJAN KÄYTTÖ RAUHAN AIKANA VARASTONA

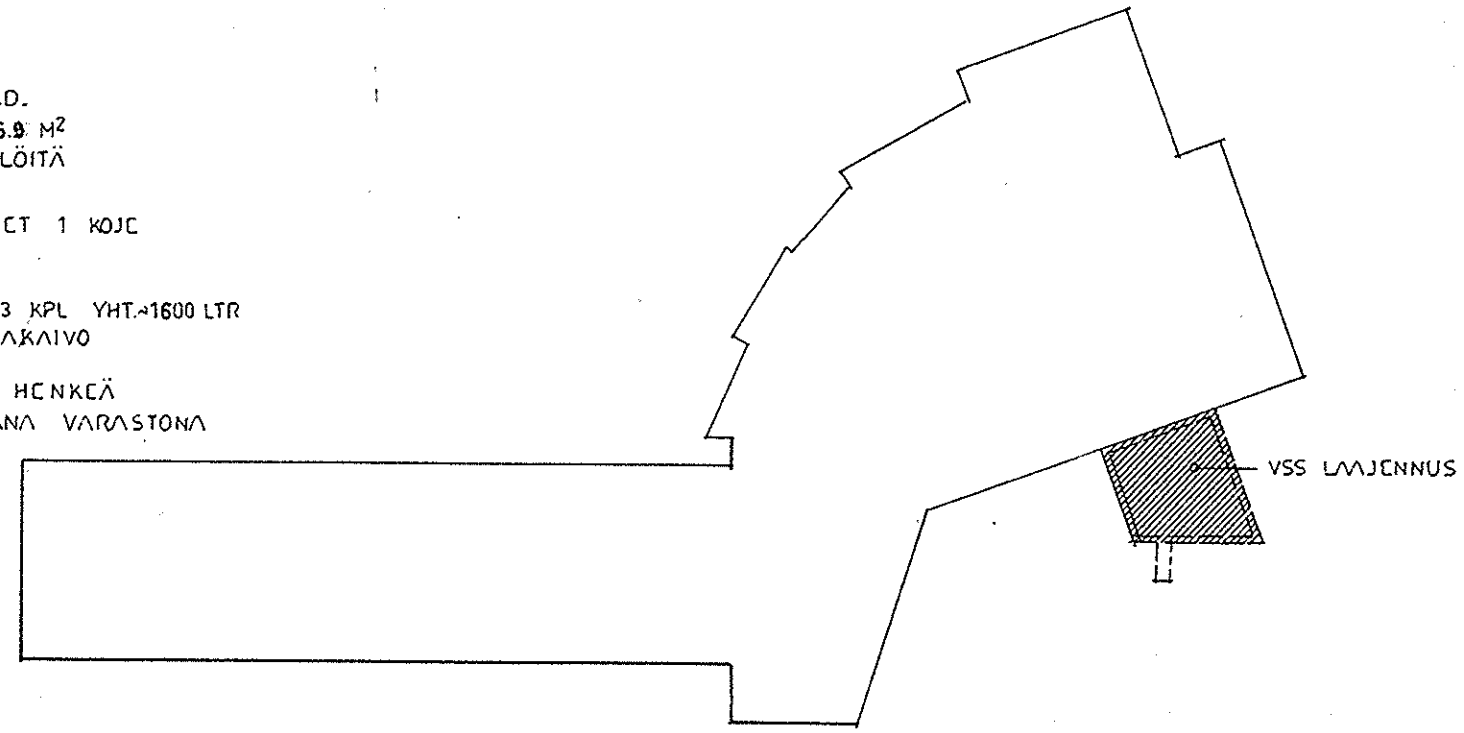

SIJAINTIPIIRUSTUS

31 pnä elo kuuta v. 1979, on Pieksämäen kaupungin rakennuslautakunta hyväksynyt tämän piirustuksen, johon liittyy 13 muuta piirustusta, ja myöntänyt tämän mukaisen rakennusluvan /~~luvan anomuksen muutos- ja korjaustöiden suorittamiseen~~ pöytäkirjassa mainituin ehdoin.

LK §176/77

Rakennuslautakunnan puolesta:

Paavo Rotko
vs. kaupunginsihteeri

Tod. — mk

PIEKSÄMÄEN KAUPUNGIN RAKENNUSLAUTAKUNTA

PÄIVÄYS	LUKUM. MUUTOS	MUUTOS TAI TÄYDENNYS

K. OSA	KORTTELI/TILA	TONTTI/RNo:	VIRANOMAISTAHO/VIRANTOIMI
I	94	19	

RAKENNUSTOIMENPIDE	PIIRUSTUSLAJI	JUOKS. No
LAAJENNUS	PÄÄPIIRUSTUS	12

RAKENNUSKOHTEEN NIMI JA OSOITE	PIIRUSTUKSEN SISÄLTÖ	MITTAKAAVAT
PM TOIKANTIE 9 PIEKSÄMÄKI KIINT. OY SAVONSOLMU	VÄESTÖNSUOJAPIIRUSTUS	1/100

SOK RAKENNUSOSASTO ☎ 90-650611, PL 460, 00101 HELSINKI 10	SUUNN. ALA	TYÖ No.	PIIR No
	ARK	23/79	A 26
23. 07. 1979	YHT. HENK. J KALLIO		