


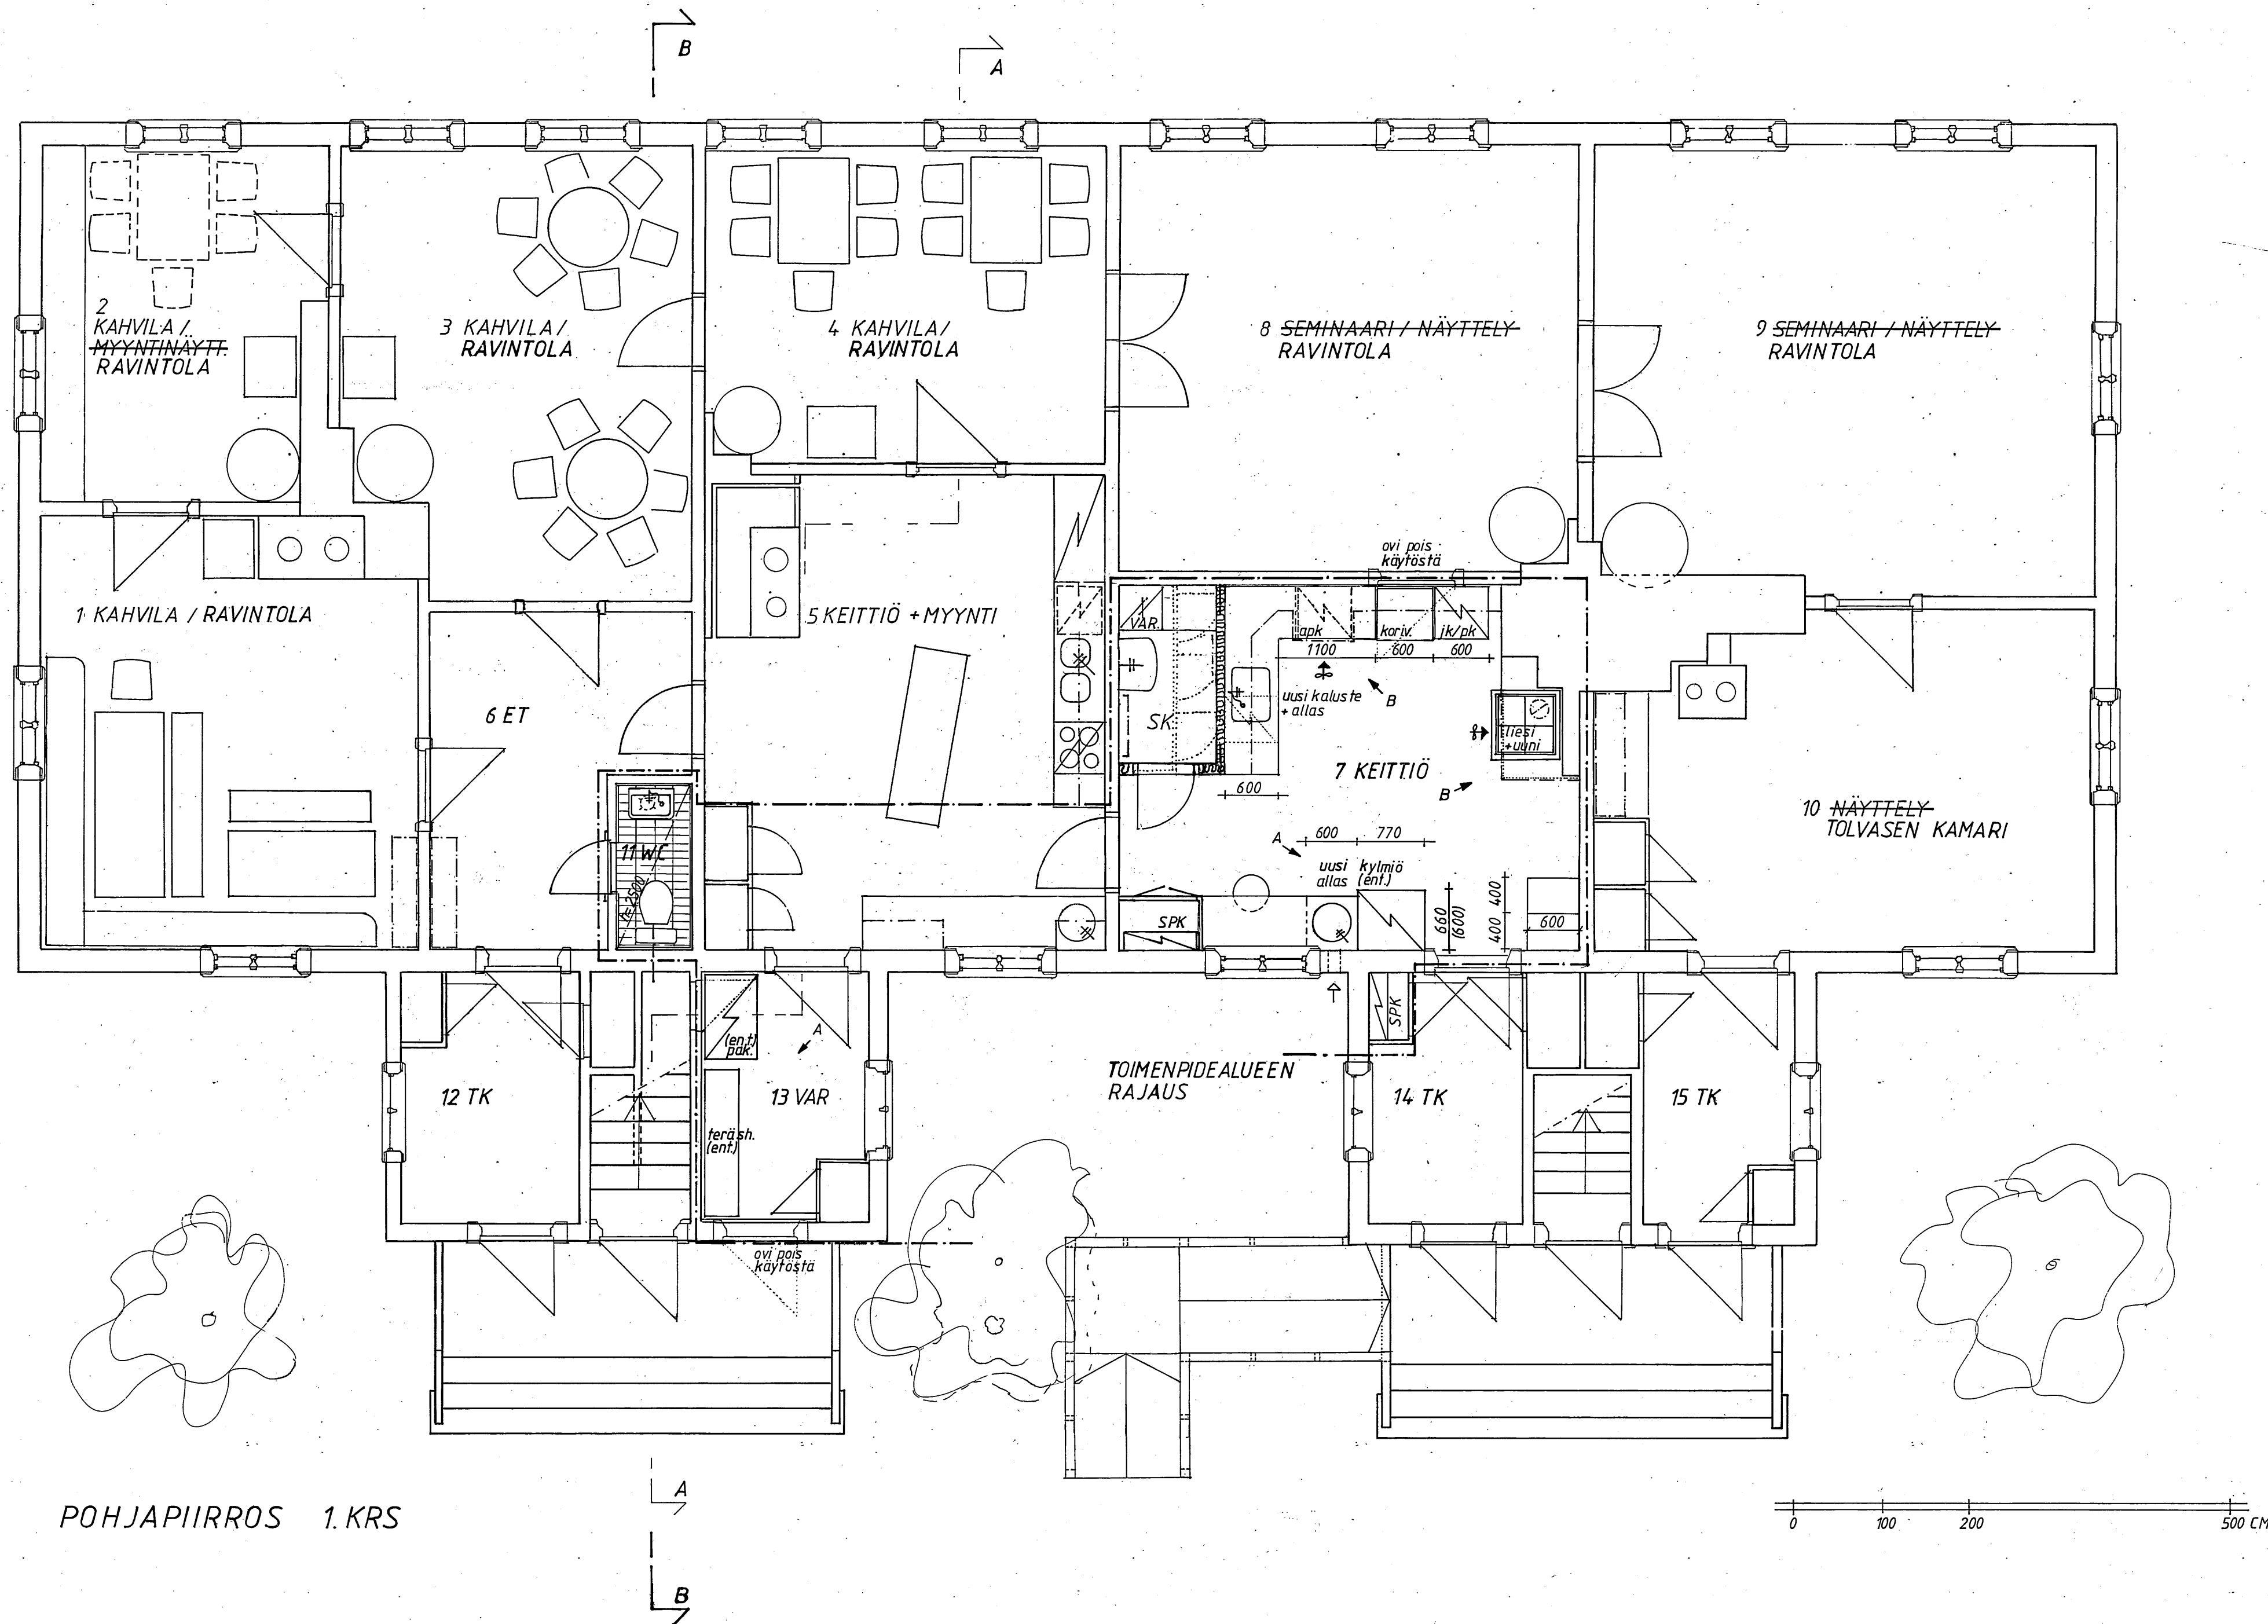

POHJAPIIRROS 1. KRS

B → MUUTOKSIA 22.3.2000: hellan purku, lieden siirto ja ilmastointi A → MUUTOKSIA 3.3.2000: varasto, keittiö		VARJAKKA, KAPTEENINTALO	
Kortti	Tontti	Rak.	Viranomaisen arkistointimerkintöjä varten
		80/2	
Rakennusmenetelmä			Piirustajan
Muutostyö			Työpiirustus
Rakennuskohteen nimi ja osoite			Piirustuksen sisältö
Varjakan kartanon ravintolarakennus, "Kapteenintalo" Franzeninkuja 90470 Varjakka			Pohjapiirros, 1. kerros
Arkkitehtitoimisto Helena Hirviniemi Rautatie 11 A 90650 Oulu tel. 08 - 5316 477, fax. 08-5316 074			Piirustuksen numero
Oulussa	21.01.2000		ARK