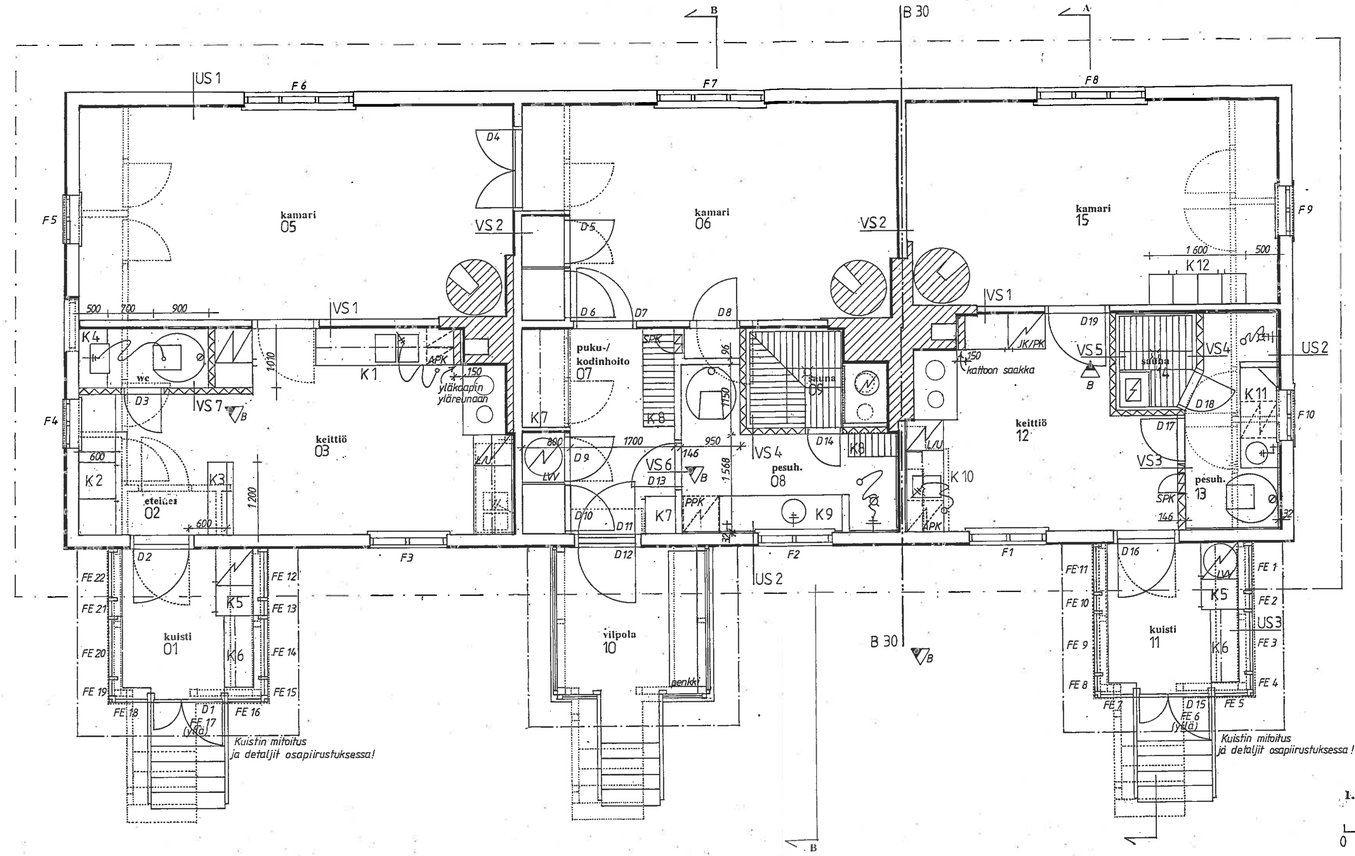

1. KERROS POHJAPIIRROS 1/50

0 1 2 3 4 5 m

B	17.05.1996	LISÄTTY OSASTOIVA VÄLISEINÄ B 30, JA KORJATTU RAKENNETYYPPIMERKINTÖJÄ
A	03.04.1996	KALUSTEIDEN, OVIEN JA IKKUNOIDEN KOODAUS + MITOITUS

VARJAKKA, LOTINA

Kortteli Tontti Rno 80:2

Virnuomaisen arkistoistimerkintöjä varten

Rakennuttajan ohje
Korjaustyö

Rakennuskohteen nimi ja osoite
Varjakan kartanon asuinrakennus, 'Lotina'
Varjakka
90460 Oulunsalo

Piirustuslaji
Työpiirustus

Piirustuksen sisältö
Pohjapiirros, 1. kerros

Juoksevanro 2 / 7
Mittakaava 1/50

Suunnittelutalo
Arkkitehtuuritoimisto Helena Hirviniemi
Rautiontie 11 A
90650 OULU 981 - 5316 477 / FAX 5316 074

Oulussa 25.1.1996

Piirustuksen numero
ARK A - 02