

TY-3
 e = 0.6
 50%
 1ap/2ty
 nuo-1

PALOLUOKKA P3
 PALOKUORMA <1200 MJ/m²> AUTOMAATIOTASO 1
 SAVUNPOISTO NOSTO-OVIEN JA IKKUNOIDEN KAUTTA
 SUOJAUSTASO 1
 PALOVAARALLISUUSLUOKKA 1

KORKEUSJÄRJESTELMÄ N2000
 LATTIAN KORKO TARKASTETAAN ENNEN TYÖN ALOITTAMISTA
 ULKOVALAISTUS RAKENNUKSEEN KIINNITETTÄVIN VALAISIMIN
 SUORA SÄHKÖLÄMMITYS

RAKENNUS LIITETÄÄN VESI- JA VIEMÄRIVERKKOON
 HULEVESI OHJATAAN KALLISTUKSIIN SADEVESIKAIVOIHIIN
 JA LIITETÄÄN HULEVESIVERKKOON
 TILAKOHTAINEN KONEELLINEN POISTOILMANVAIHTO
 TILAT VARUSTETAAN JAUHESAMMUTTIMILLA

JÄTEHUOLTO
 OSAKEKOHTAINEN JÄTTEIDEN LAJITTELU JA POISVIENI.
 ALUEELLA EI ERILLISTÄ JÄTTEEN KERÄYSTÄ.
 ULKOVARASTOINTI TAI SÄILYTYS KIELLETTY

AUTOPAIKKAVAATIMUS 1ap/2ty = 4 kpl
 TOTEUTUNEET AUTOPAIKAT 6 kpl

KERROSALA YHTEENSÄ = 1151 + 116 = 1267 m²
 (Ulkoseinien ulkopintojen mukaan)

KERROSALA YHTEENSÄ = 1149 + 116 = 1265 m²
 (250mm seinävahvuudella)

HUONEISTOALA YHTEENSÄ = 1081 + 111 = 1192 m²
 (Ulkoseinien sisäpintojen mukaan)

TILAVUUS 7178 m³
 (Rakennuksen ulkovaipan mukaan)

LÄMMINTILAVUUS 6251 m³
 (Eristeen ulkopinnan mukaan)

LÄMMINTILAVUUS 5405 m³
 (Sisäpintojen mukaan)

KERROSLUKU 1


KÄYTTÖTARKOITUS: TOIMITILA- JA VARASTORAKENNUS

TONTIN PINTA-ALA 3000 m²
 SALLITTU RAKENNUSOIKEUS 1800 m²
 KÄYTETTY RAKENNUSOIKEUS 1265 m²
 JÄLJELLE JÄÄVÄ PINTA-ALA 535 m²

TEMMEKSENKUJA

Temmeksentie

NURMIKIVI HARMAA 140x140x80

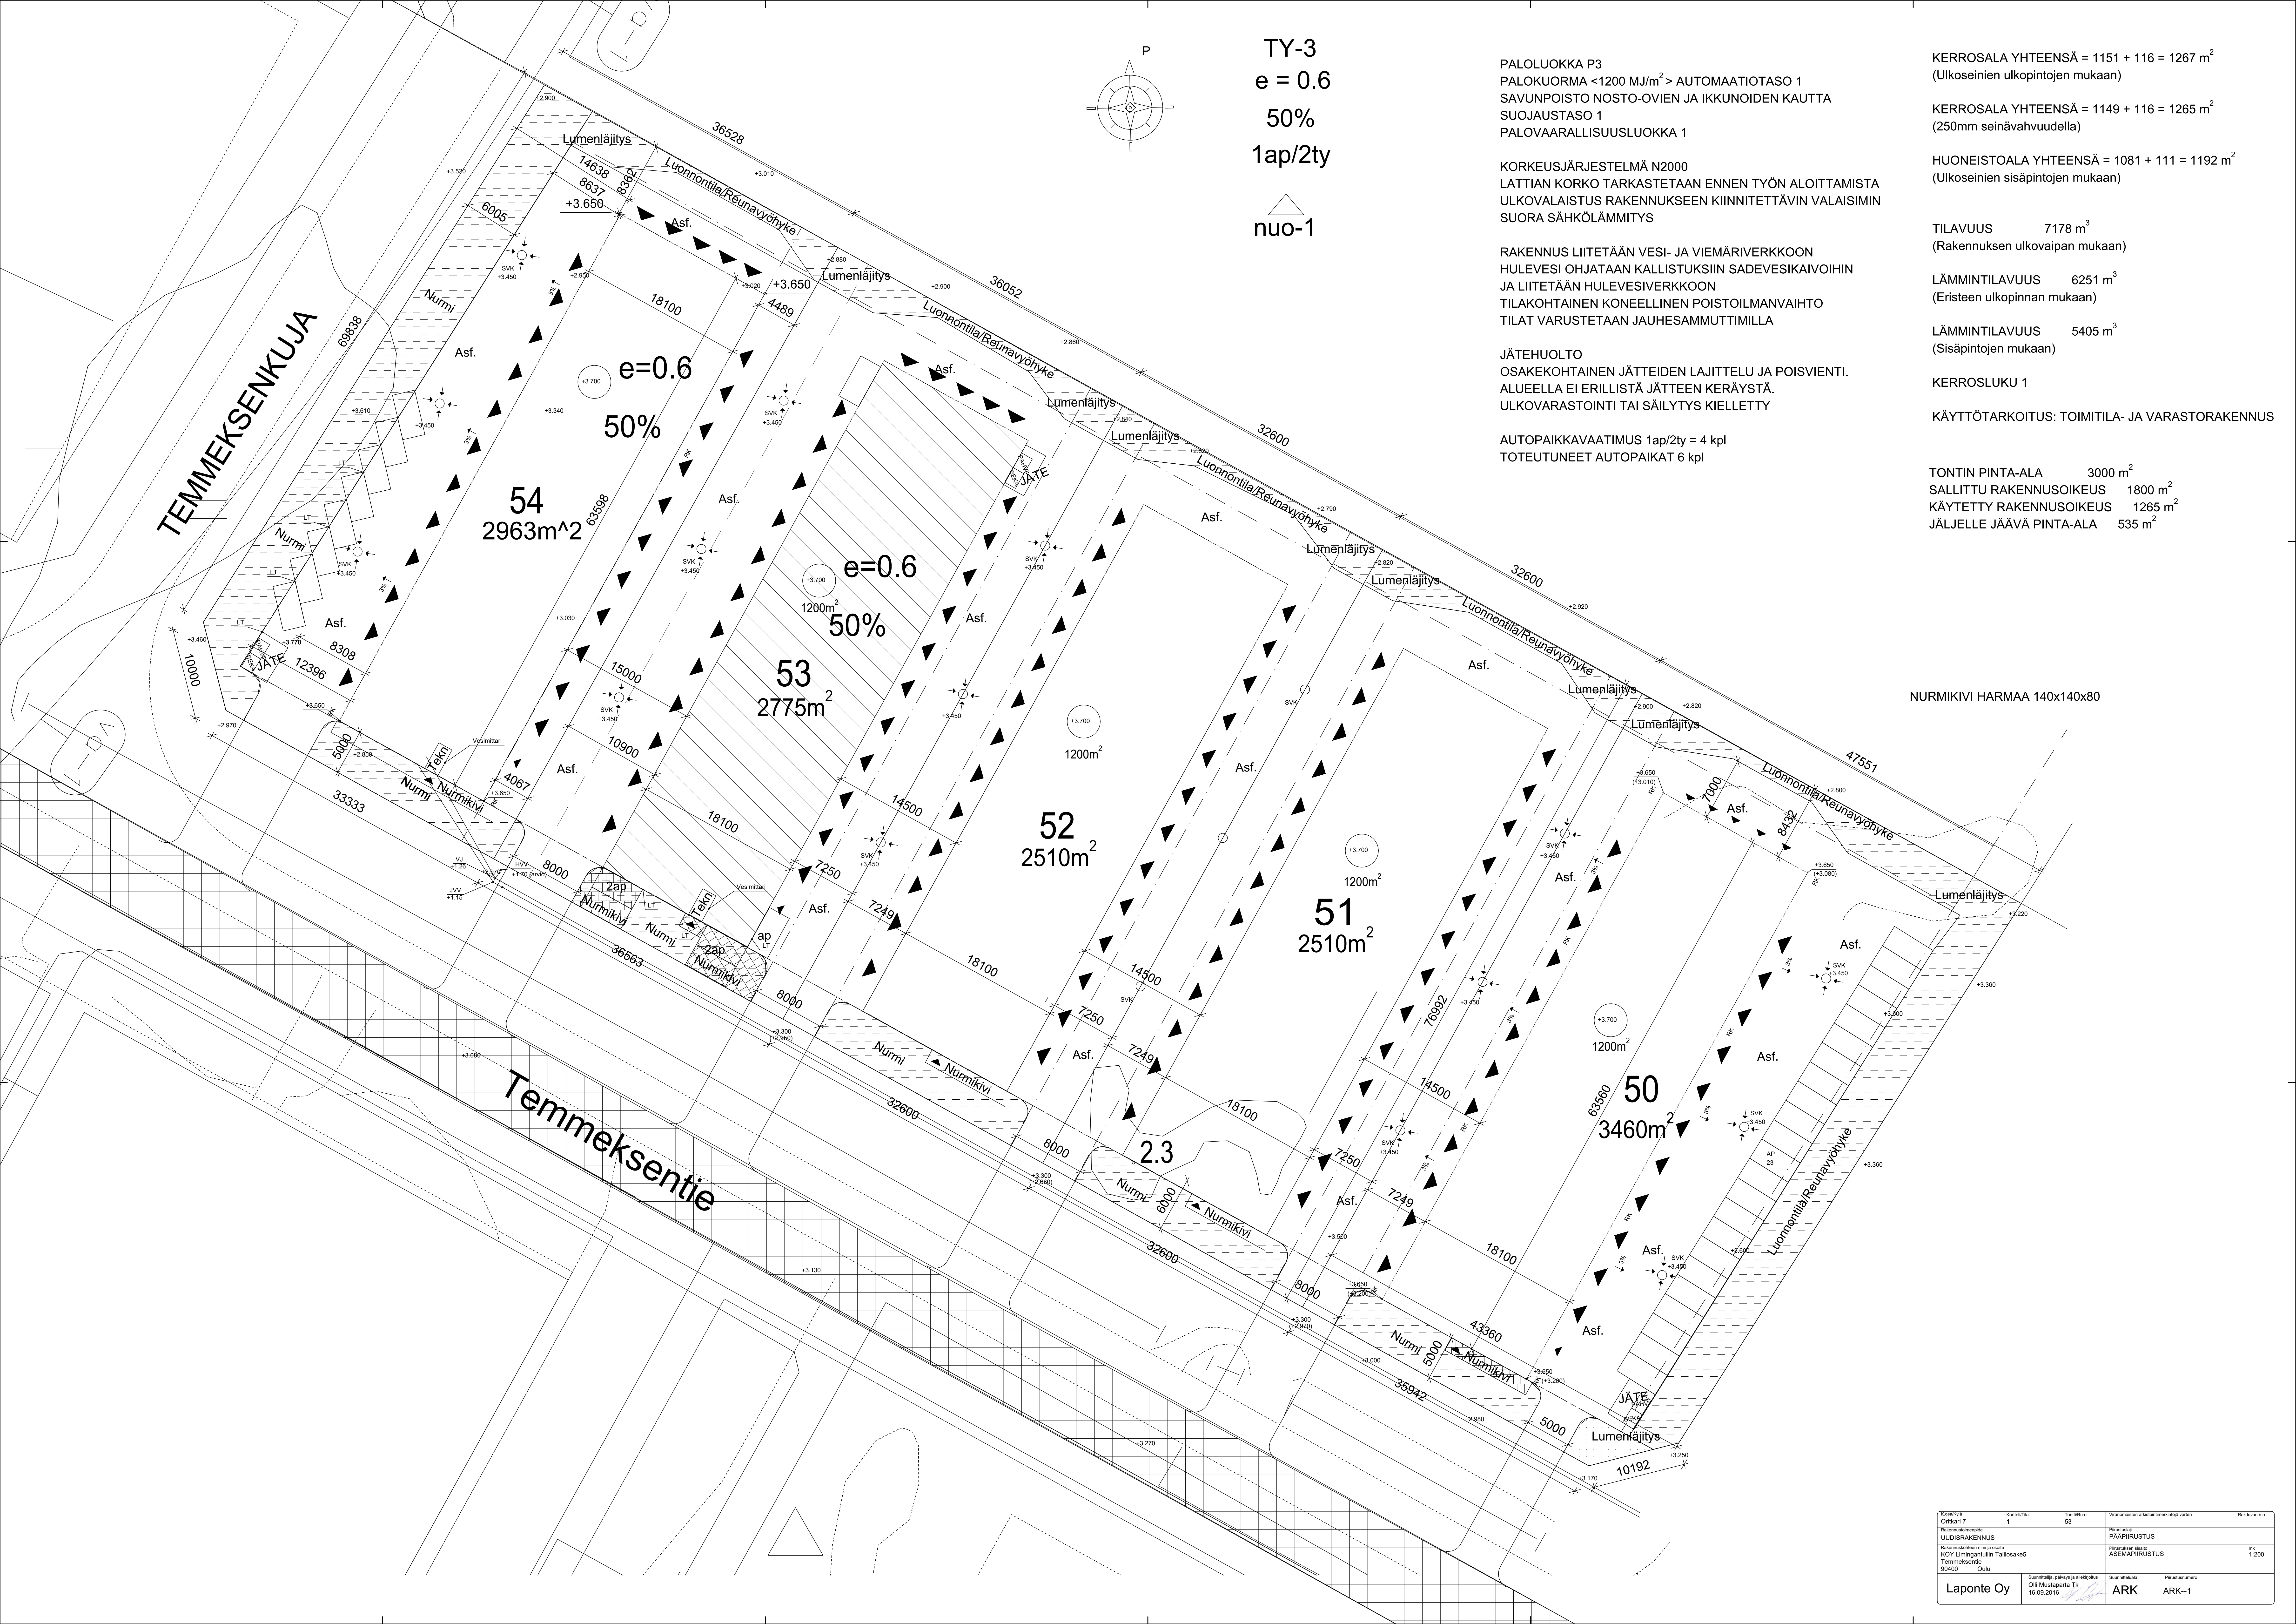

Kaavakortti Ostikartti 7	Kortin nimi 1	Luokka 53	Visuaalisten arvioimattomien osien PÄÄPIIRUSTUS	Rak.luvun nro
Rakennusluvan UUDISRAKENNUS			PIIRUSTUS ASEMAPIIRUSTUS	1200
Rakennusluvan nimi ja osoite KOY Lemminkäinen Tallisakke5 Temmeksentie 00400 Oulu			PIIRUSTUS ASEMAPIIRUSTUS	1200
Laponte Oy	Suunnittelija, päiväys ja allekirjoitus Olli Mustajärvi TX 16.09.2016	Suunnittelus ARK	Piirustuksen ARK-1	