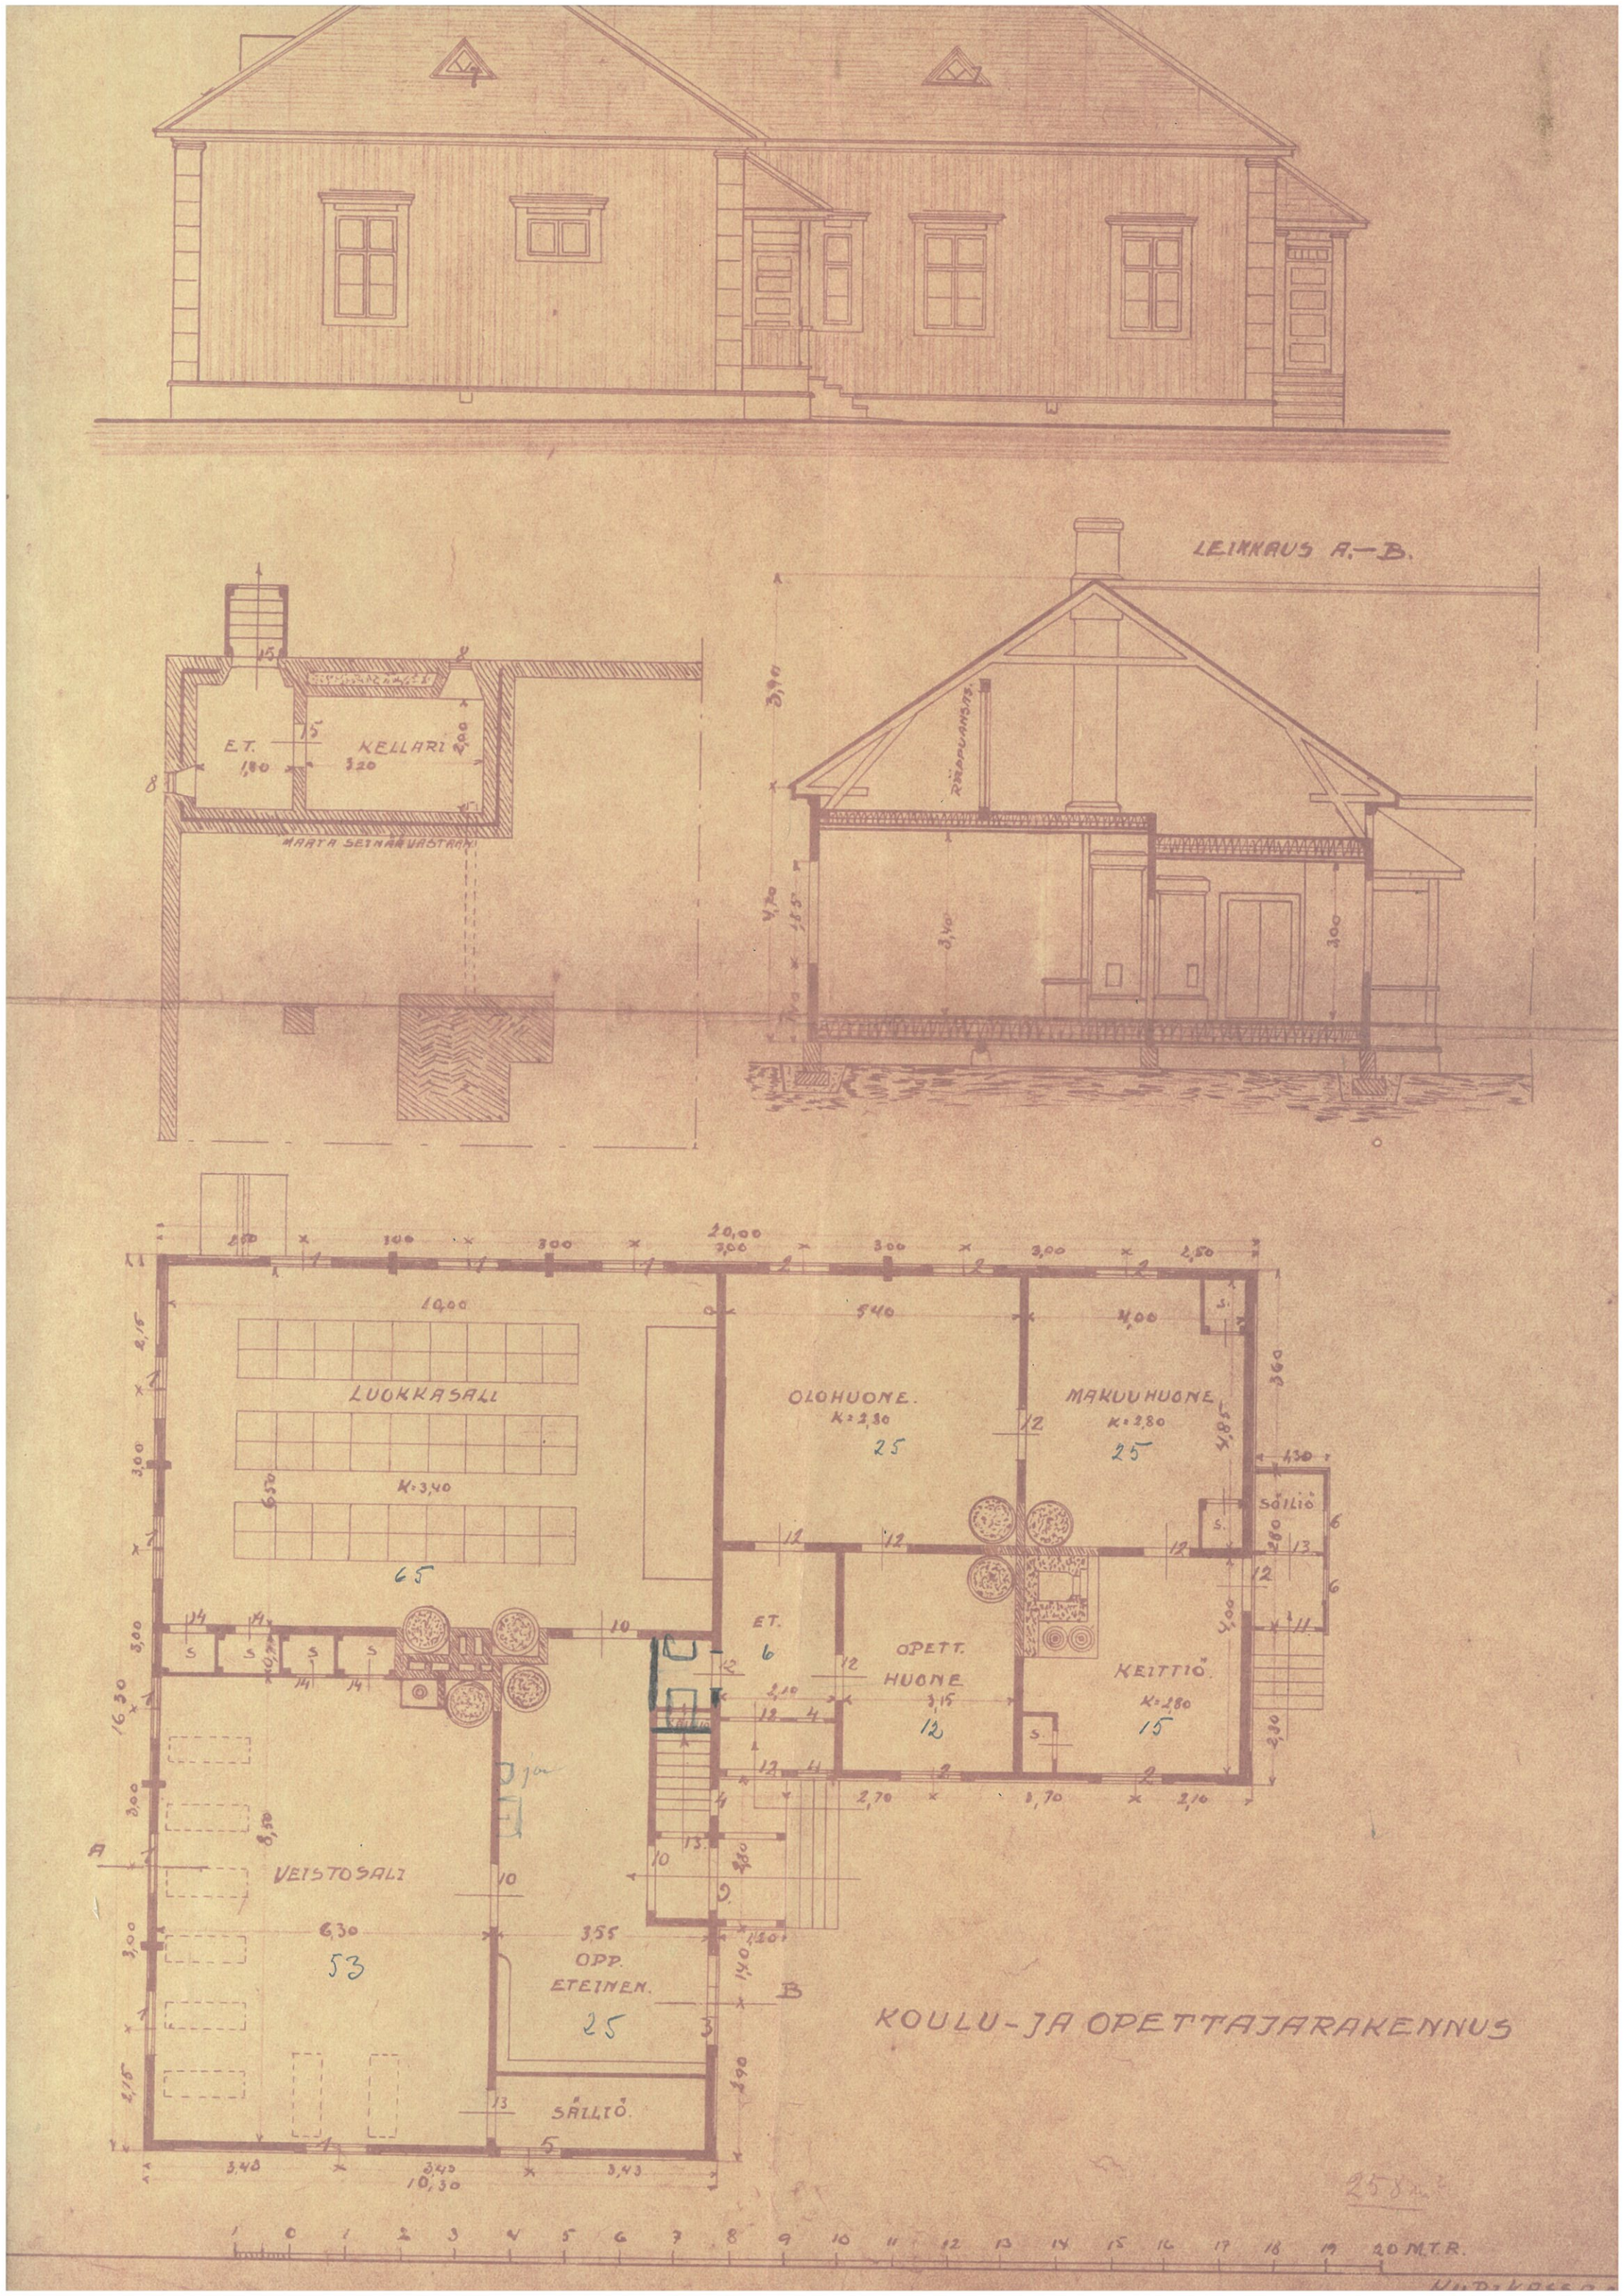
LEIKKAUS A.—B.
E.T.
KELLARI
MAATA SEINÄÄN VASTAAN
LUOKKASALI
K=3,40
65
OLOHUONE.
K=2,80
25
MAKUUHUONE
K=2,80
25
SÄILIÖ
ET.
6
OPETT.
HUONE
12
KEITTIÖ.
K=2,80
15
VEISTOSALI
53
OPP.
ETEINEN.
25
SÄILIÖ.
KOULU-JA OPETTAJARAKENNUS
20 M.T.R.