Rakennus varustetaan koneellisella poistoilmatuuletuksella PL-tied. 127 mukaan.

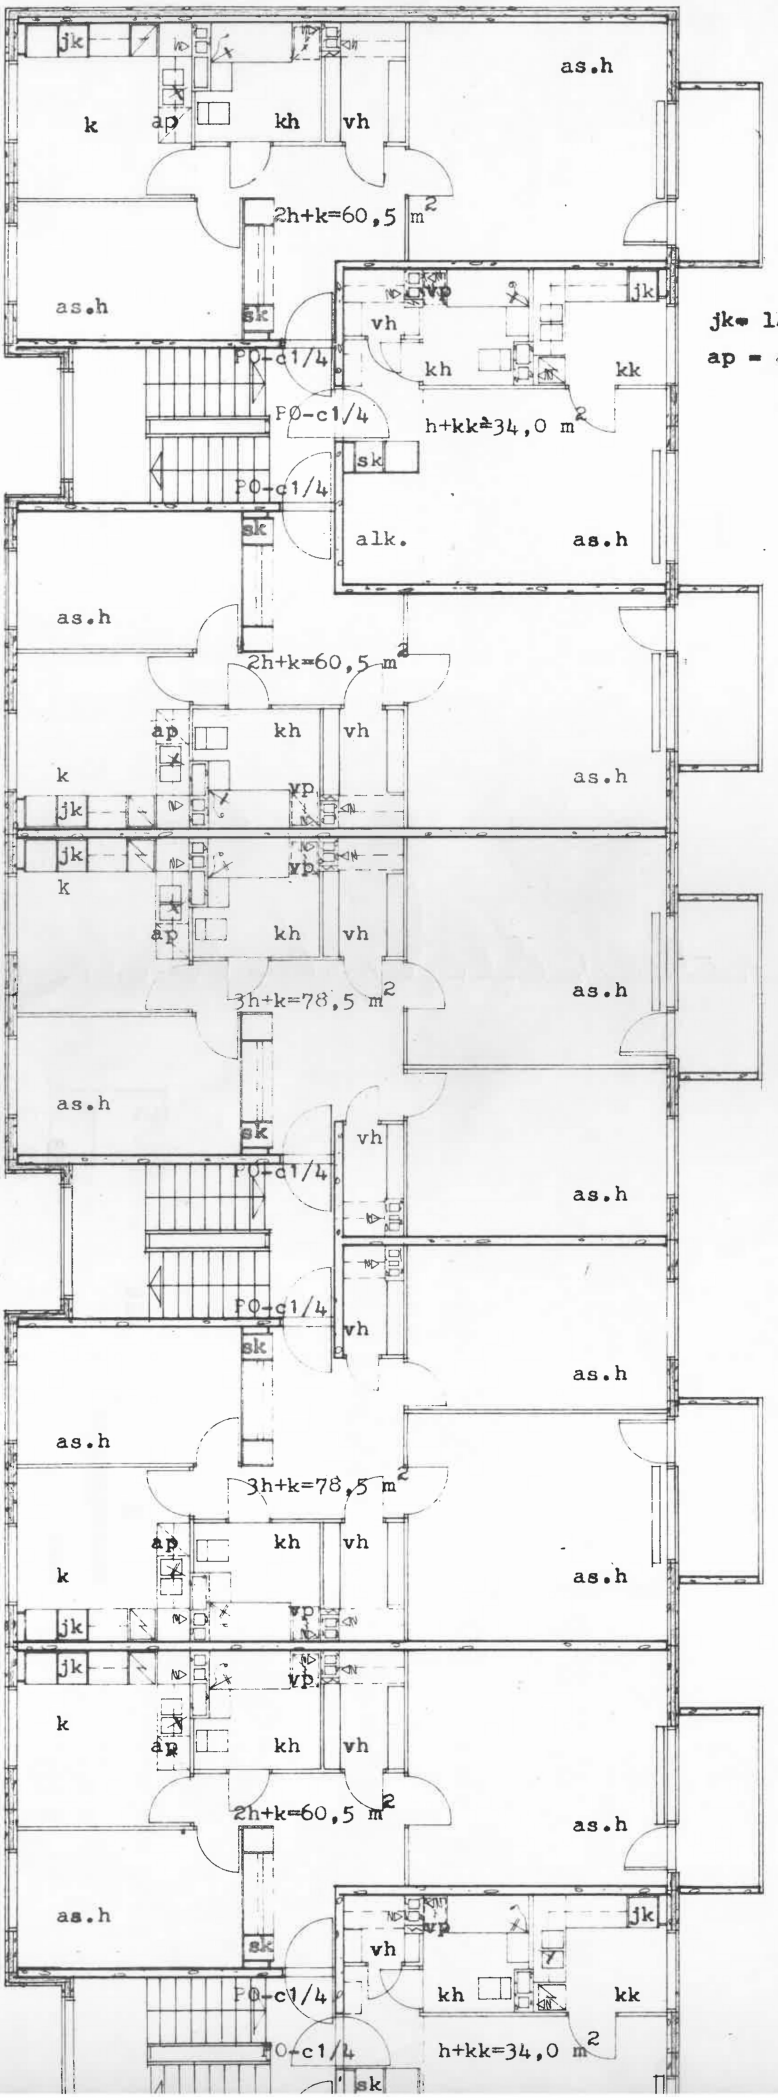

jk= 140 l jääkaappi

ap = astianpesukonsen paikka

Hyväksytään vahvistettavaksi
Porissa kuun 24 p:nä 19 72
PORIN KAUPUNGIN VESILAITOS

48,47

Maistraatti on tämän rakennuksen: rakennuksen on eristettävä 5 vuoden ja lappuunsa pitävä 5 vuoden kuluessa.
Porissa, kuun 8 p:nä 19 72