


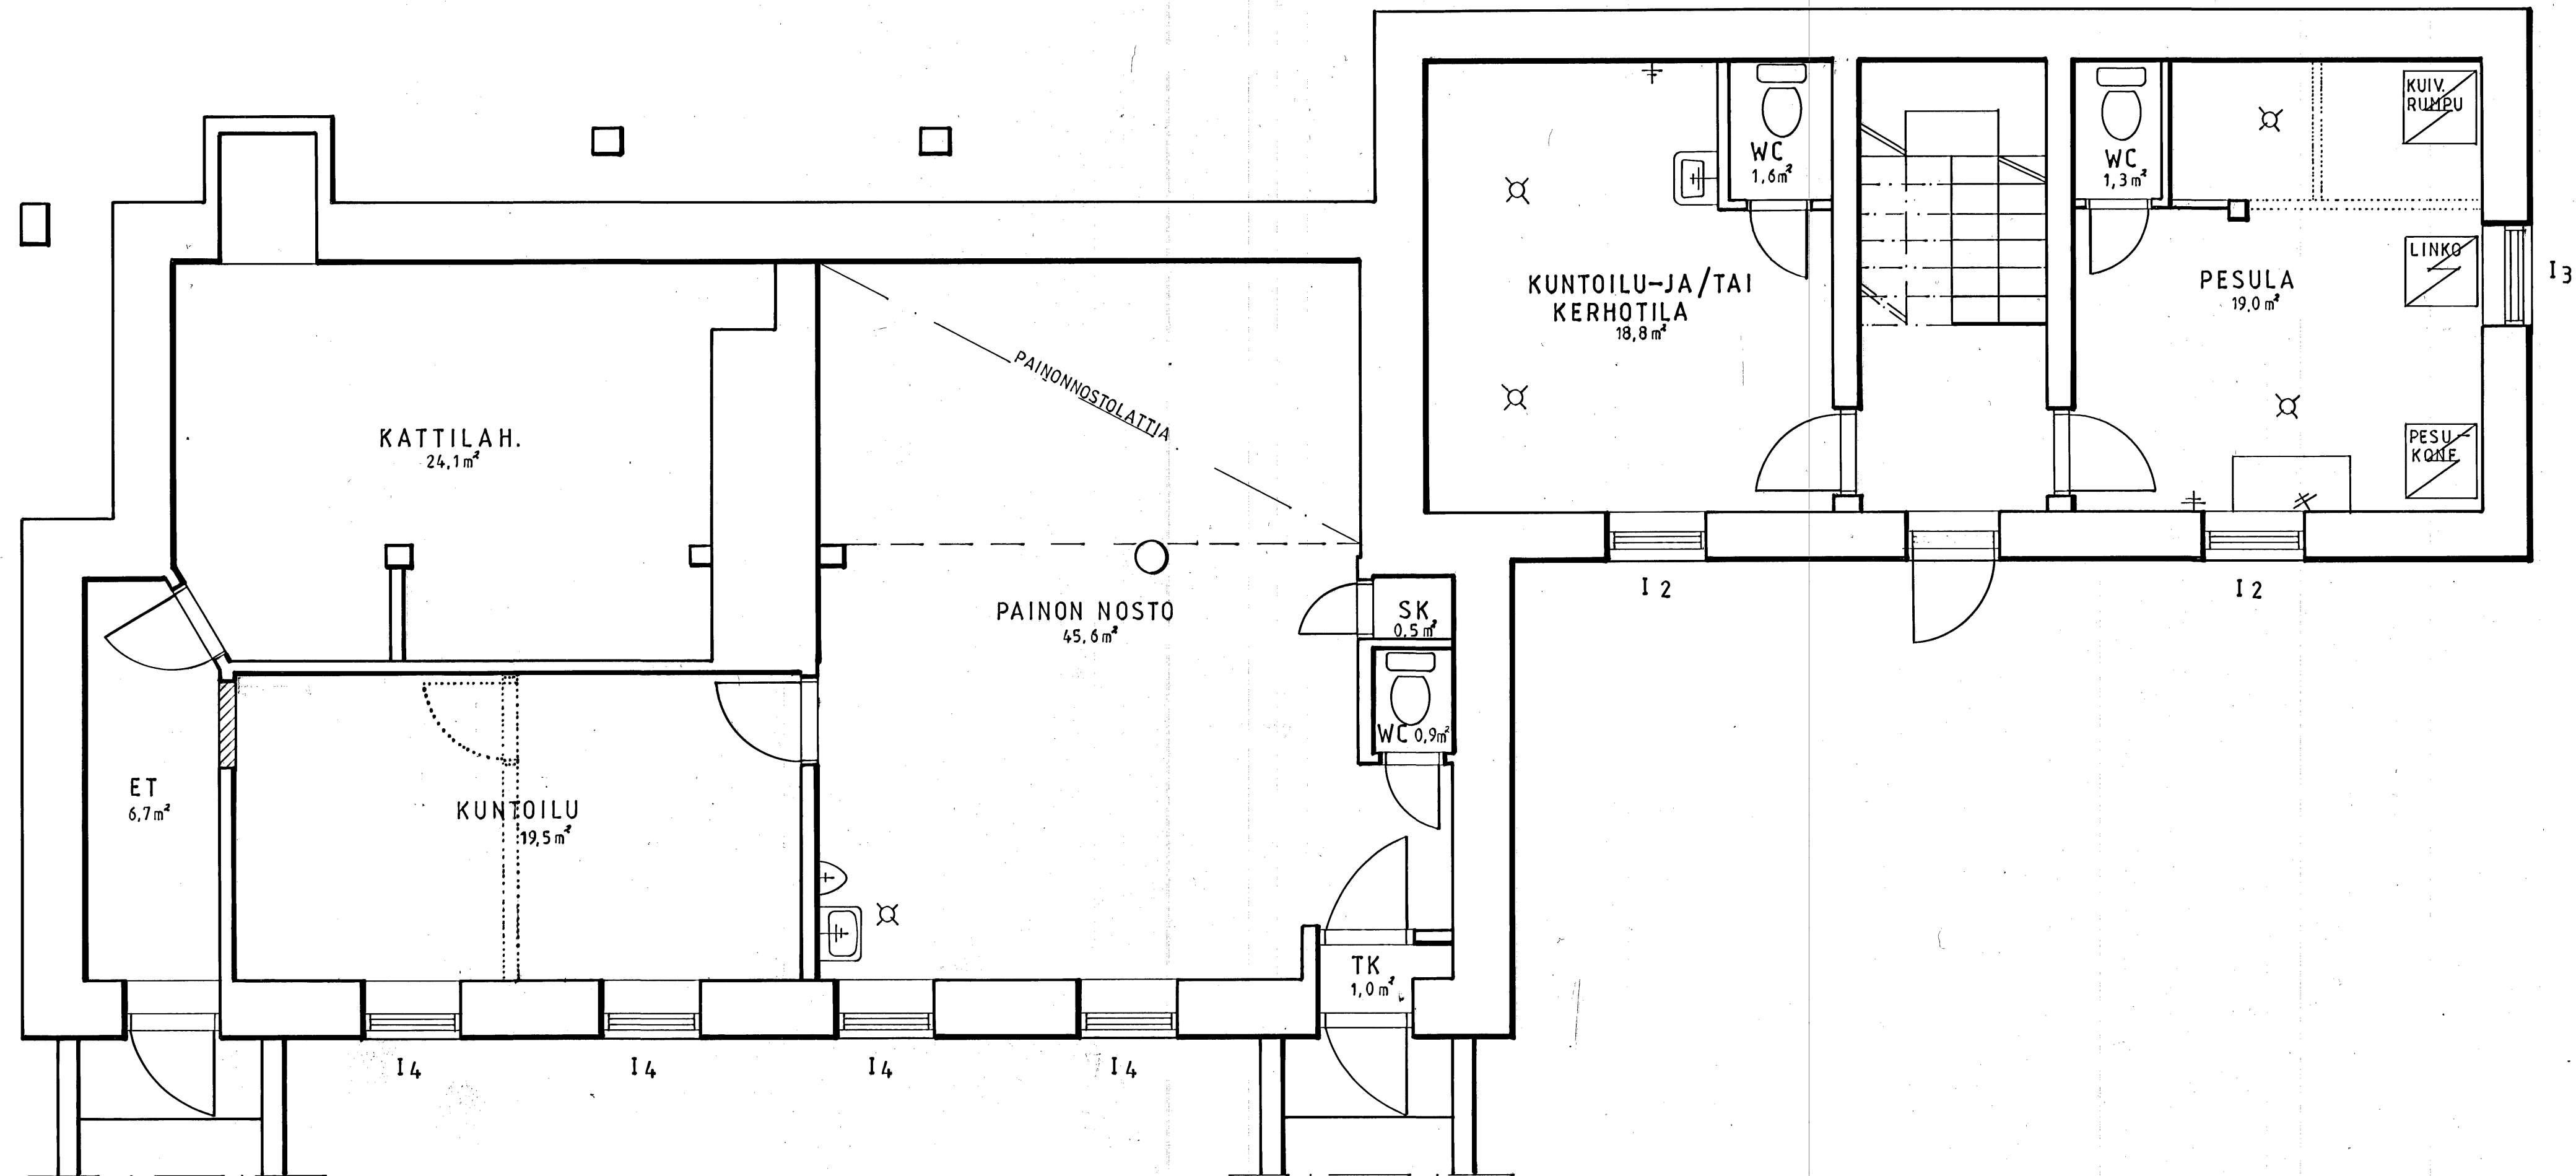

HUOM! Piirustus suuntaa antava, muutokset mahdollisia.

MUUTOS 19.8.1991 *P.T.*

MUUTOS 8.1.1991 *P.T.*

LEPPÄVESI KUHANKOSKEN SOTILASVIRKATALO RN:o 16:14			
MUUTOS		PÄÄ-JA TYÖPIIRUSTUS	
VIHTAVUOREN NUORISO-JA LIIKUNTATILA		KELLARIKERROS	MK 1:50
LAUKAAN KUNTA Tekninen osasto 5.7.1990	Suunn.	<i>M. H. H.</i>	292.113.90 Tela 6.11.1990 371 9
	Piirt.	<i>P. P. P.</i>	
	Tark.	<i>V. V. V.</i>	