


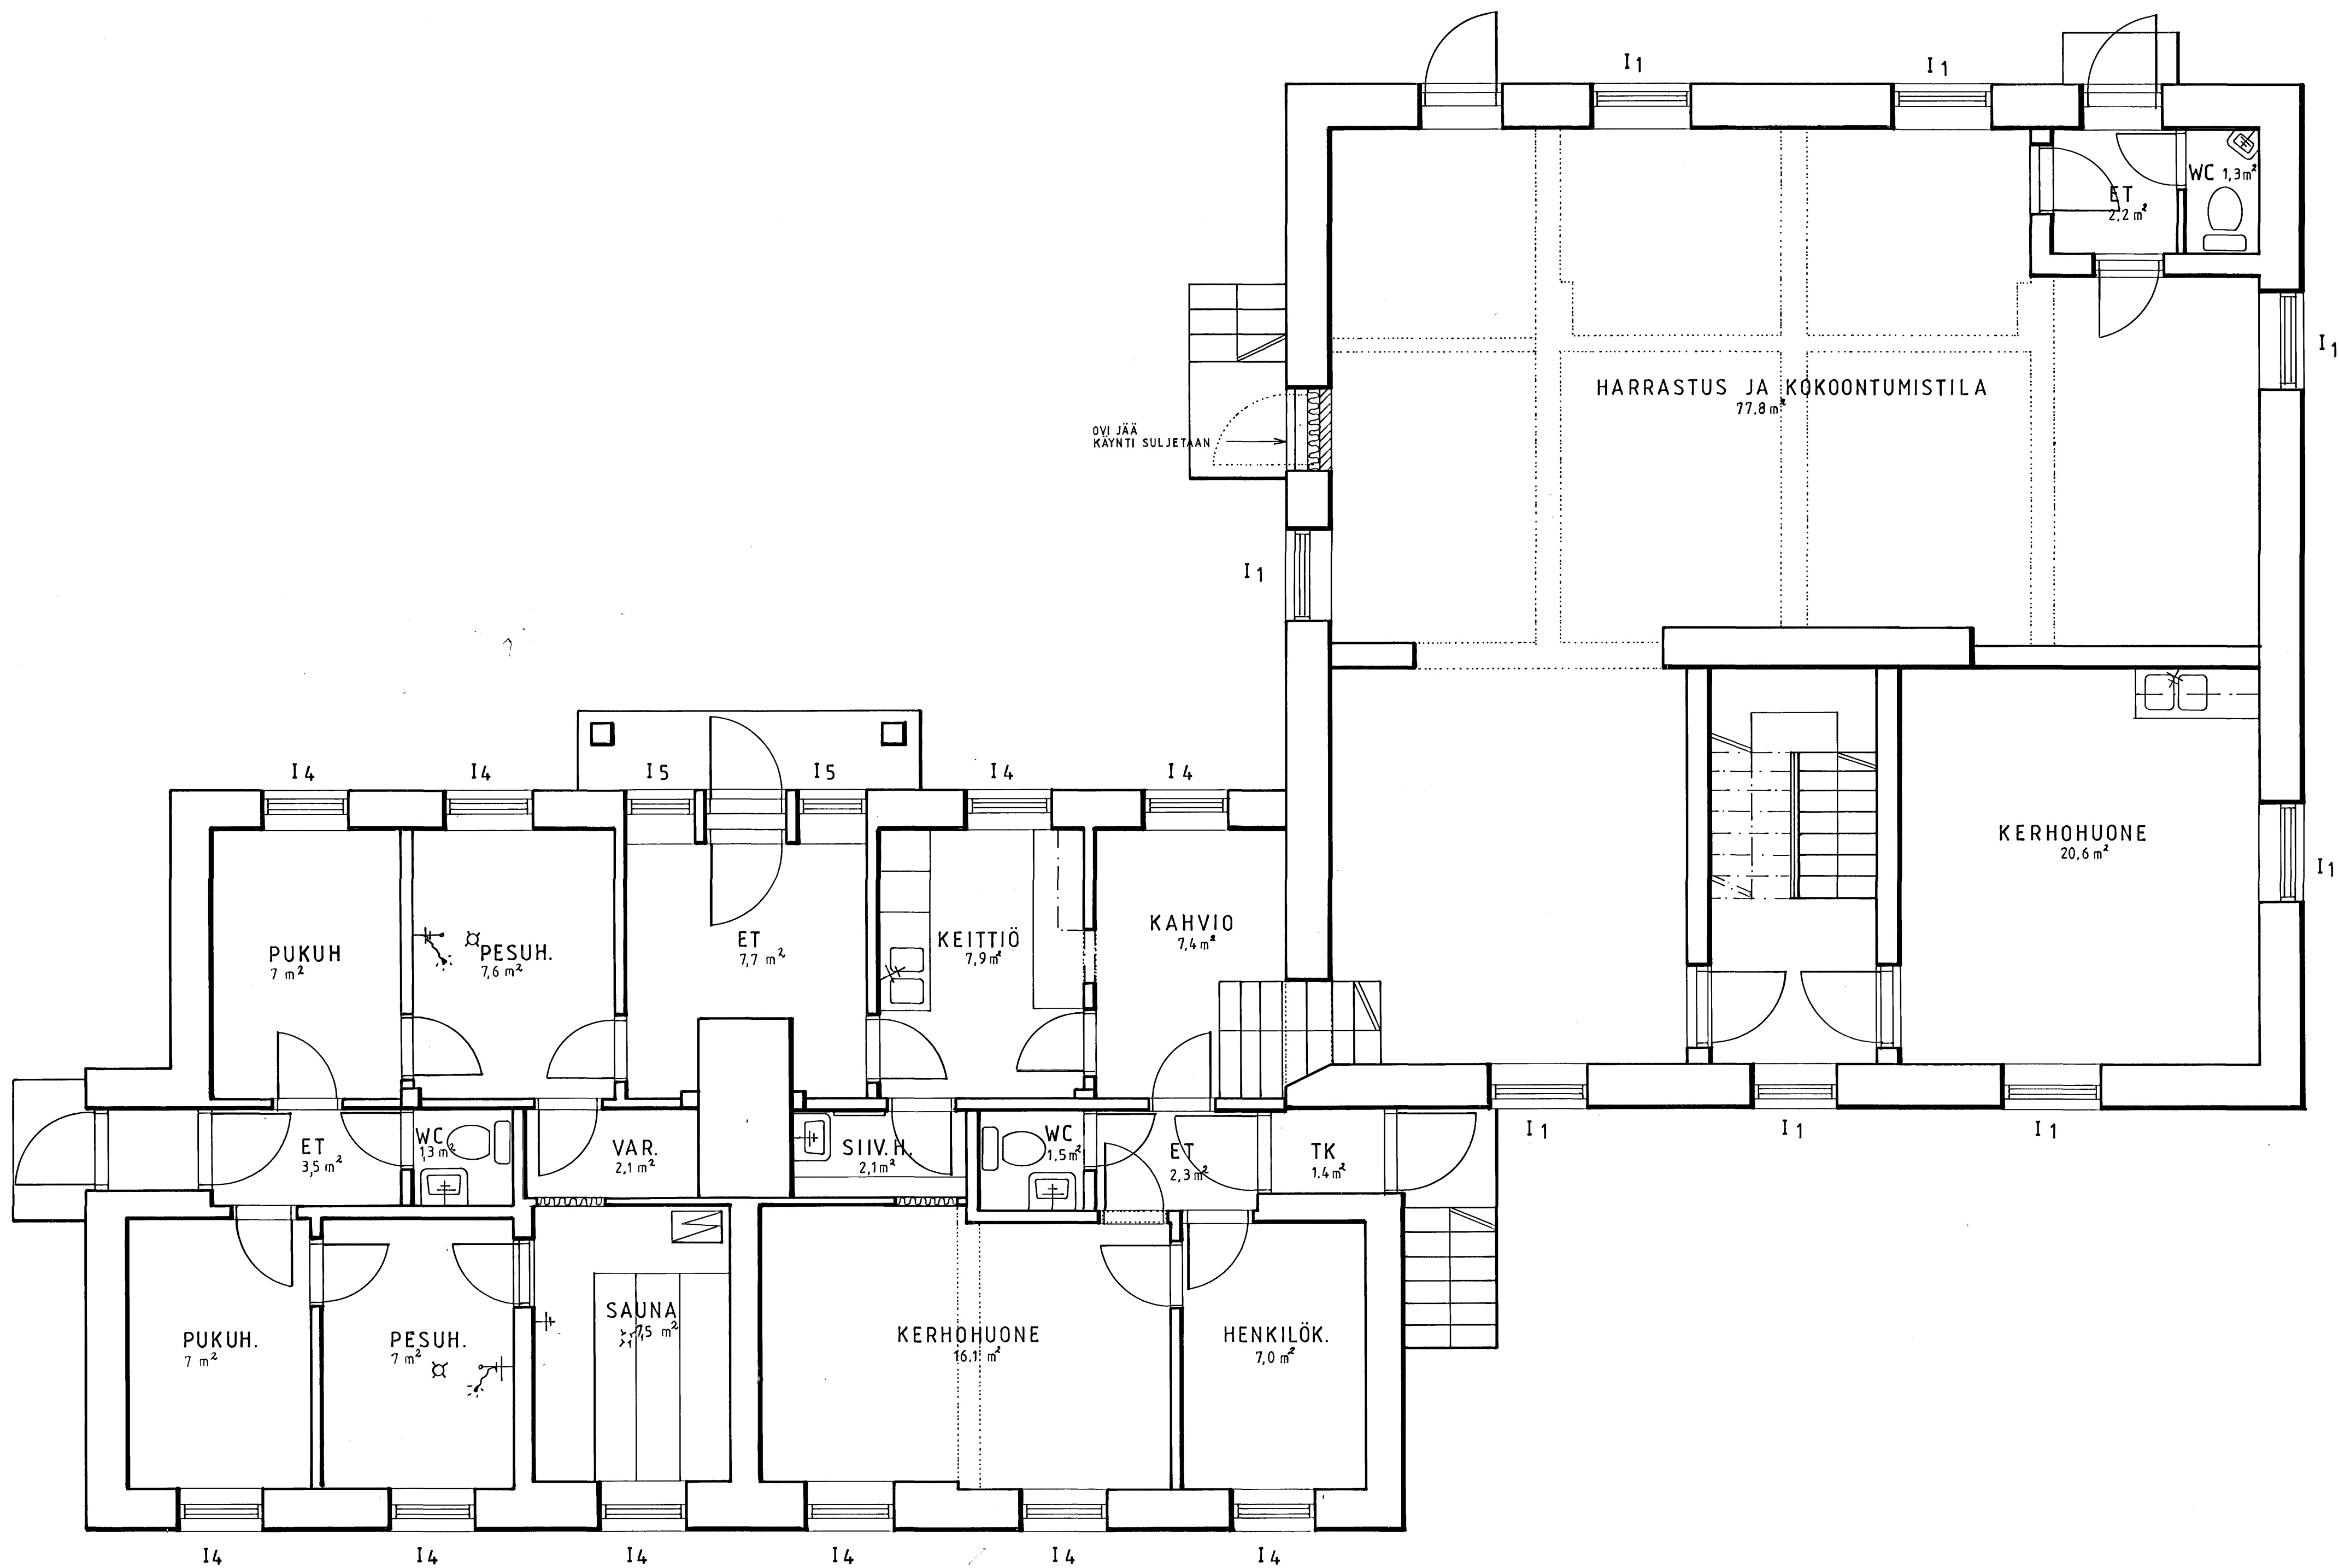

HUOM! Piirustus suuntaa antava, muutokset mahdollisia.

MUUTOS 21.8.1991 P.R.

LEPPÄVESI KUHKANKOSKEN SOTILASVIRKATALO RN:o 16-14		
MUUTOS		PÄÄ-JA TYÖPIIRUSTUS
VIHTAVUOREN NUORISO-JA LIIKUNTATILA		1. KERROS MK 1:50
LAUKAAN KUNTA Tekninen osasto 5.7.1990	Suunn. <i>M. R.</i>	292.112.90 Tela 6.11.1990 3719
	Piirt. <i>P. R.</i>	
	Tark. <i>V. R.</i>	