


Kerrosala 651 kem²
Tilavuus
yhteensä 2865 m³

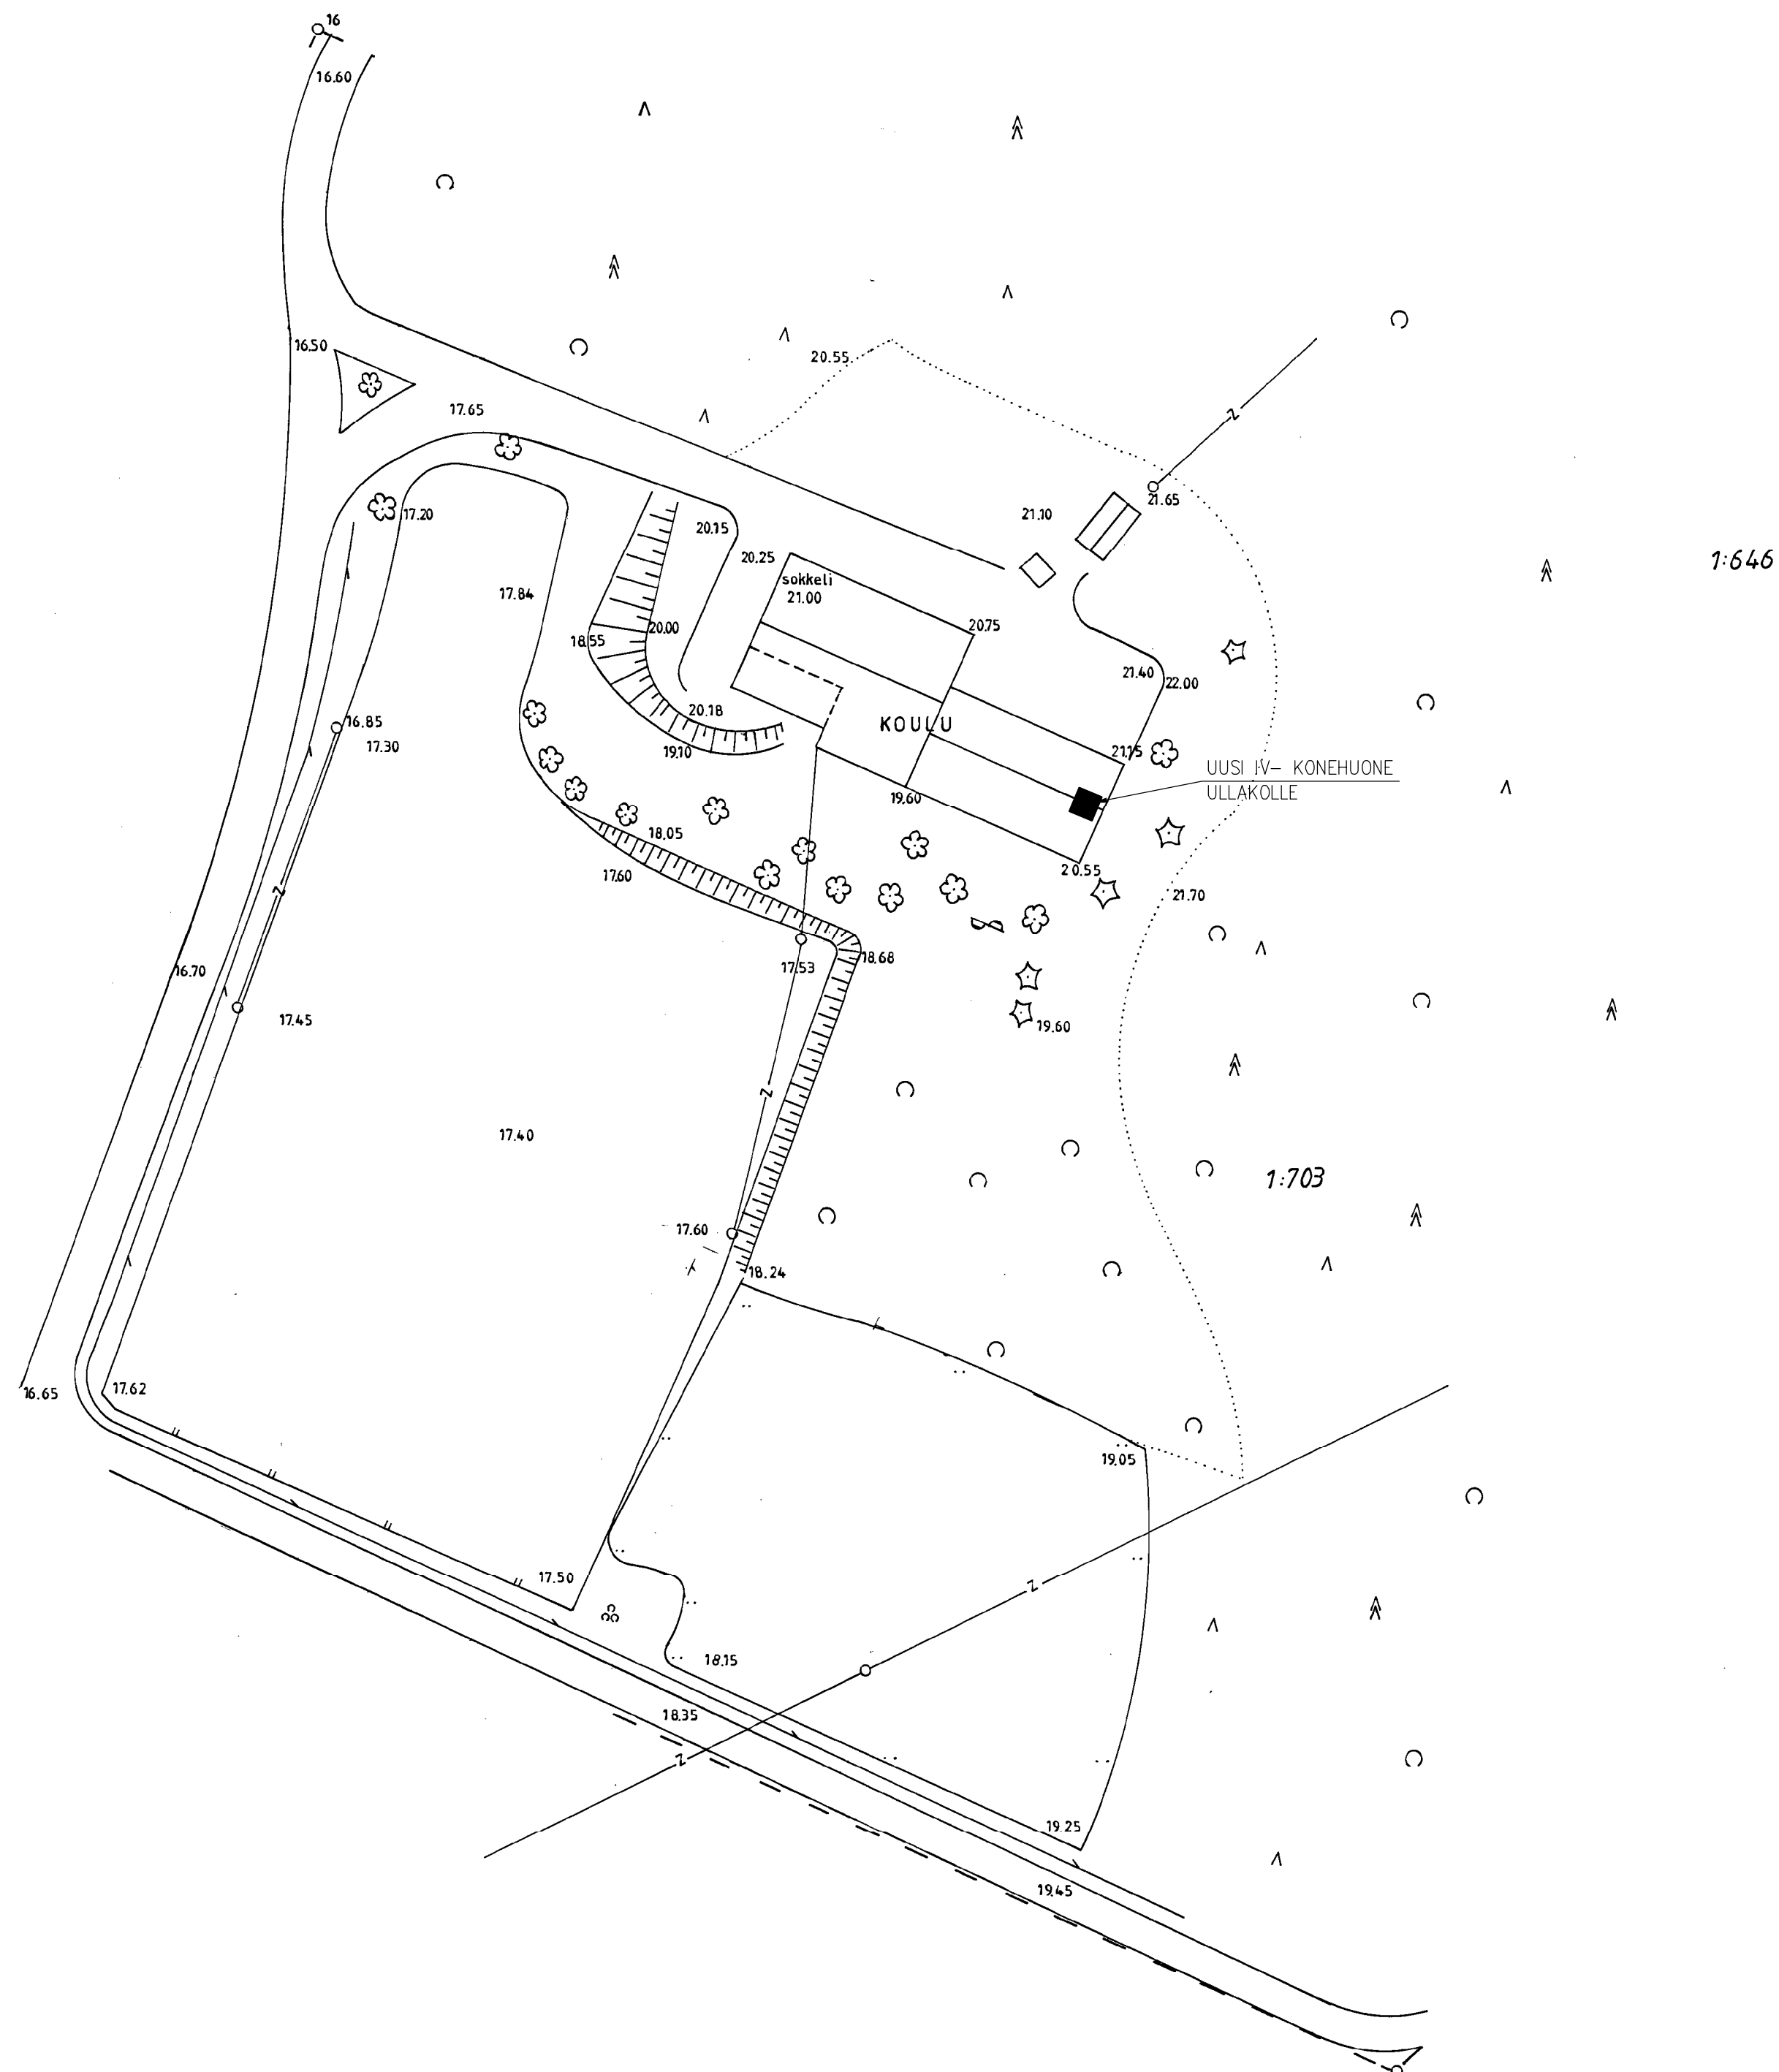

TUNN.	LUKUM.	MUUTOS	NIMM.	PVM.			
K.O.SA/KYLÄ LAUKKAVIRTA	KORTTELI/TILA TYYNELÄ	TONTTI/Rno 1:703	RAKENNUSELUVAN TUNNUS				
KORJAUS			PÄÄ– JA TYÖPIIRUSTUS		JUOKS. N:O		
LAUKAAN KUNTA KUHANIEHEN KOULU KUHANIEMENTIE 14 41340 LAUKAA			ASEMAPIIRUSTUS		MITTAKAAVAT ENNEN PIEN. 1:500		
Finmacon KS FMC GROUP			Vasarakatu 27 A 40320 Jyväskylä Puh. (014) 3387 400 Fax. (014) 3387 401	SUIINN. TYÖN N:O	TYÖMAAN TYÖN N:O		
PIIRT. JTR	SUUNN. <i>[Signature]</i>	ARK	J24202-140	PIIRUSTUKSEN N:O		MUUTOS	
PVM. 13.6.2012	TARK. <i>[Signature]</i> Jr. JOUKO ROSSI	A	00	01			