


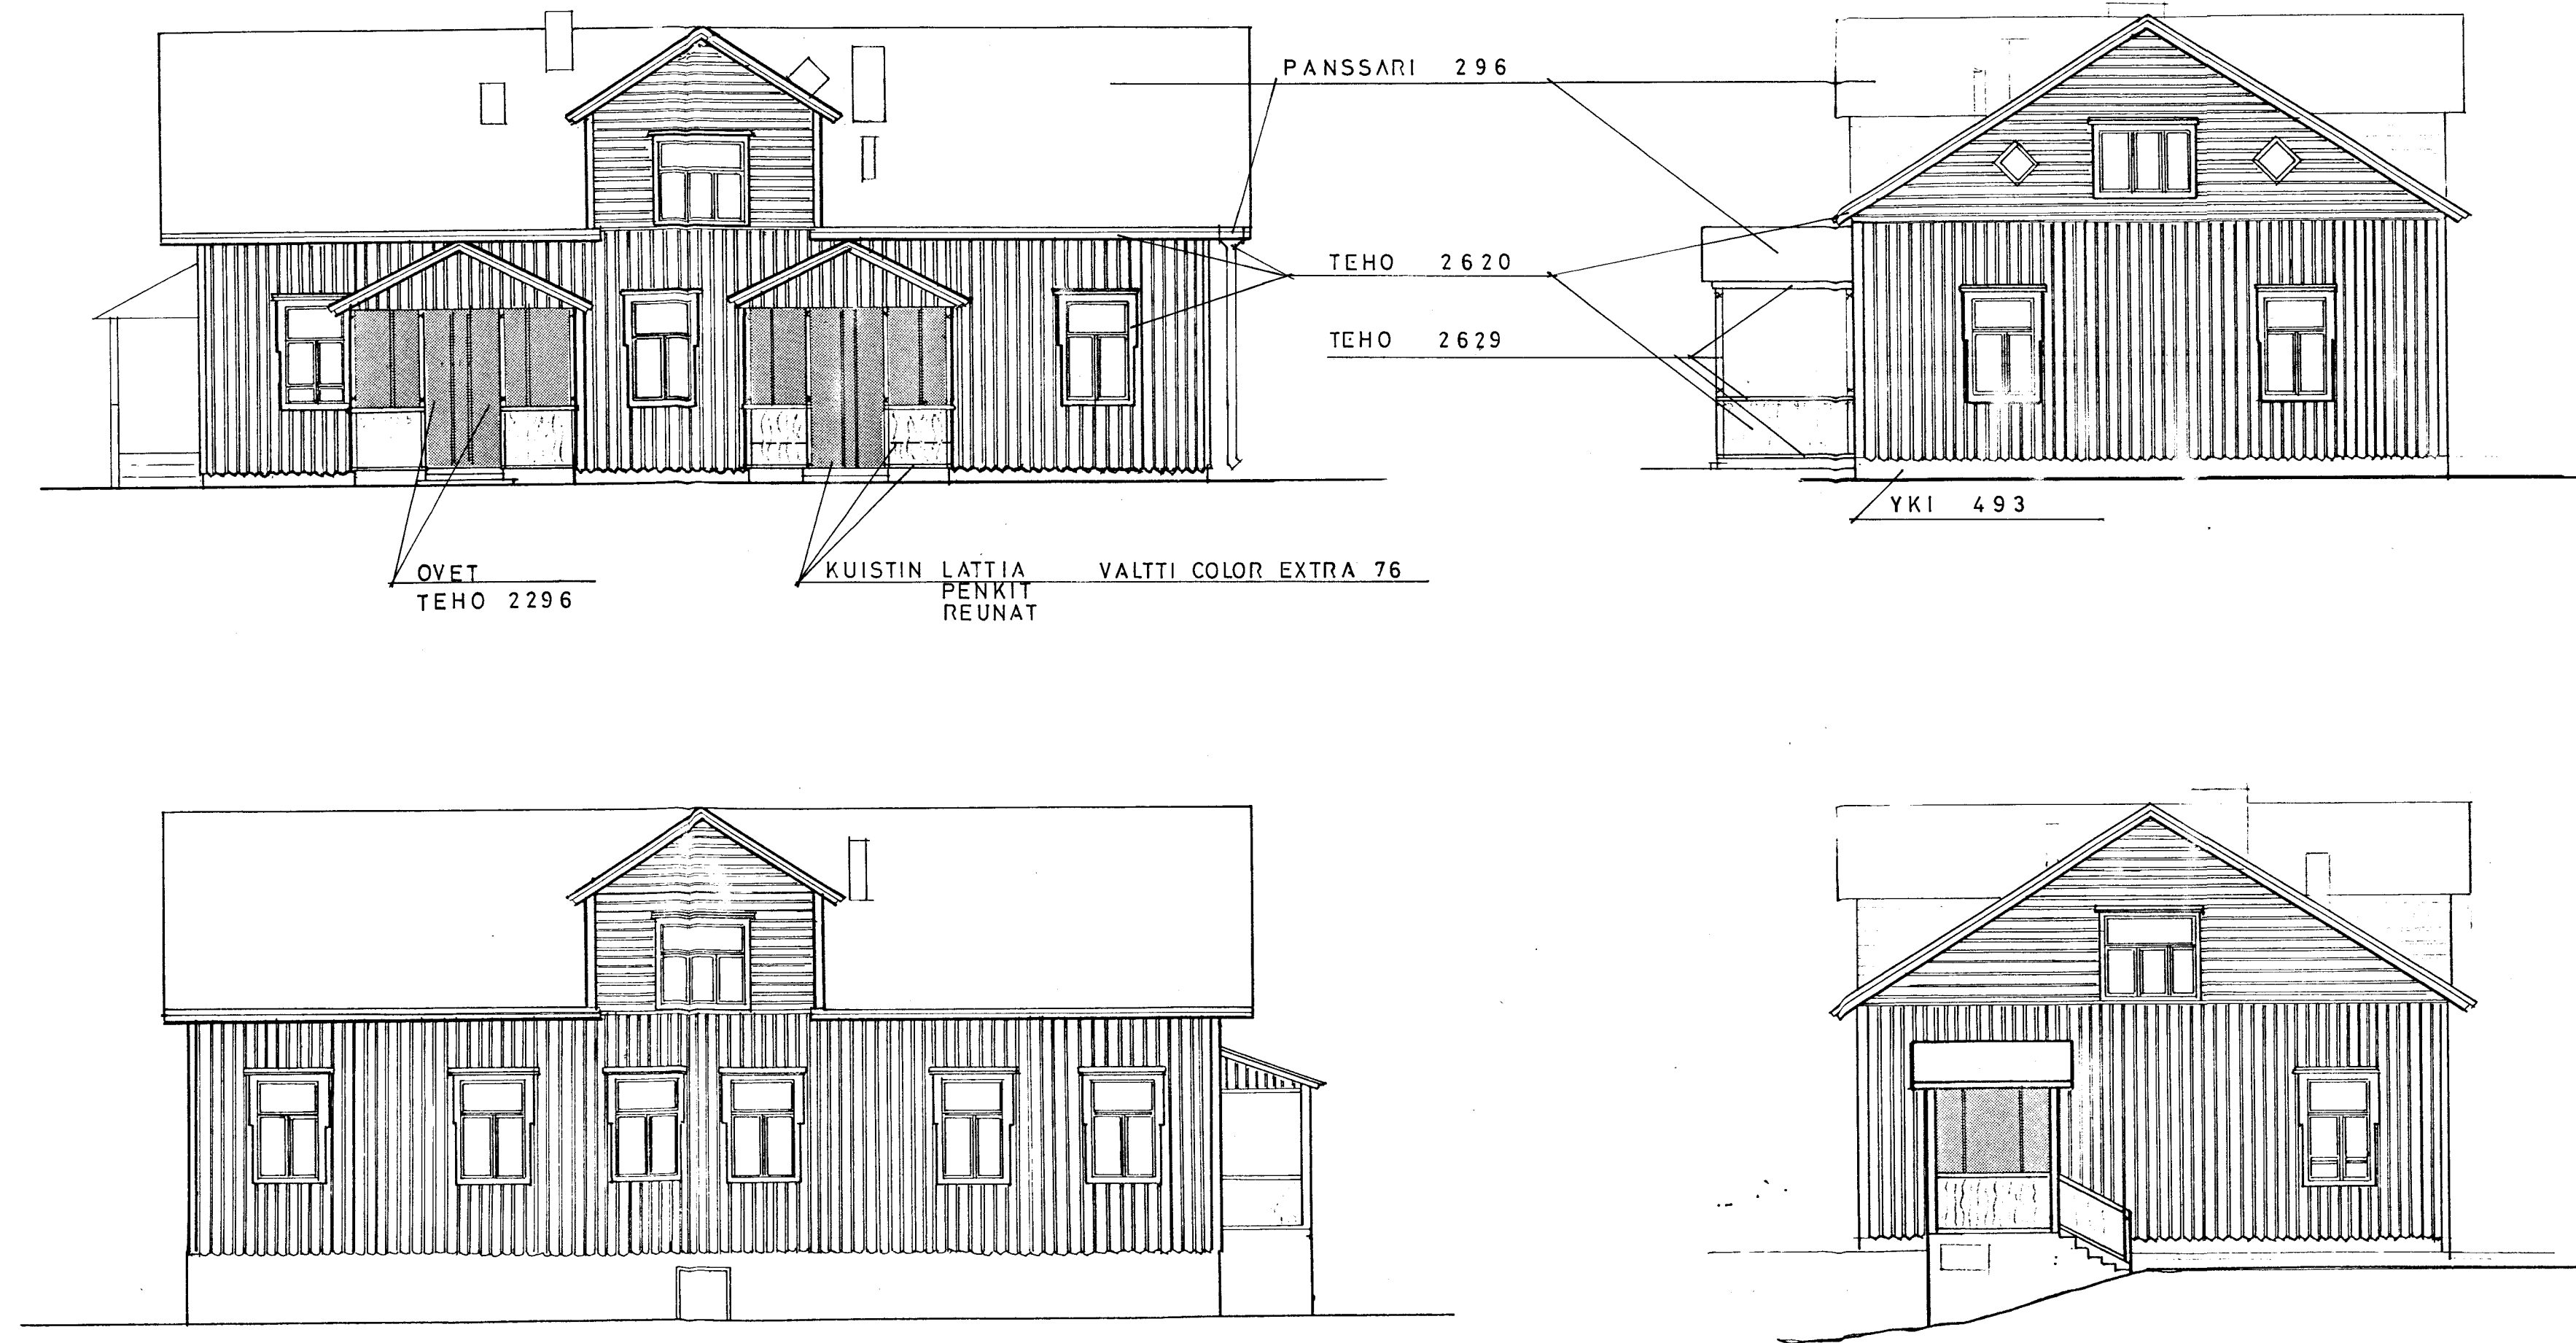

PANSSARI 296
tumma kuparira

TEHO 2620
valkoinen

TEHO 2629
keltainen

TEHO 2296
ruskea

YKI 493
ruskea

PUNAMULTA
ULLATUOTE OY

VESIKATTO
PIIPUT YMS KATOLÄPIMENOT
RÄSTÄÄT
IKKUNAPELITYKSET

NURKKALAUDAT
TUULILAUDAT
IKKUNAT / PUITTET - VUORILAUDAT
KUISTIN KAITTEET
SYÖSYTORVET HUOM. SUPPILON ALAOSA
(YLÄOSA PANSS. 296)

KUISTIN PYLVÄT
YLÄPALKKI
KÄSIPUU
ALAPUUT

ULKO-OVET

SOKKELI
BETONI - RAPPAUSOSAT

KAIKKI PUNAISET SEINÄT

OHJEELINEN VÄRITYSSUUNNITELMA 26.5.83 *H. Ranta*

Muutos tai täydennys	Tunnus	Lukum	Pvm	Tekijä
Kunta Kosa/Kylä Korttel/Tila Tontti/Rno	Viranomaisen arkistointimerkintöjä varten			
Rakennustoimenpide	Pirustuslaji			
Rakennuskohteen nimi ja osoite	Pirustuksen sisältö Mittakaava			
KUHANKOSKEN OPETUS KOTI	JULKISIVUT 1:100			
RAK. KOSKELA				
KESKI-SUOMEN PIIRIRAKENNUSTOIMISTO	Paik Suunn	Pvm	27.5.81	Paik no
SEPÄNKATU 14 40720 JYVÄSKYLÄ 72 puh 211322	Hyy			