


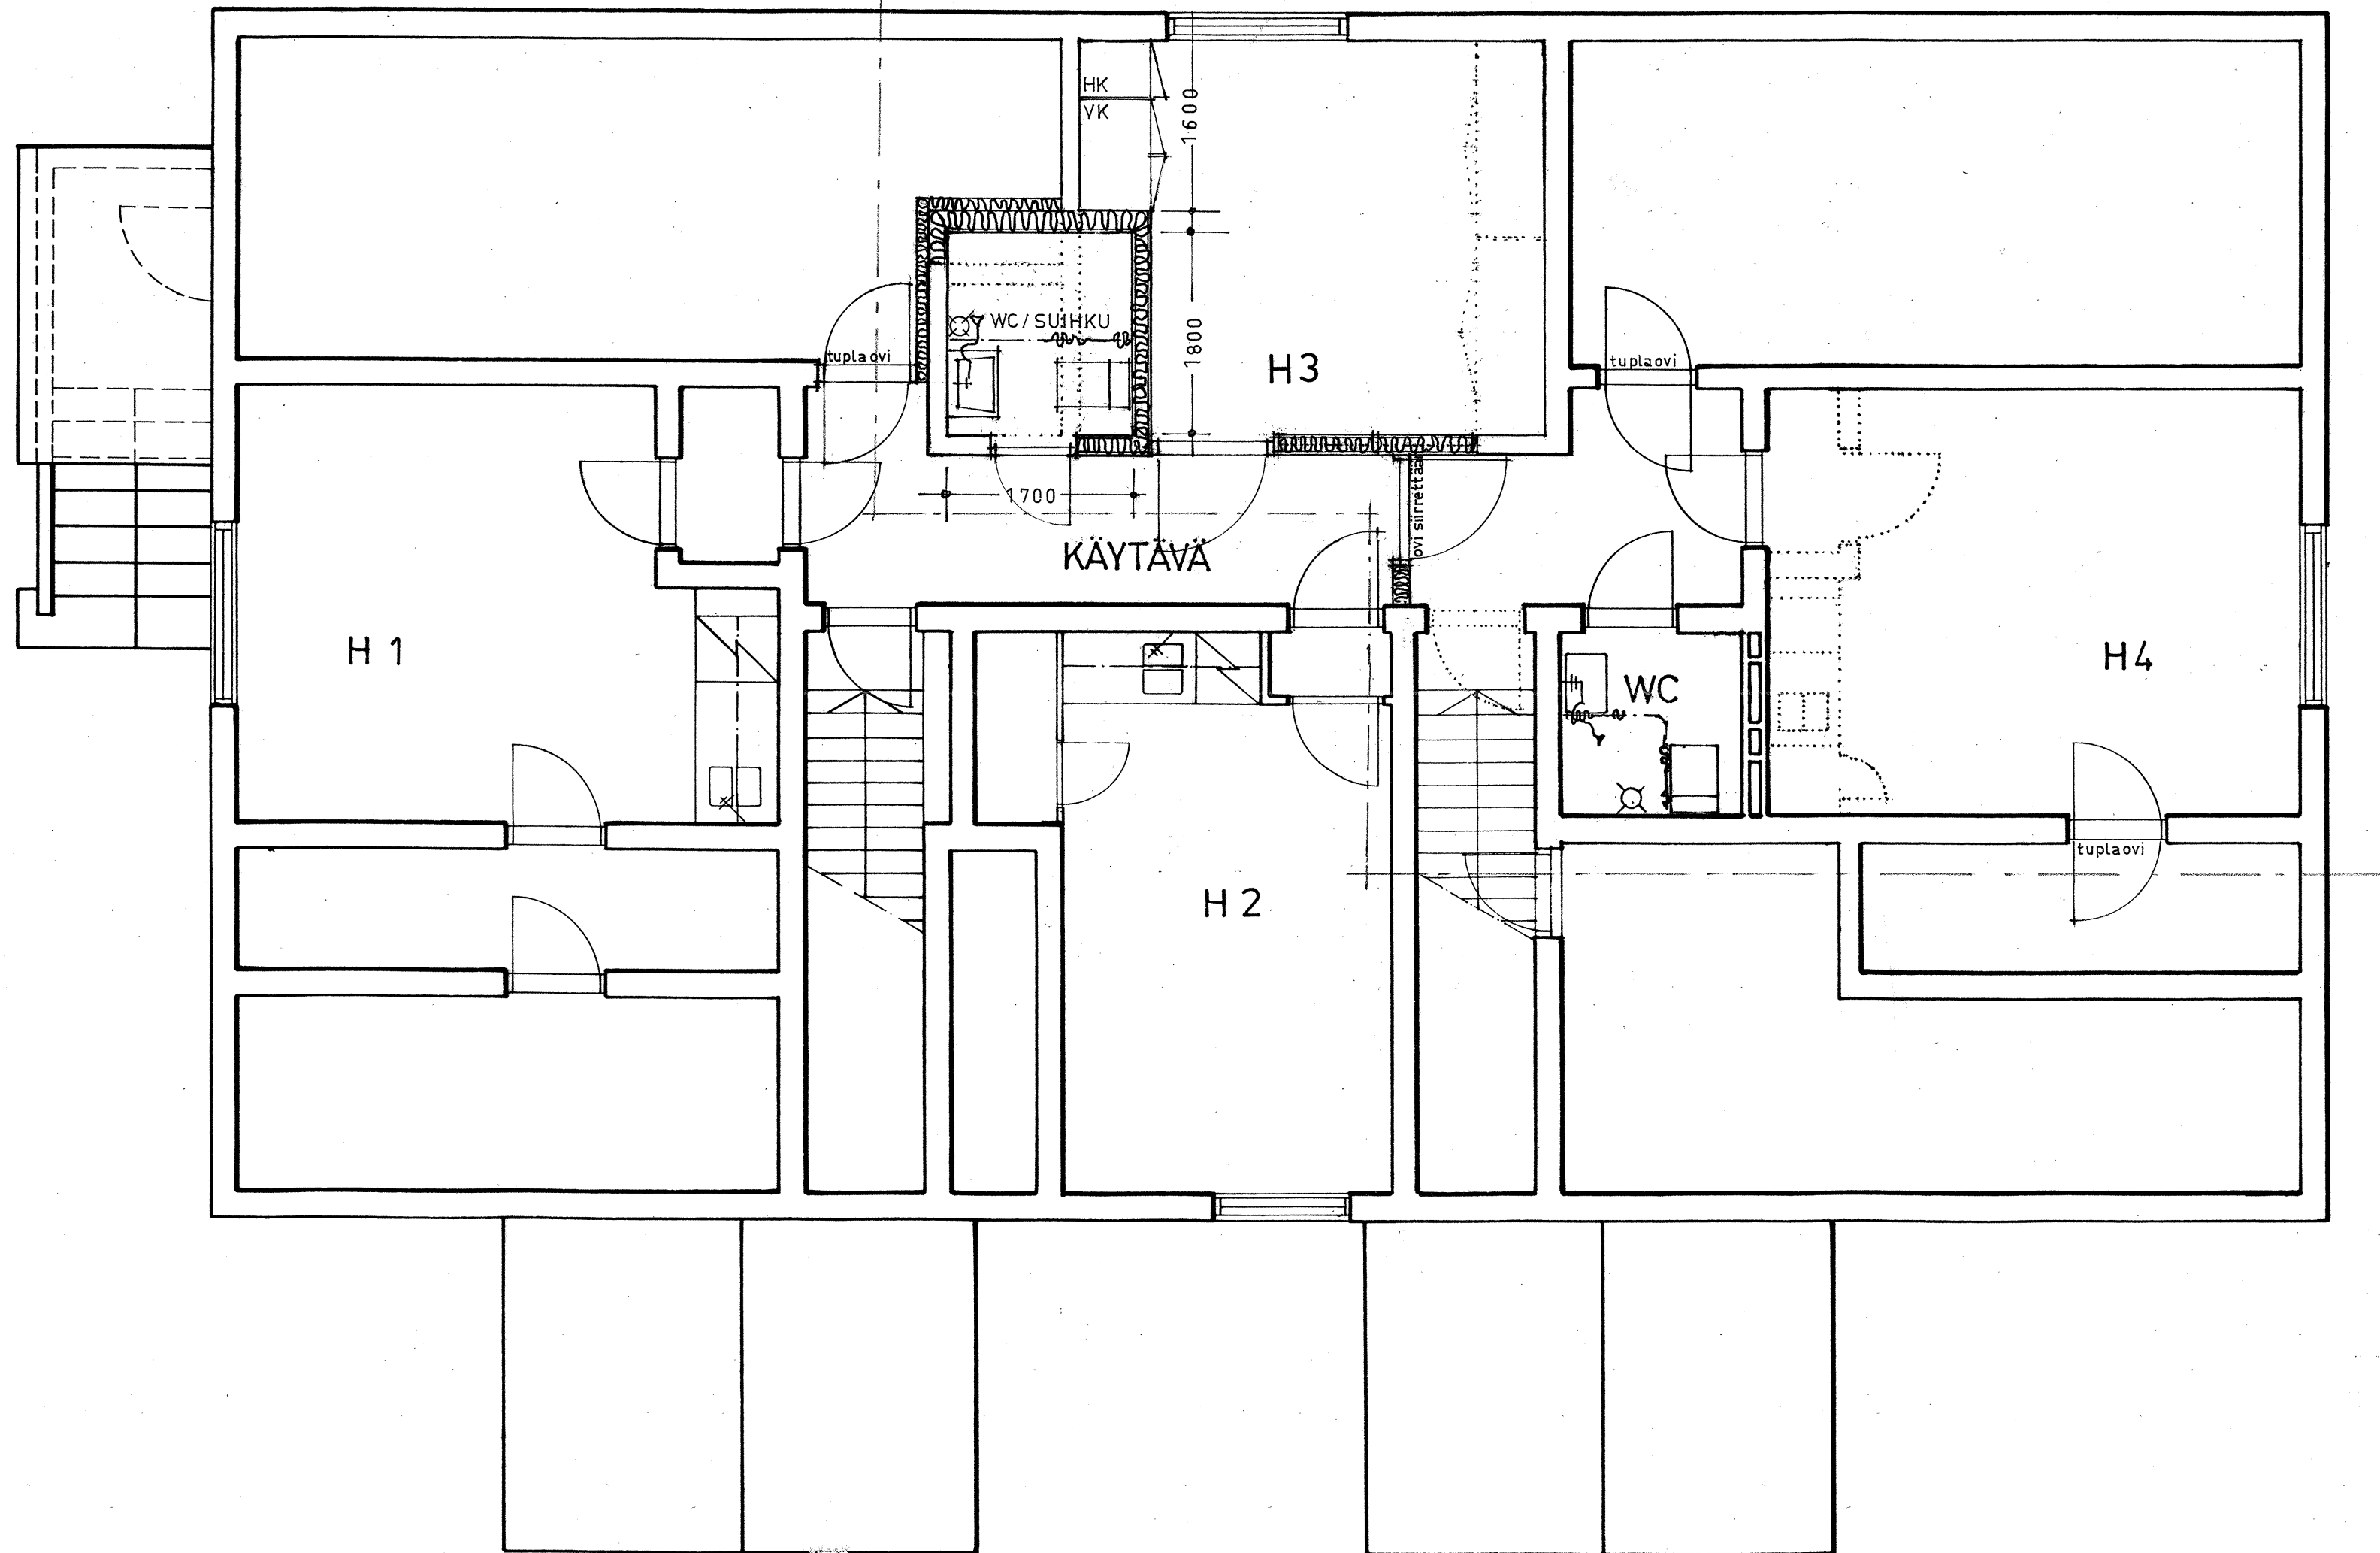

| Muutos   |            |               |            | Pvm.                                      | Tekijä     |
|---|------------|---------------|------------|-------------------------------------------|------------|
| Kunta   | K.osa/Kylä | Kortteli/Tila | Tontti/Rno | Viranomaisen arkistointimerkintöjä varten |            |
| LAUKAA LEPPÄVESI   |            |               |            | Piirustuslaji                             |            |
| Rakennustoimenpide   |            |               |            | TYÖPIIRUSTUS                              |            |
| MUUTOSTYÖ   |            |               |            | Piirustuksen sisältö                      | Mittakaava |
| Rakennuskohteen nimi ja osoite   |            |               |            | 2. KERROS 1/50                            |            |
| KUHANKOSKEN   |            |               |            | Piirt                                     | Pvm        |
| OPETUSKOTI / KOSKELA   |            |               |            | ARK                                       |            |
|  KESKI-SUOMEN<br>PIIRIRAKENNUSTOIMISTO<br>SEPÄNKATU 14 40720 JYVÄSKYLÄ 72 puh. 941 211322 |            |               |            | Suunn                                     | Piir no    |
|   |            |               |            | 14. 3.-84                                 | 410006 -1  |
|   |            |               |            | Hyv                                       | 7-103      |