




KUHANKOSKEN TYTTÖKOTI.

TYÖVÄEN ASUINRAKENNUS.

KOIVUVAARA


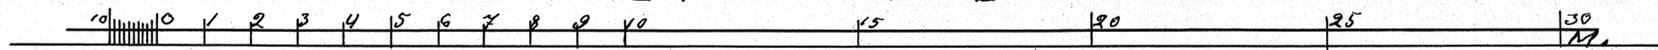


ULLAKKOKERROS.

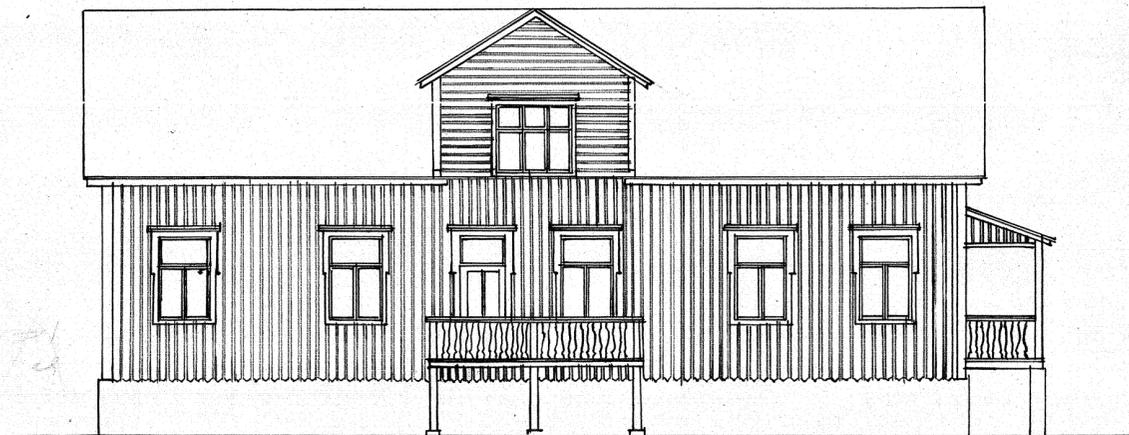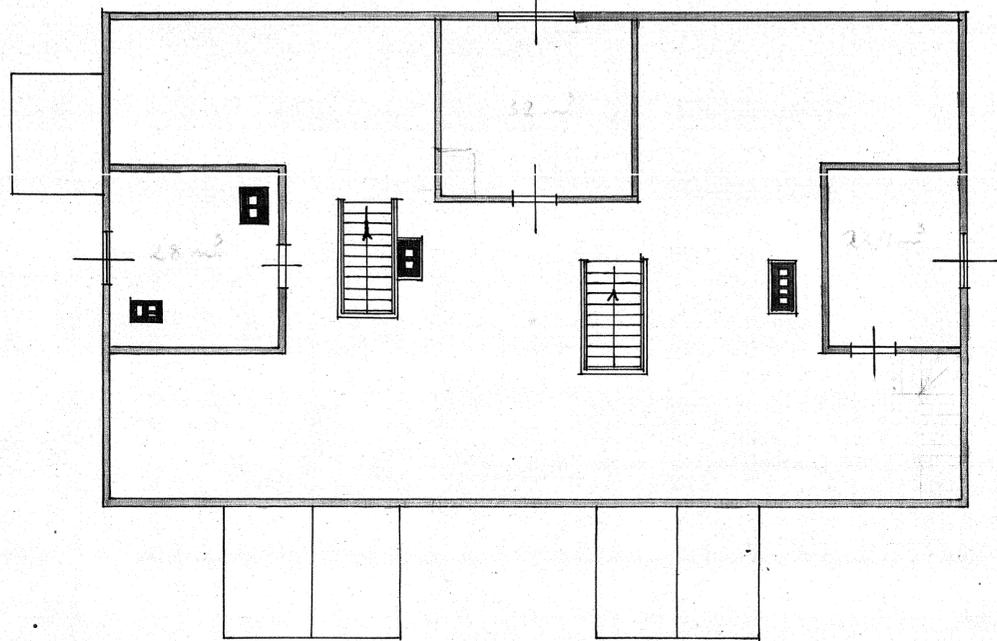

*Wohnraum: 815 m³
 (ohne Dachstuhl)*

POHJAKERROS

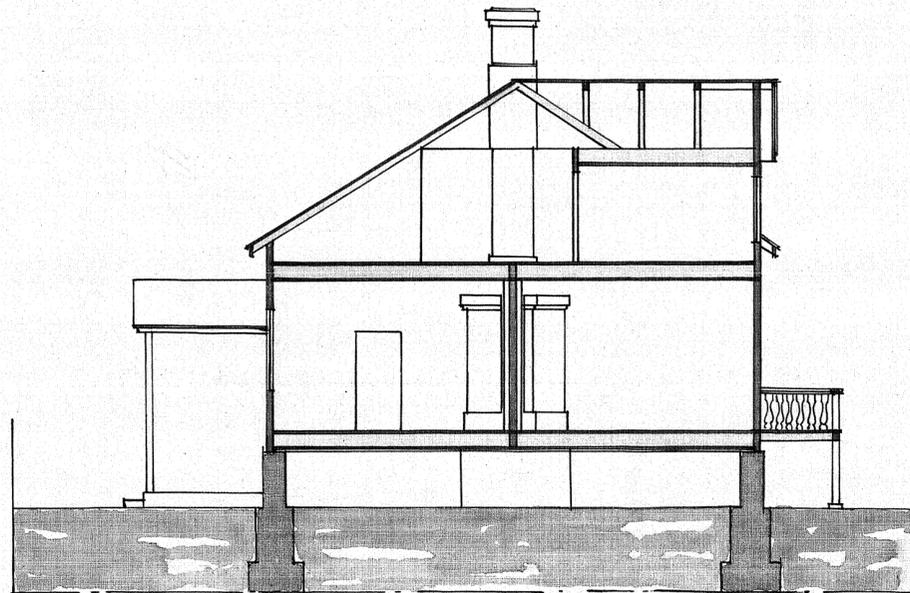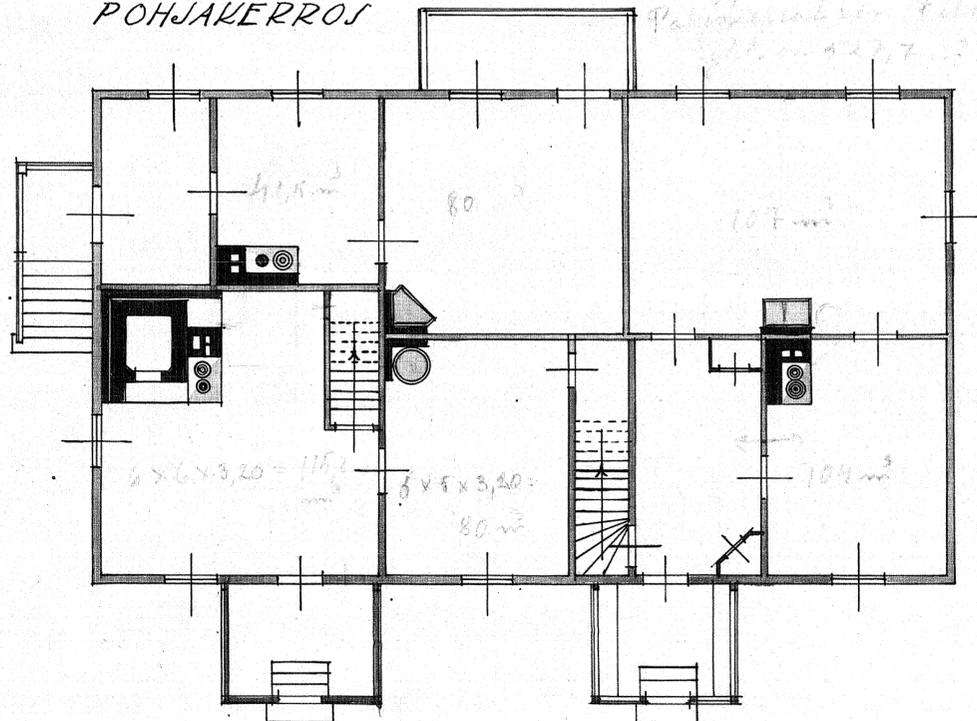

LEIKKAUS A-B

VAASAN LÄÄKINRAKENNUSKONTTORISSA
 KESÄKUULLA 1928.

ARKK