




1. KERROS

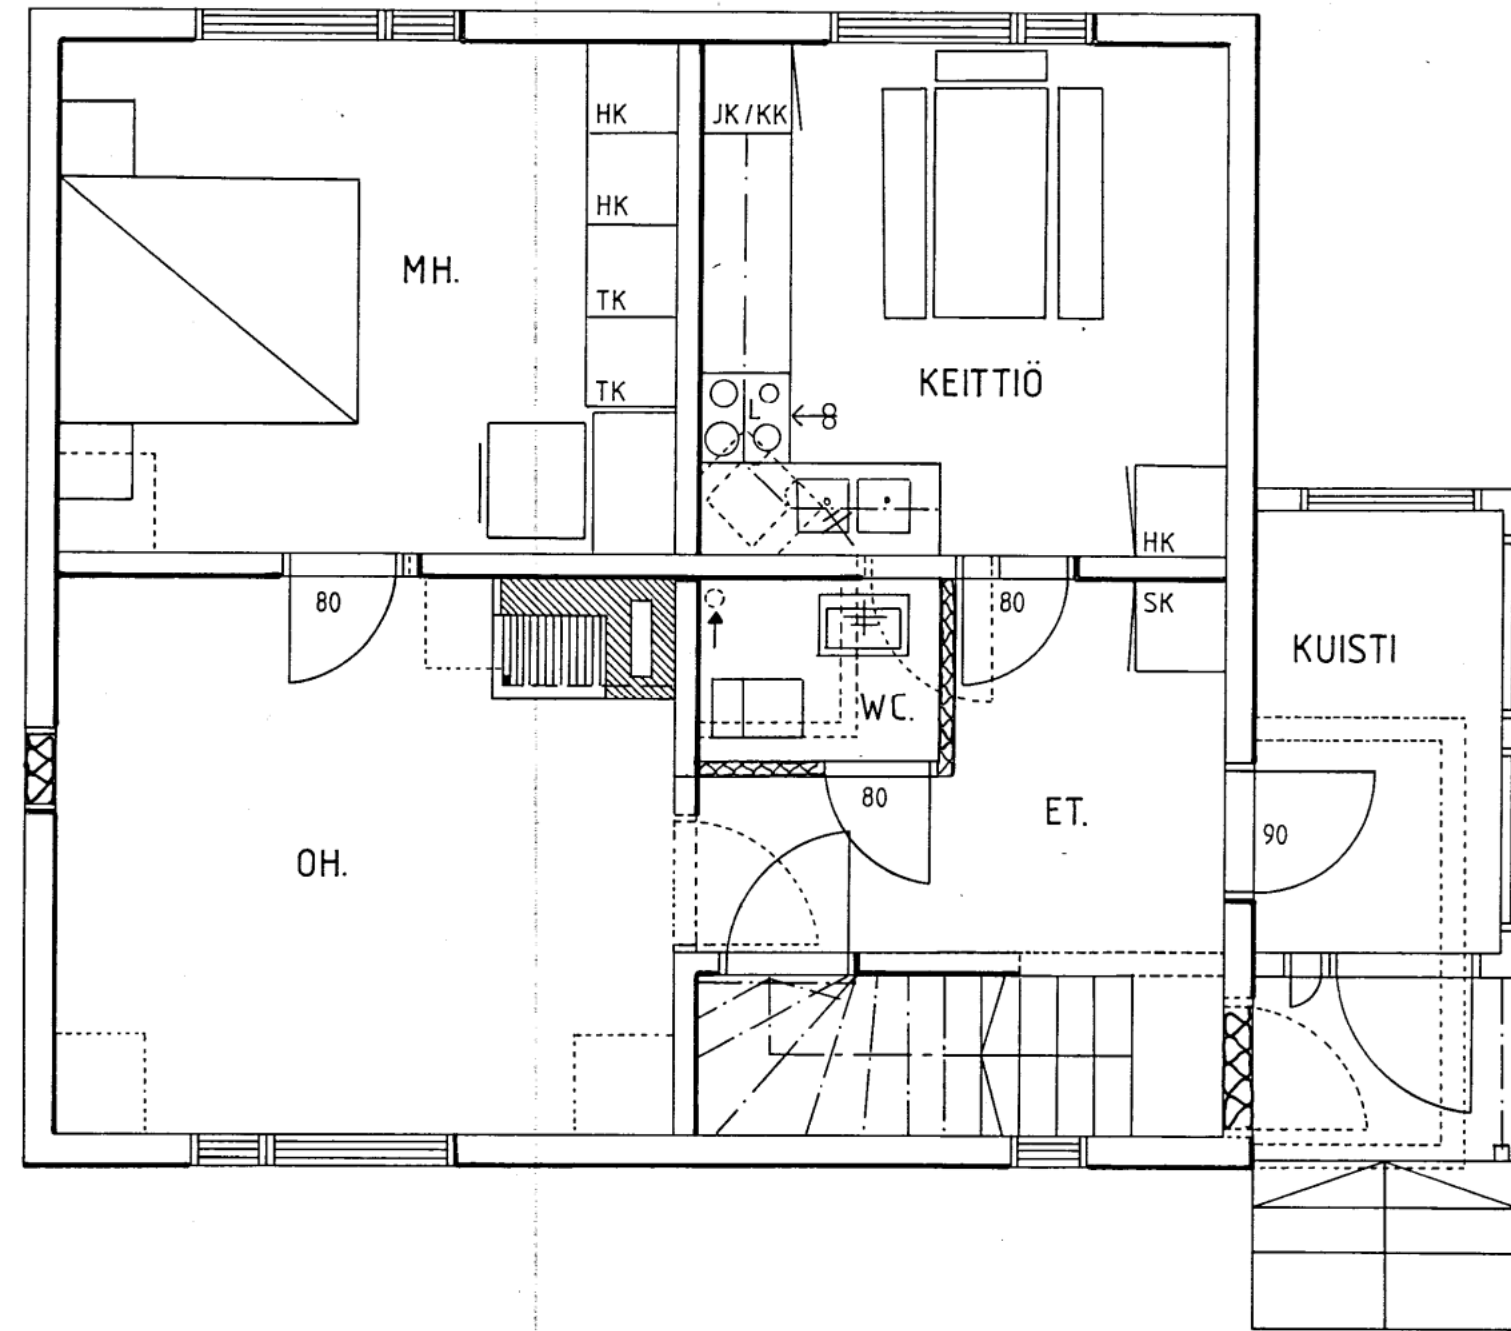


KELLARI

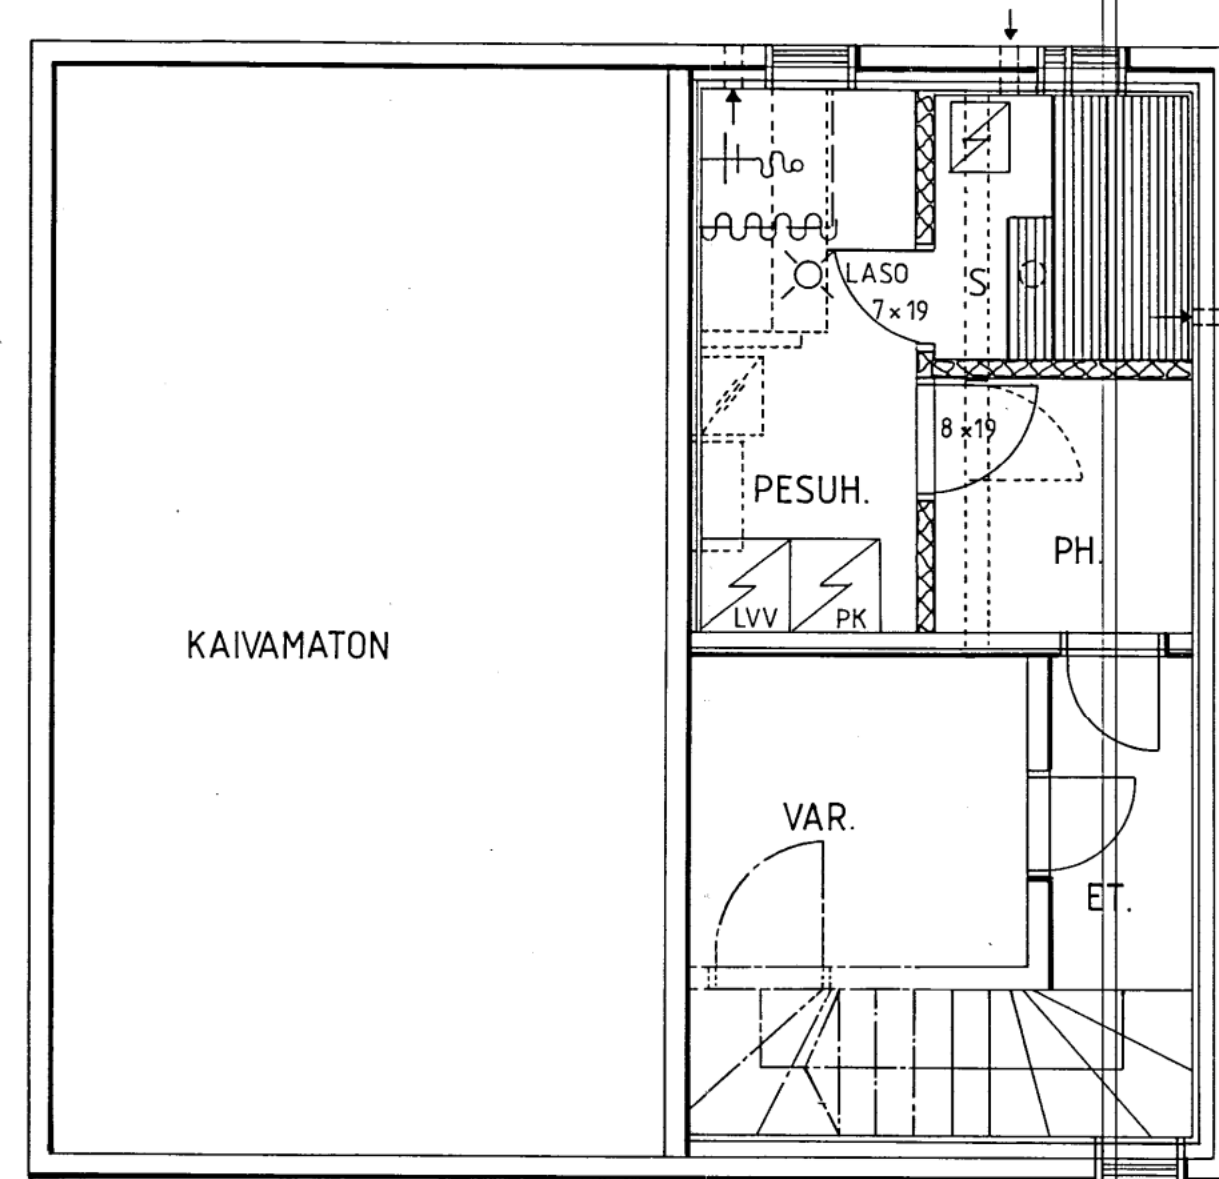

2. KERROS

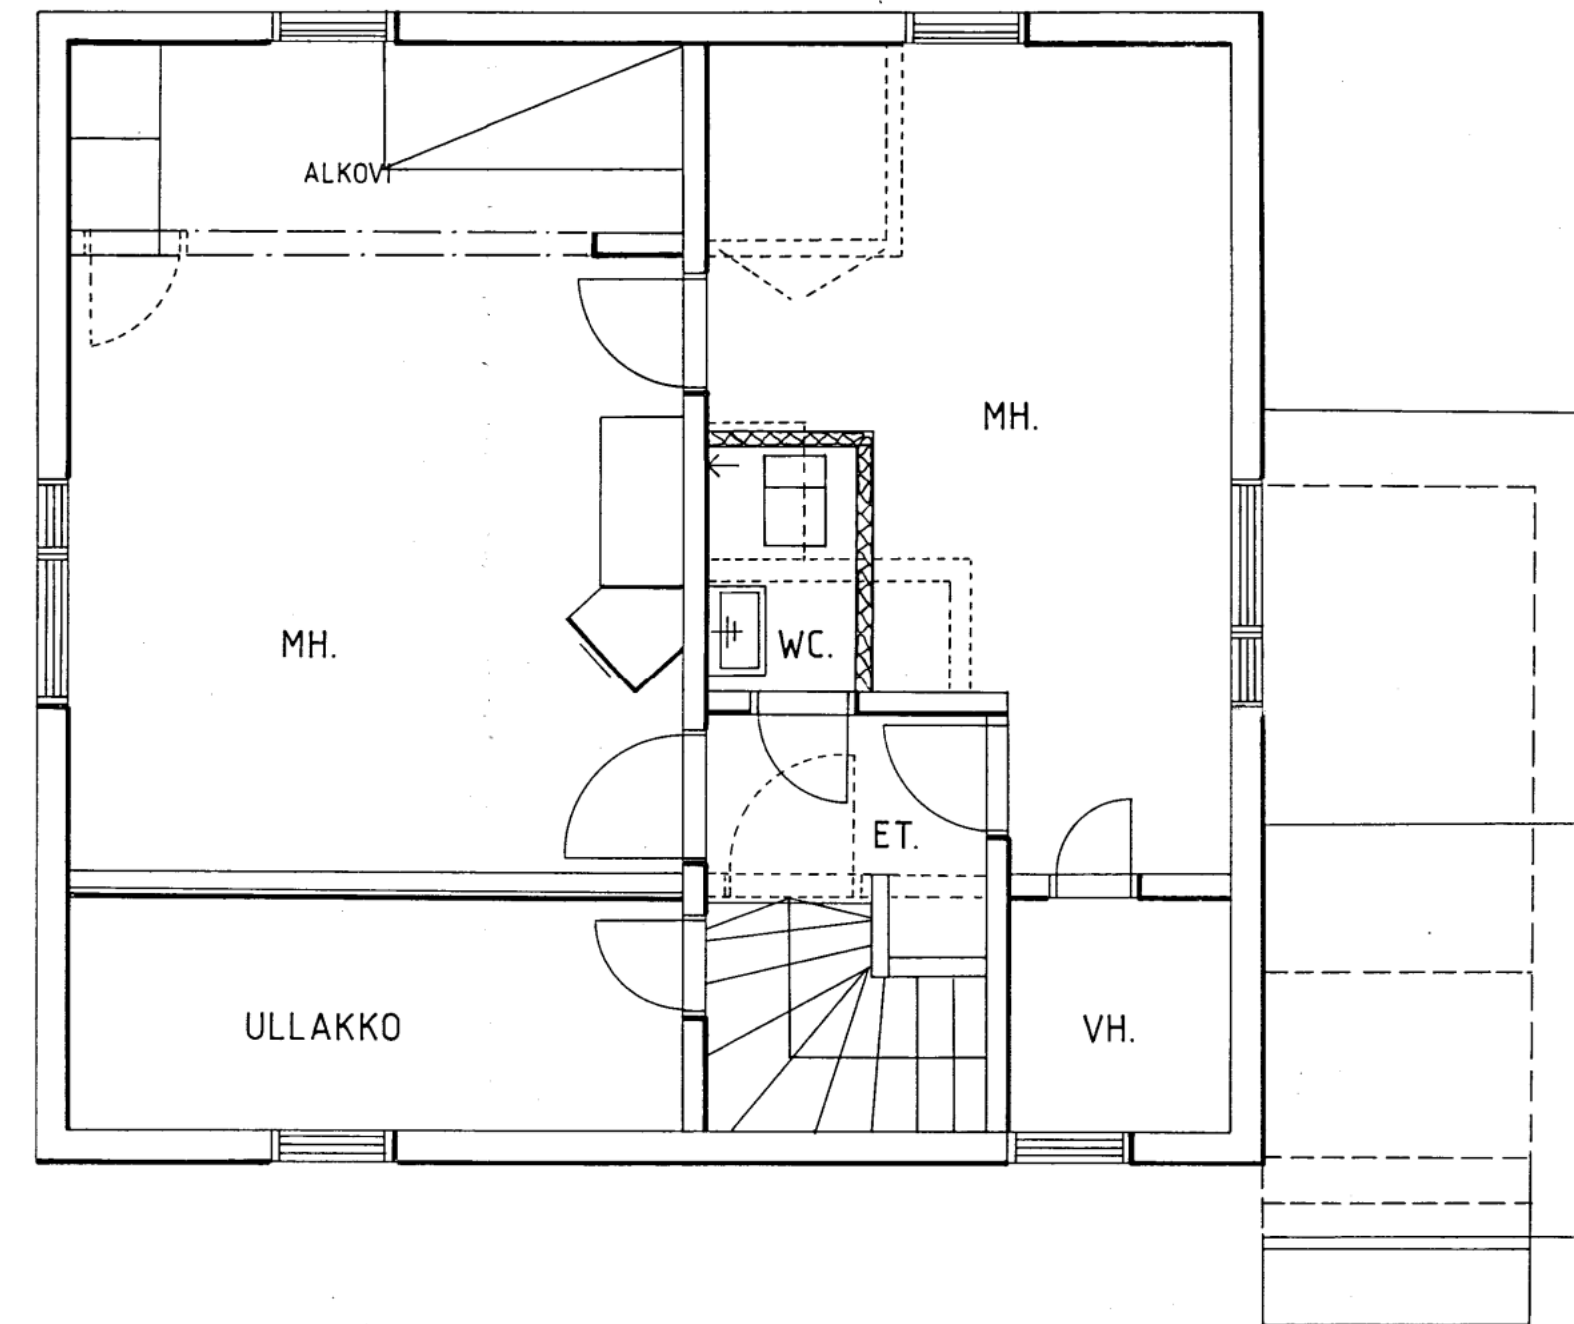

Rak. lupa N^o 87/87
Hyväksytty rakennuslauta-
kunnan kokouksessa
13.5.1987

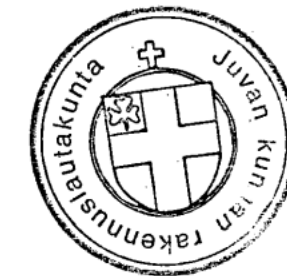

KIRKONKYLÄ; KOTIAHO 2:66	
ASUINRAK. PERUSKORJAUS	PÄÄPIIRUSTUS
	POHJAPIIRROKSET 1:50
JUVALLA 23.3.1987	ARK