


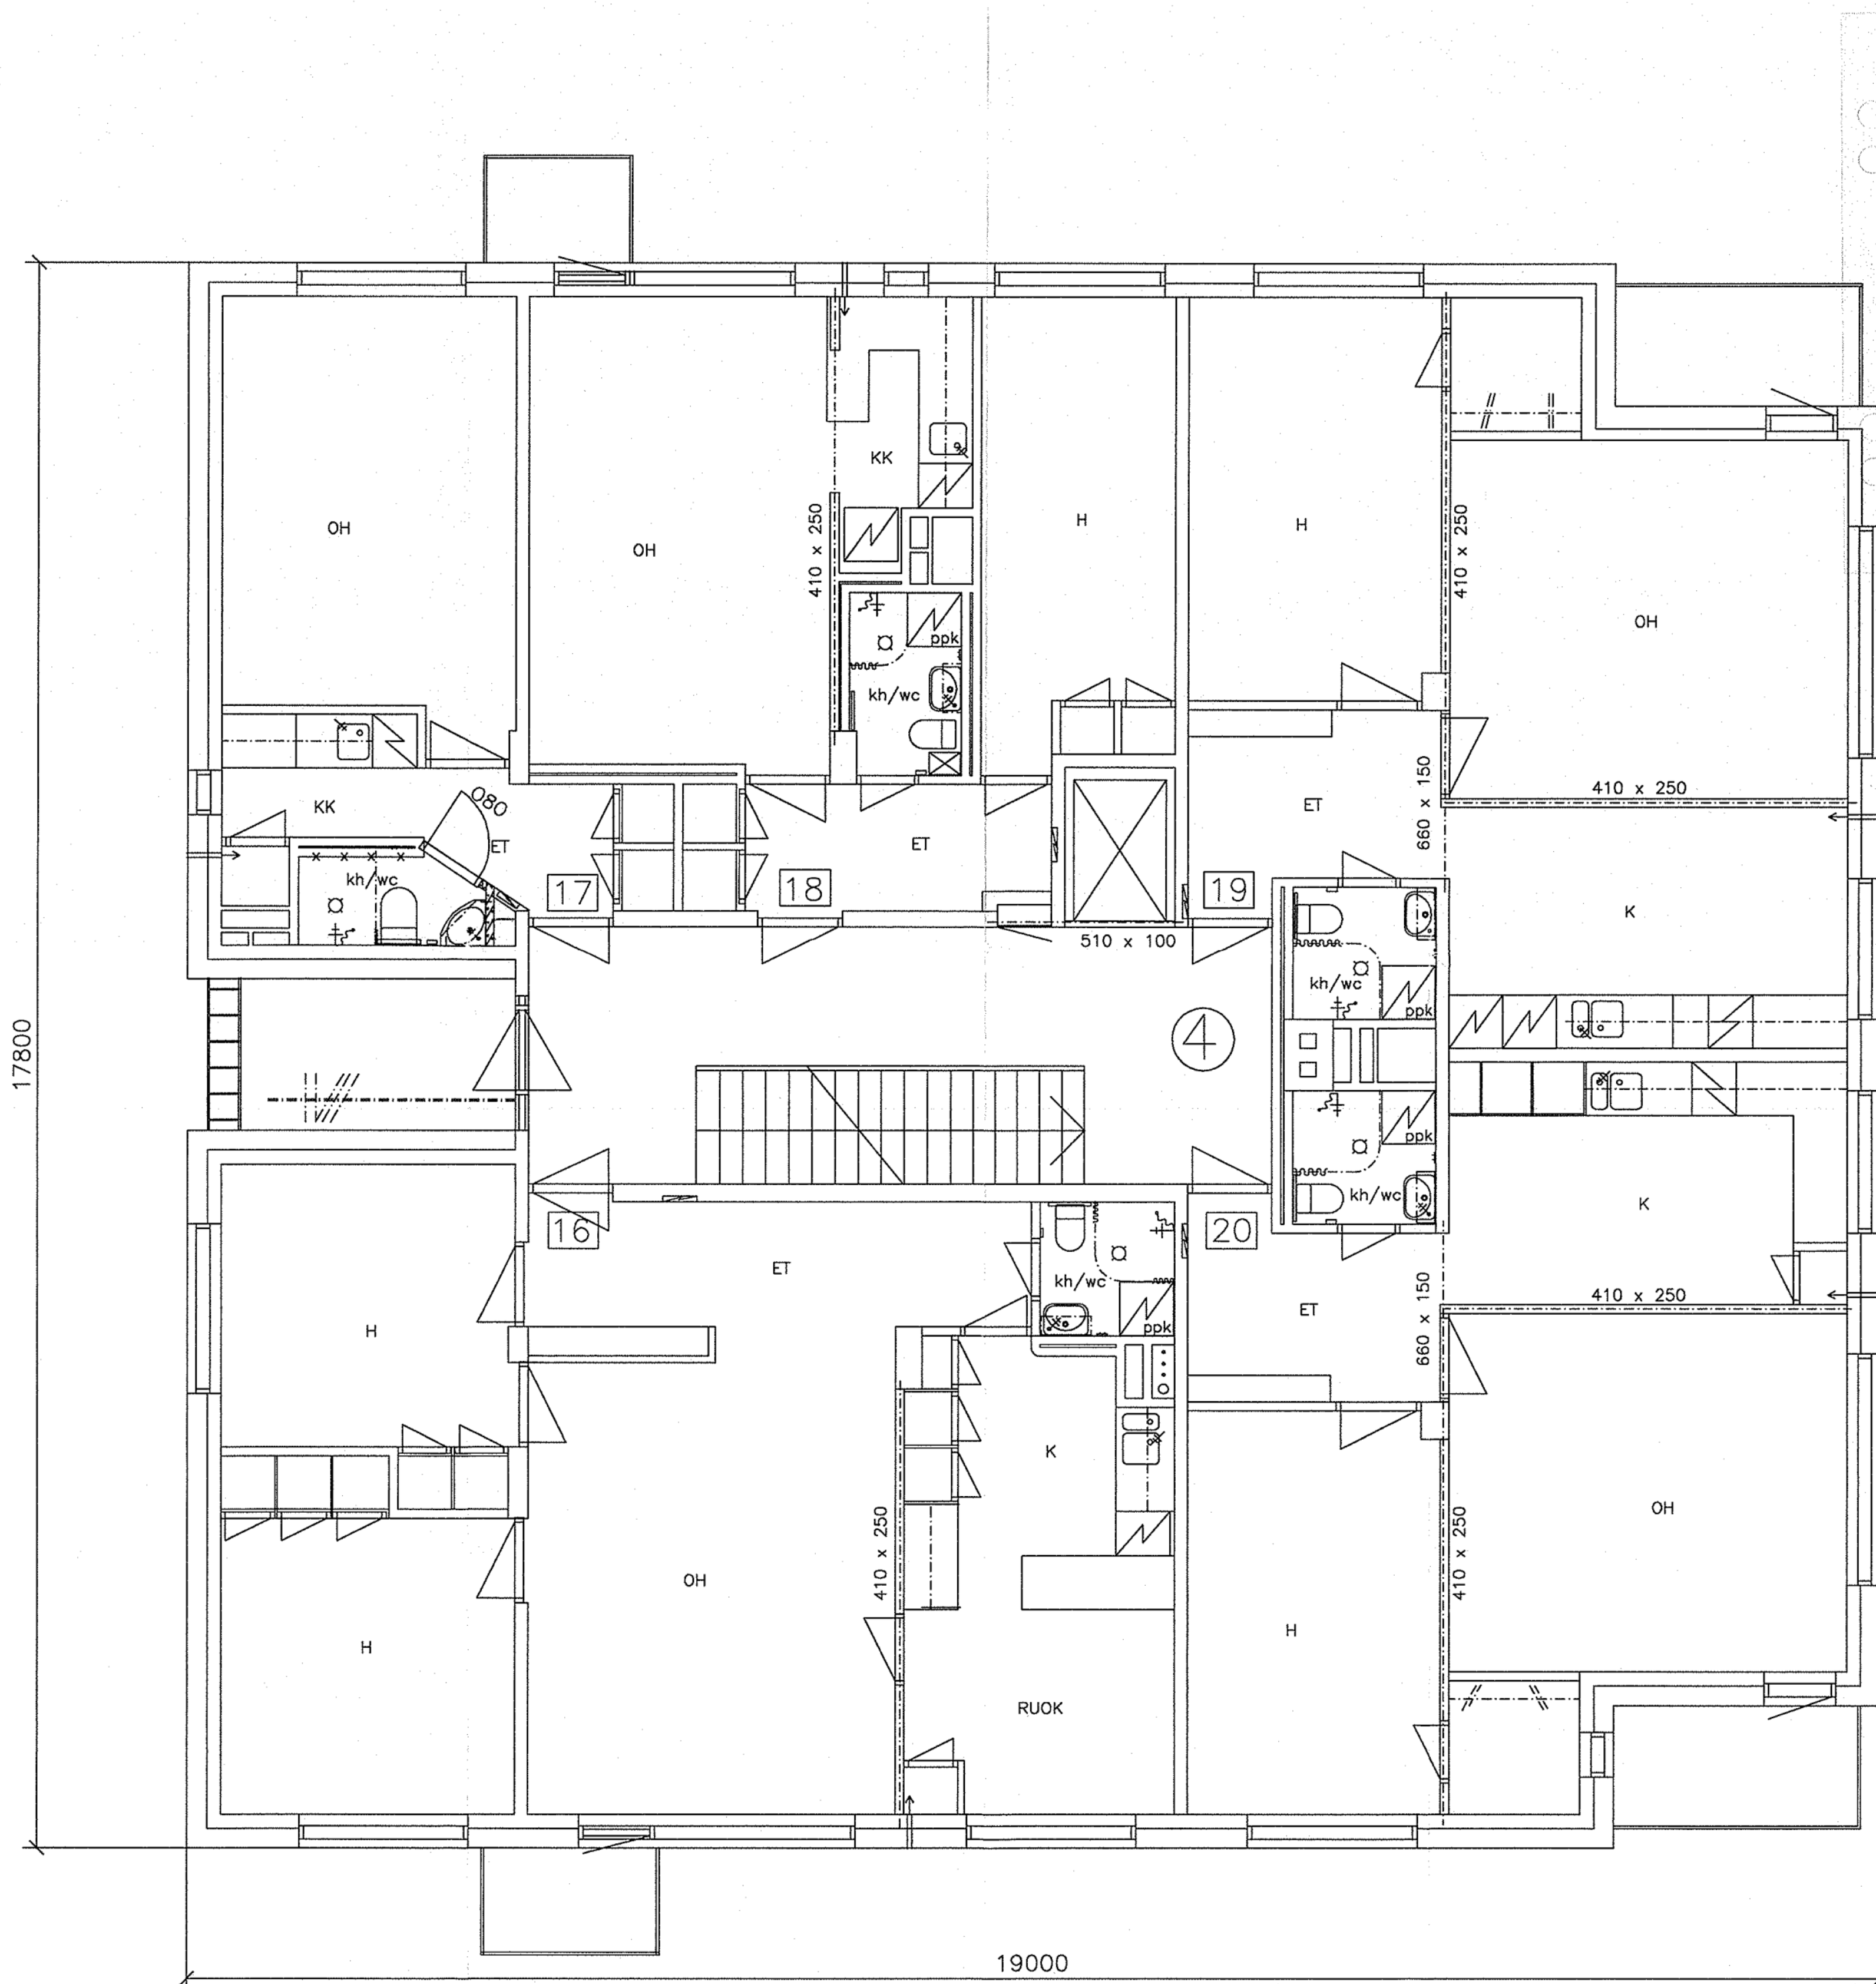

TUNN.	LUKUM.	MUUTOS	NIMIM. PVM		
K.OSA/KYLÄ XIV	KORTT./TILA 30	TONTTI 5	RN: O		
KORJAUS / MUUTOS			AJANTASAPIIRUSTUS		
AS OY HAUKANPESÄ Vesitorninkatu MIKKELI			4. KERROS		MK: 1:50
			ARK	TYÖN N:O JA PIIRUSTUKSEN N:O 6	MUUTOS 4.11.04
PVM	05.09.2004	TARK.			