


SOL	MUT	TI	ED	OT	Fv	Fm	dx	dy	dm	Rx	Rv	Rm	Ss	Sl	lev	r

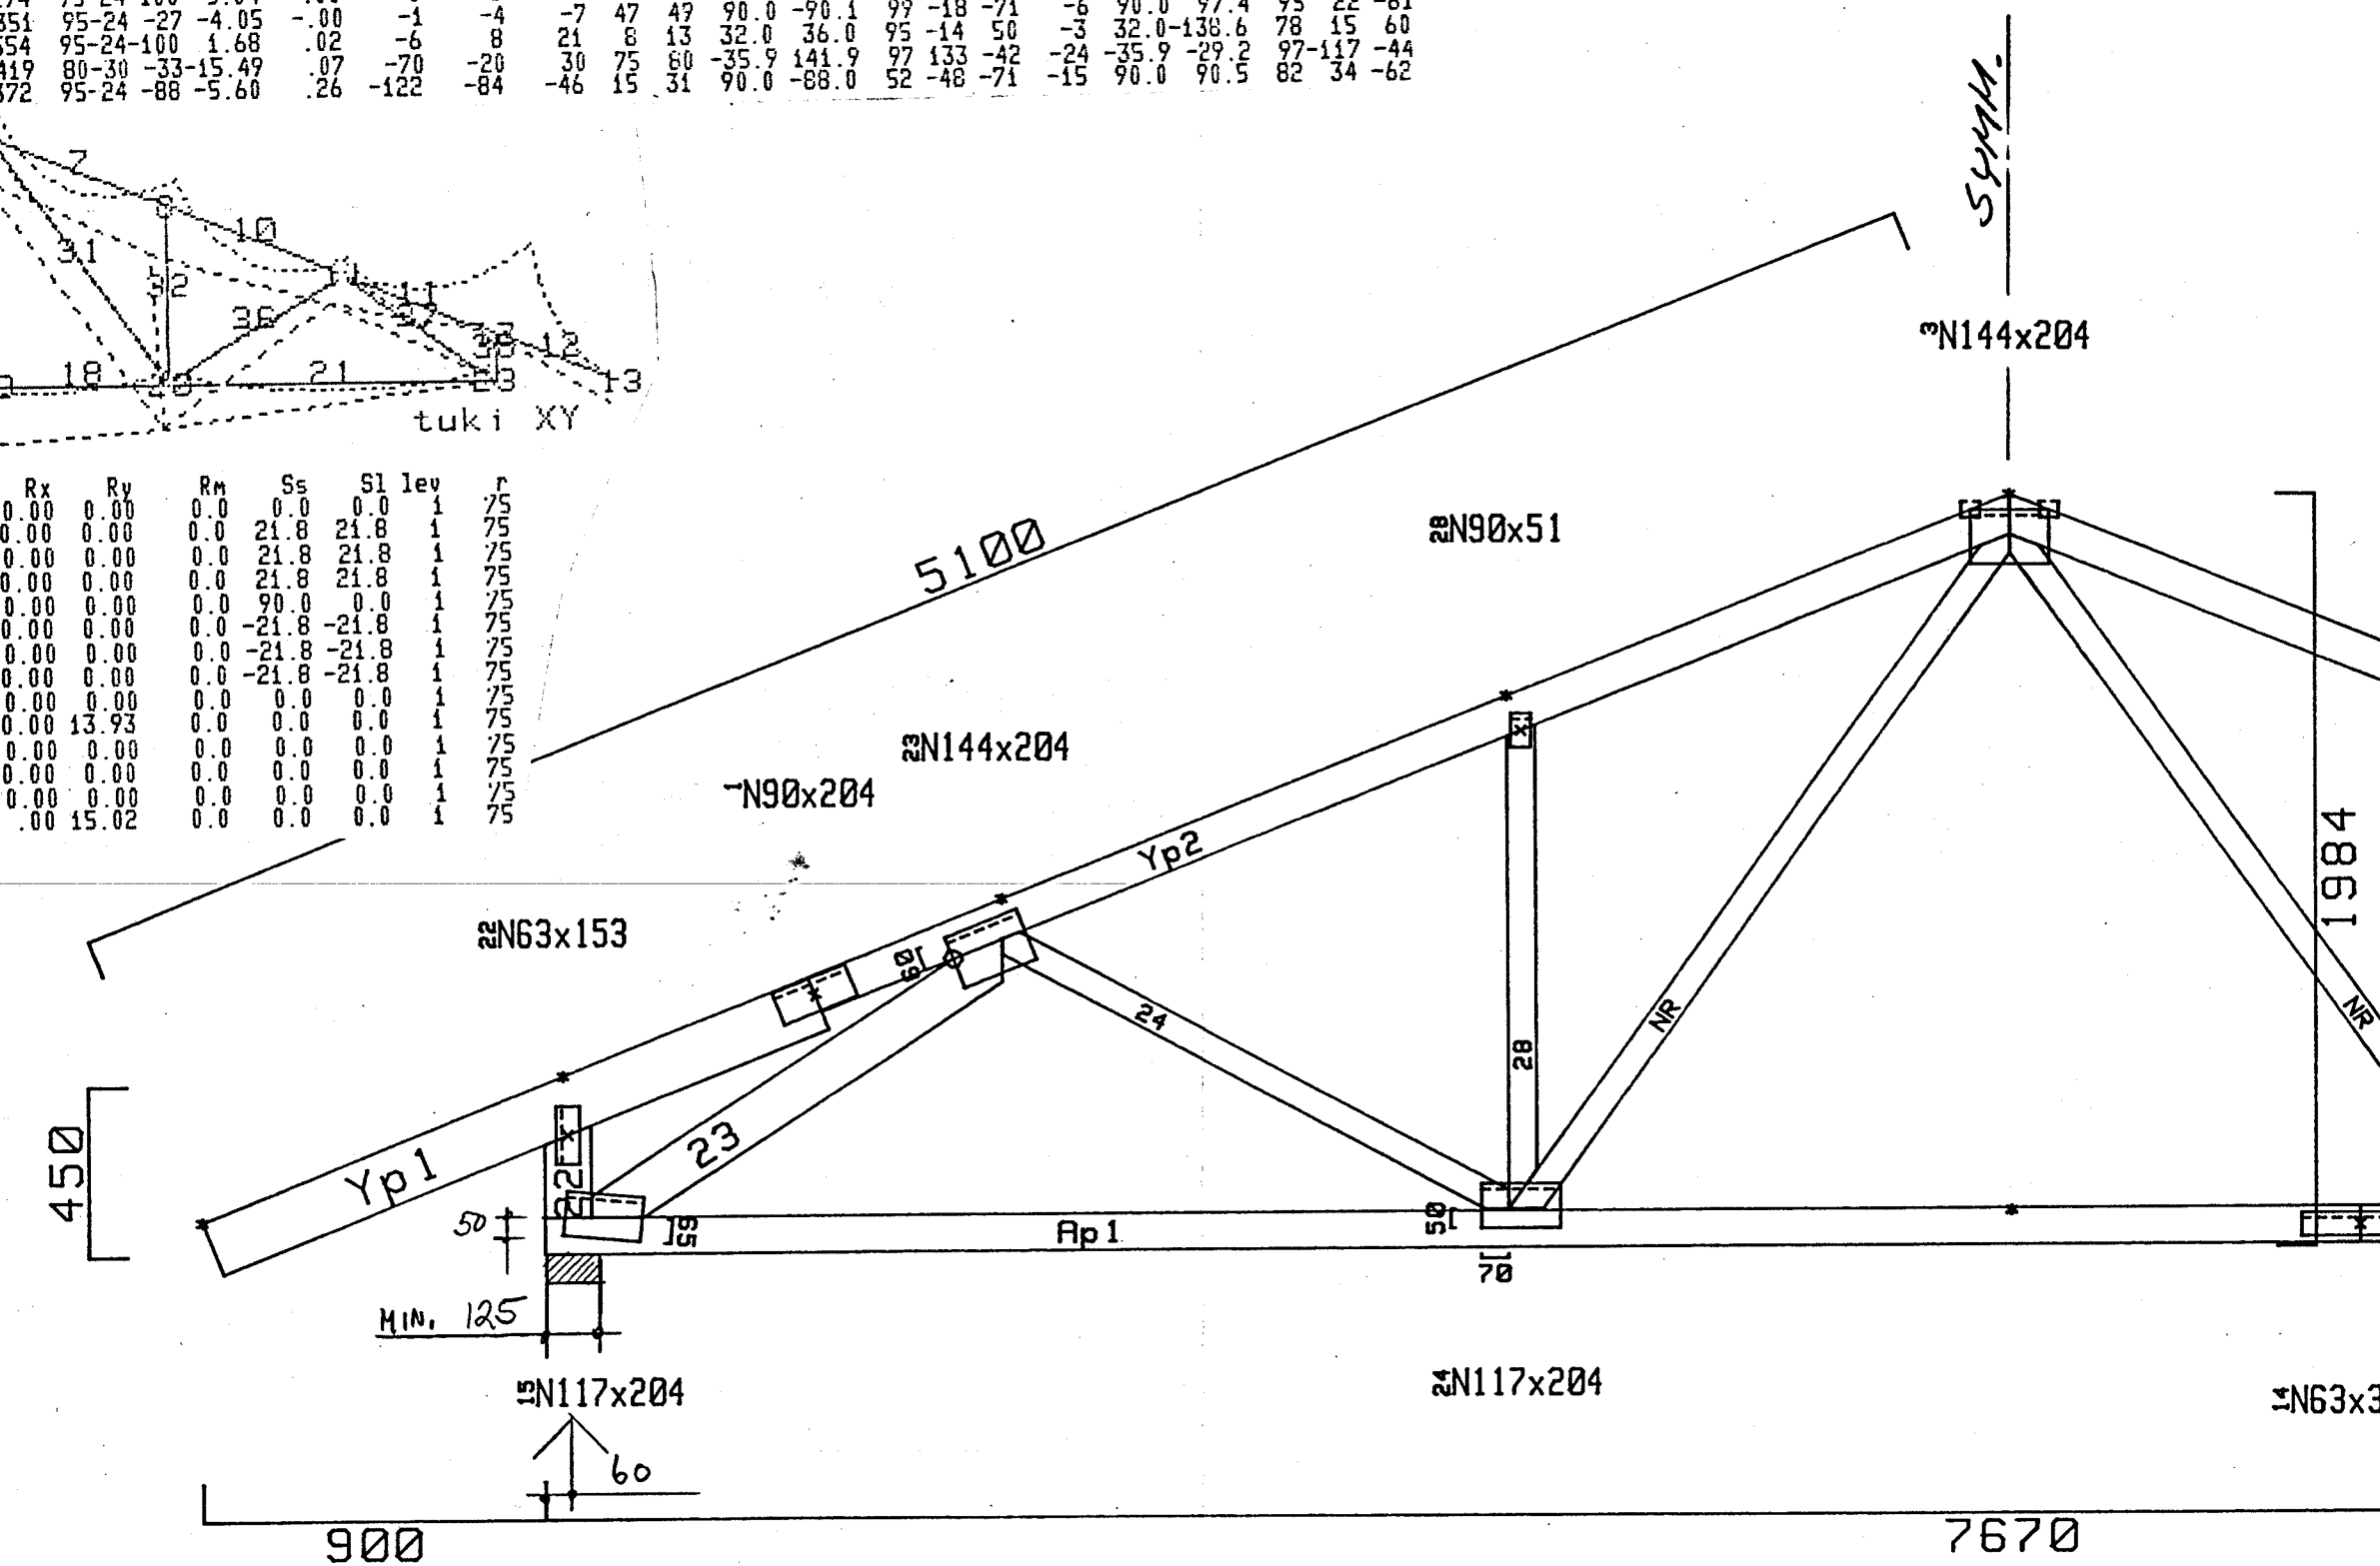

71/47/2

5-11-84

K.osa/Kytsä	Korttelit/Tila	Tontti/Rnno	Viranomaisen arkistointimerk. varten
REPOSAARI	47	2	
Rakennustoimenpide	UUDISRAKENNUS	Piirustuslaji	Mittakaavat
		RAKENNEPIIRUSTUS	1:20
Rakennuskohteen nimi ja osoite	Piirustuksen sisältö NR-KATTOTUOLI 13 KPL KANNATE: K=1200 mm PITUUSKOODI: 7670 mm KALTI: 21.8 KUORM: omap. yp: .70 ap: .30 (kN/m2) lumikuorma 1.40		
TARUNKATU			
REPOSAARI			
INSINÖÖRITOIMISTO	Prt		
TUOMO POUTANEN KY	Suun		
Omenapolku 3 A			
33270 TAMPERE 27			
Puh. 931-33695	Hyv		
1983-04-21			
		Suunn.ala, työn nro ja piir.nro	Muutos
		RAK-RM084/139	