


LAHDEN KAUPUNGIN NIKKILÄN KAUPUNGINOSAN KORTTELIN N:o 1410 TONTIN N:o 2 JA SOILINKADUN KATUALUEEN OSAN ASEMAKAAVAN MUUTOS 1:1000

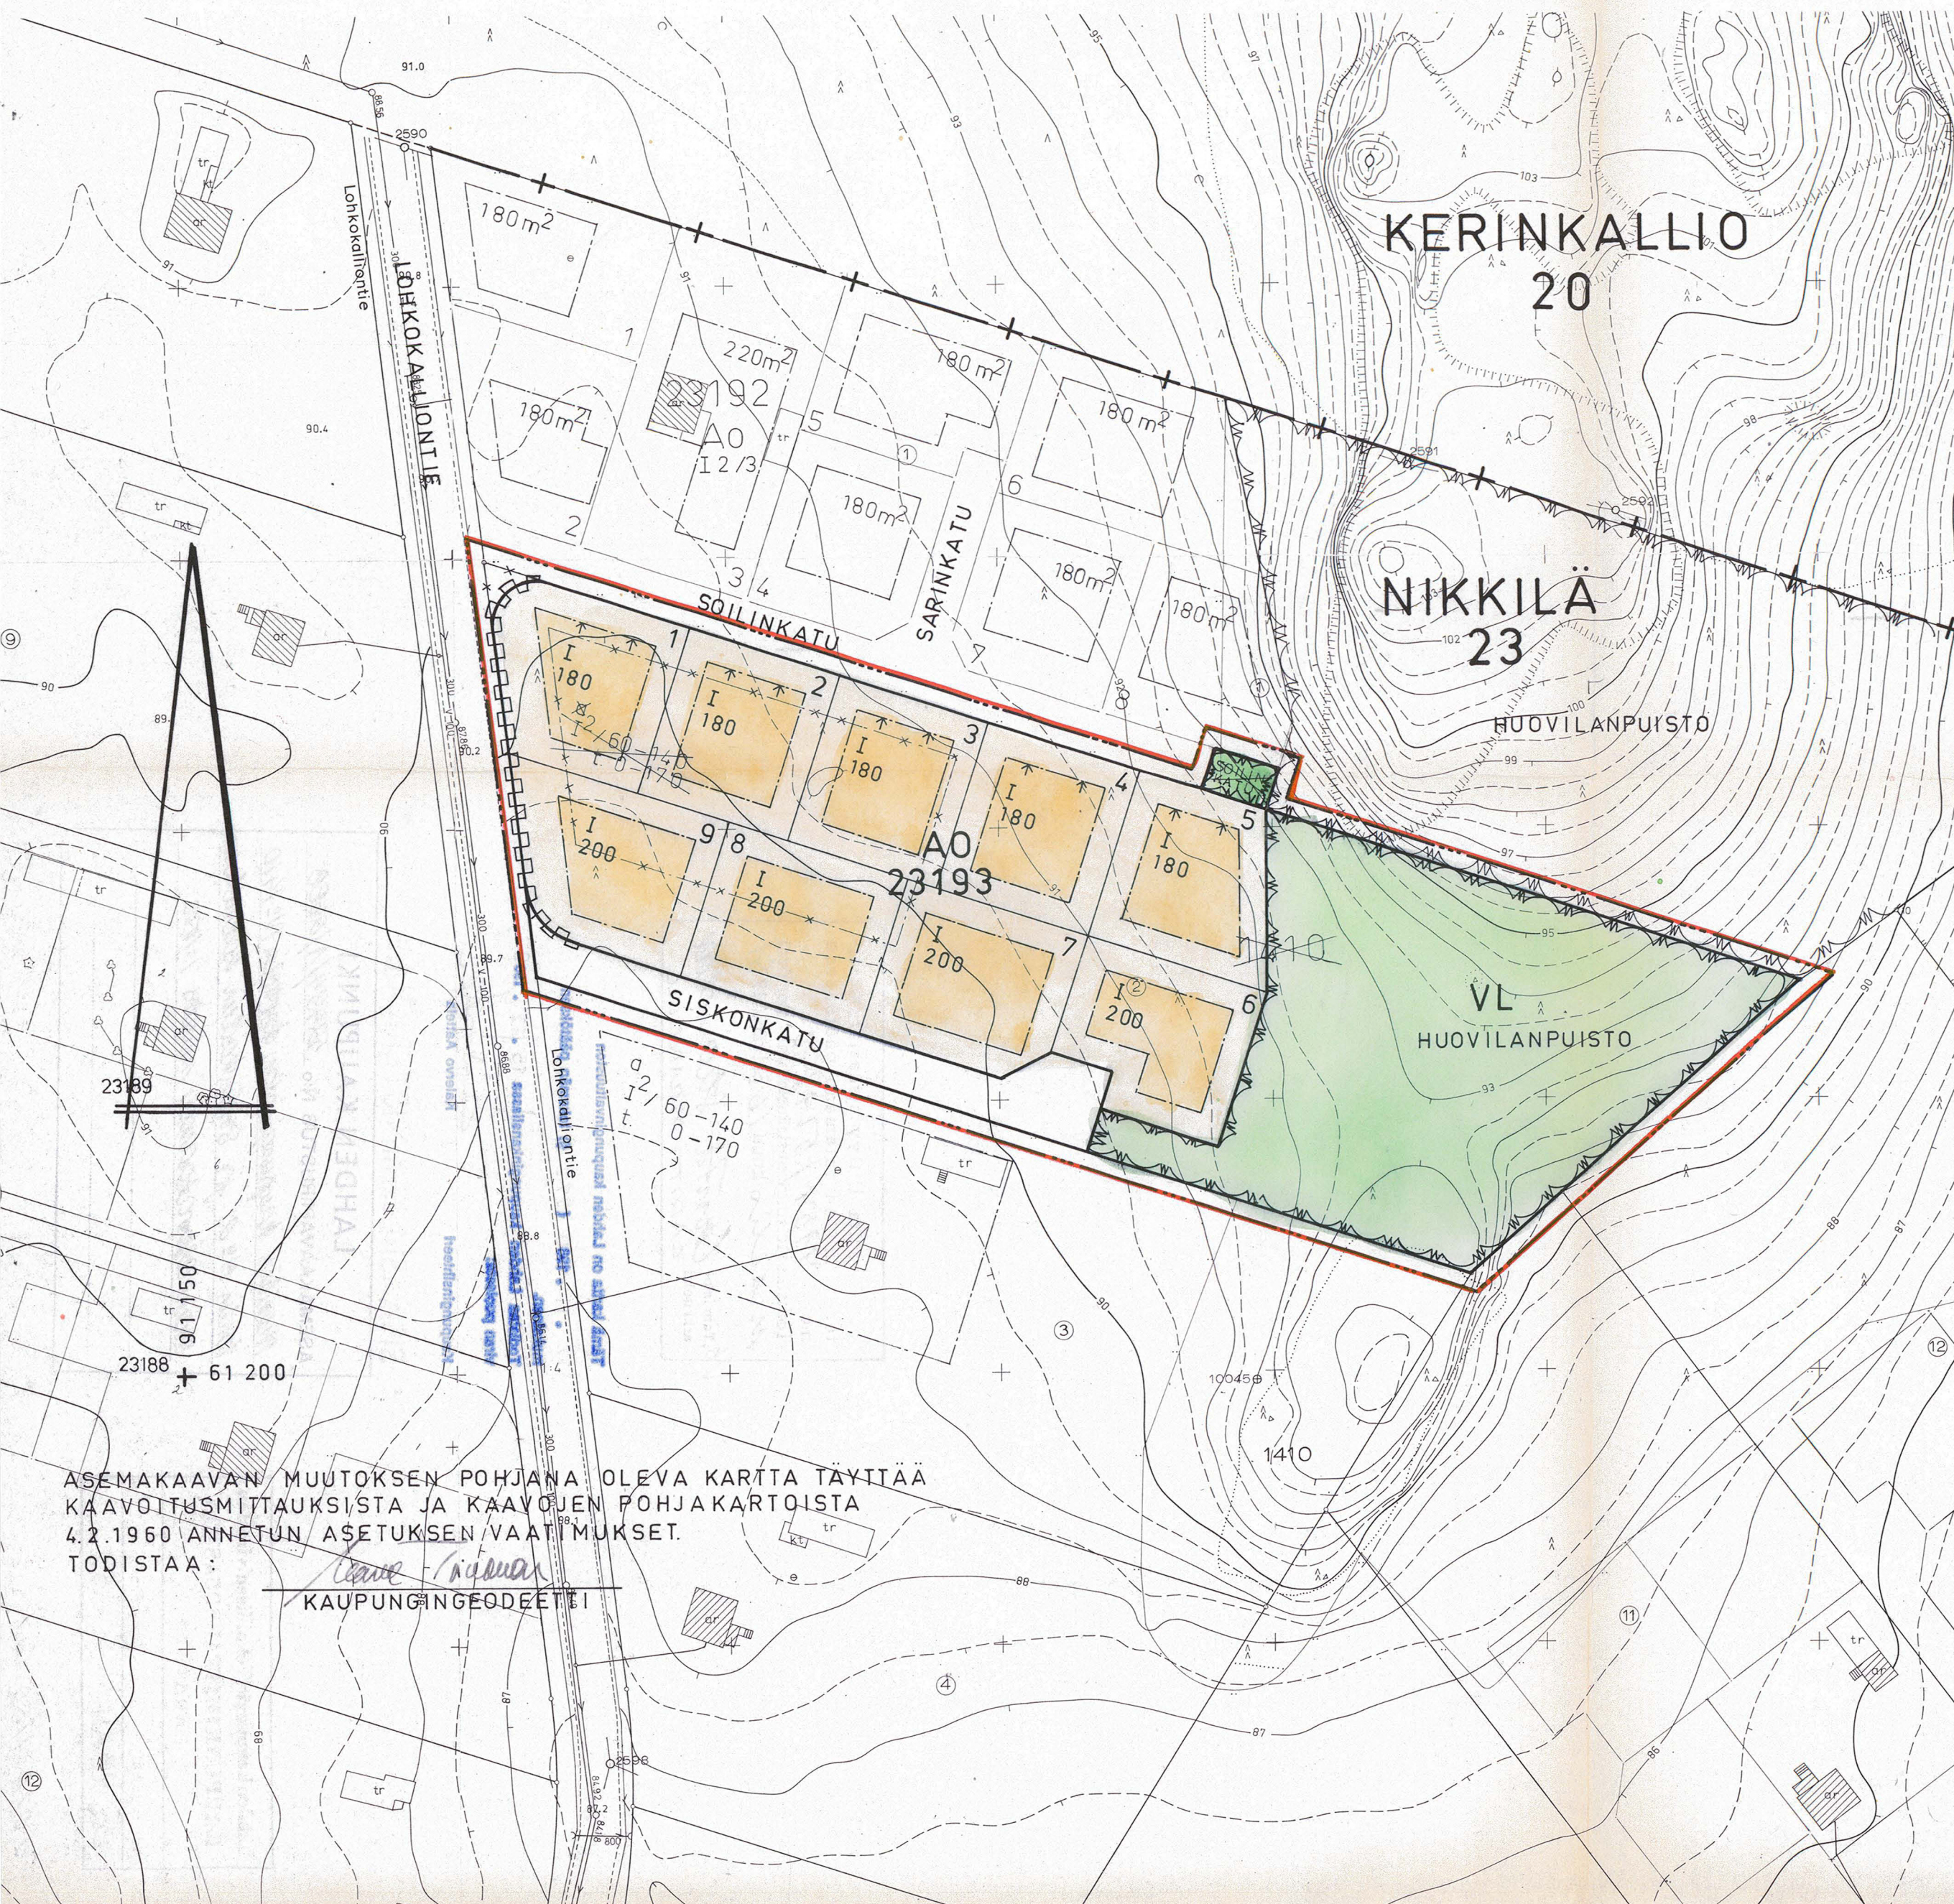

- 1 AO
- 2 VL
- 3
- 4
- 5 +
- 6
- 7
- 8 20
- 9 NIKK.
- 10 23193
- 11 1
- 12 HUOVILAN.
- 13 180
- 14 I
- 15
- 16
- 17
- 18
- 19
- 20 I²/60-140
- 21 I²/60-140
- 22

ASEMAKAAVAMERKINNÄT JA -MÄÄRÄYKSET :
ERILLISPIENTALOJEN KORTTELIALUE.

LÄHIVIRKISTYSALUE

3m SEN KAAVA-ALUEEN ULKOPUOLELLA OLEVA RAJA, JOTA VAH-
VISTAMINEN KOSKEE.
KORTTELIN KORTTELINOSAN JA ALUEEN RAJA.
KAUPUNGINOSAN RAJA.
ERI KAAVAMÄÄRÄYSTEN ALAISTEN ALUEENOSIEN VÄLINEN RAJA.
OHJEELLINEN TONTIN RAJA.
RISTI MERKINNÄN PÄÄLLÄ OSOITTAA MERKINNÄN POISTAMISTA.
KAUPUNGINOSAN NUMERO.
KAUPUNGINOSAN NIMI.

KORTTELIN NUMERO.
TONTIN NUMERO
KADUN TAI PUISTON NIMI.
RAKENNUSOIKEUS KERROSALANELIÖMETREINÄ.
ROOMALAINEN NUMERO OSOITTAA RAKENNUSTEN, RAKENNUKSEN
TAI SEN OSAN SUURIMMAN SALLITUN KERROSLUVUN.
RAKENNUSALA.

NUOLI OSOITTAA RAKENNUSALAN SIVUN, JOHON RAKENNUS ON
RAKENNETTAVA KIINNI.

KATU.

KATUALUEEN RAJAN OSA, JONKA KOHDALTA EI SAA JÄRJESTÄÄ
AJONEUVOLIITTYMÄÄ.

RAKENNUSALA, JONKA SISÄPUOLELLE SAA RAKENTAA YHDEN
60-140 m² SUURUISEN, ENINTÄÄN 2 ASUNTOA SISÄLTÄVÄN I- KER-
ROKSISEN ASUINTALON JA TALOUSRAKENNUKSEN, JONKA PINTA-
ALA ON NUMEROIN ILMAISTU (t. 0-170) m². EISSÄ. ASUIN- JA
TALOUSRAKENNUKSEN LYHIMMÄN VÄLIMÄTKÄN TULEE OLLA 10 m,
ELLEI NIITÄ RAKENNETA TOISTENSA KANSSA YHTEEN.
ASEMAKAAVAMÄÄRÄYSMERKINTÄ, JOSSA ENSIMMÄINEN LATINALAI-
NEN NUMERO TARKOITTAÄ RAKENNUKSEN KERROSLUKUA. SEURAA-
VA LATINALAINEN KIRJAIN SITA PALOLUOKKAA, JONKA MUKAAN
RAKENNUS ON VAHINTAÄN RAKENNETTAVA (ELLEI KIRJAINA
ESIINNY, SAA RAKENTAA D- LUOKAN MUKAAN) JA SITA SEURAA-
VA ARABIALAINEN NUMERO TARKOITTAÄ SUURINTA SALLITTUA
ASUNTOLUKUA. KAUTTAVIIVAN PERÄSSÄ OLEVAT NUMEROT ILMAI-
SEVAT NELTOMETREIN, KUINKA PALJON KARTALLE MERKITYSTÄ
RAKENNUSALASTA ON RAKENNETTAVA.

ASUINRAKENNUKSEN RAKENNUSALA, RAKENNUKSEN ULLAKON
PINTA-ALASTA SAA 3/5 SISUSTAA ASUINHUONEIKSI. ERILLISIÄ
ULLAKKOASUNTOJA SALLITAÄN SIINA TAPAUKSESSA, ETTÄ NE ON
TEHTY NIIN, ETTÄ NE HALUTTAESSA VOIDAÄN YHDISTÄÄ ALAKER-
BAN ASUNNON LISÄHUONEIKSI.

LAHDESSA 5. P. NÄ SYYSKUUTA 1980

David G. Roth
LAHDEN KAUPUNGIN
ASEMAKAAVA-ARKKITEHTI

52494 / A

ASEMAKAAVAN MUUTOKSEN POHJANA OLEVA KARTTA TÄYTTÄÄ
KAAVOITUSMITTAUKSISTA JA KAAVOJEN POHJAKARTOISTA
4.2.1960 ANNETUN ASETUKSEN VAATIMUKSET.
TODISTAA:

KAUPUNGINGEODEETI