


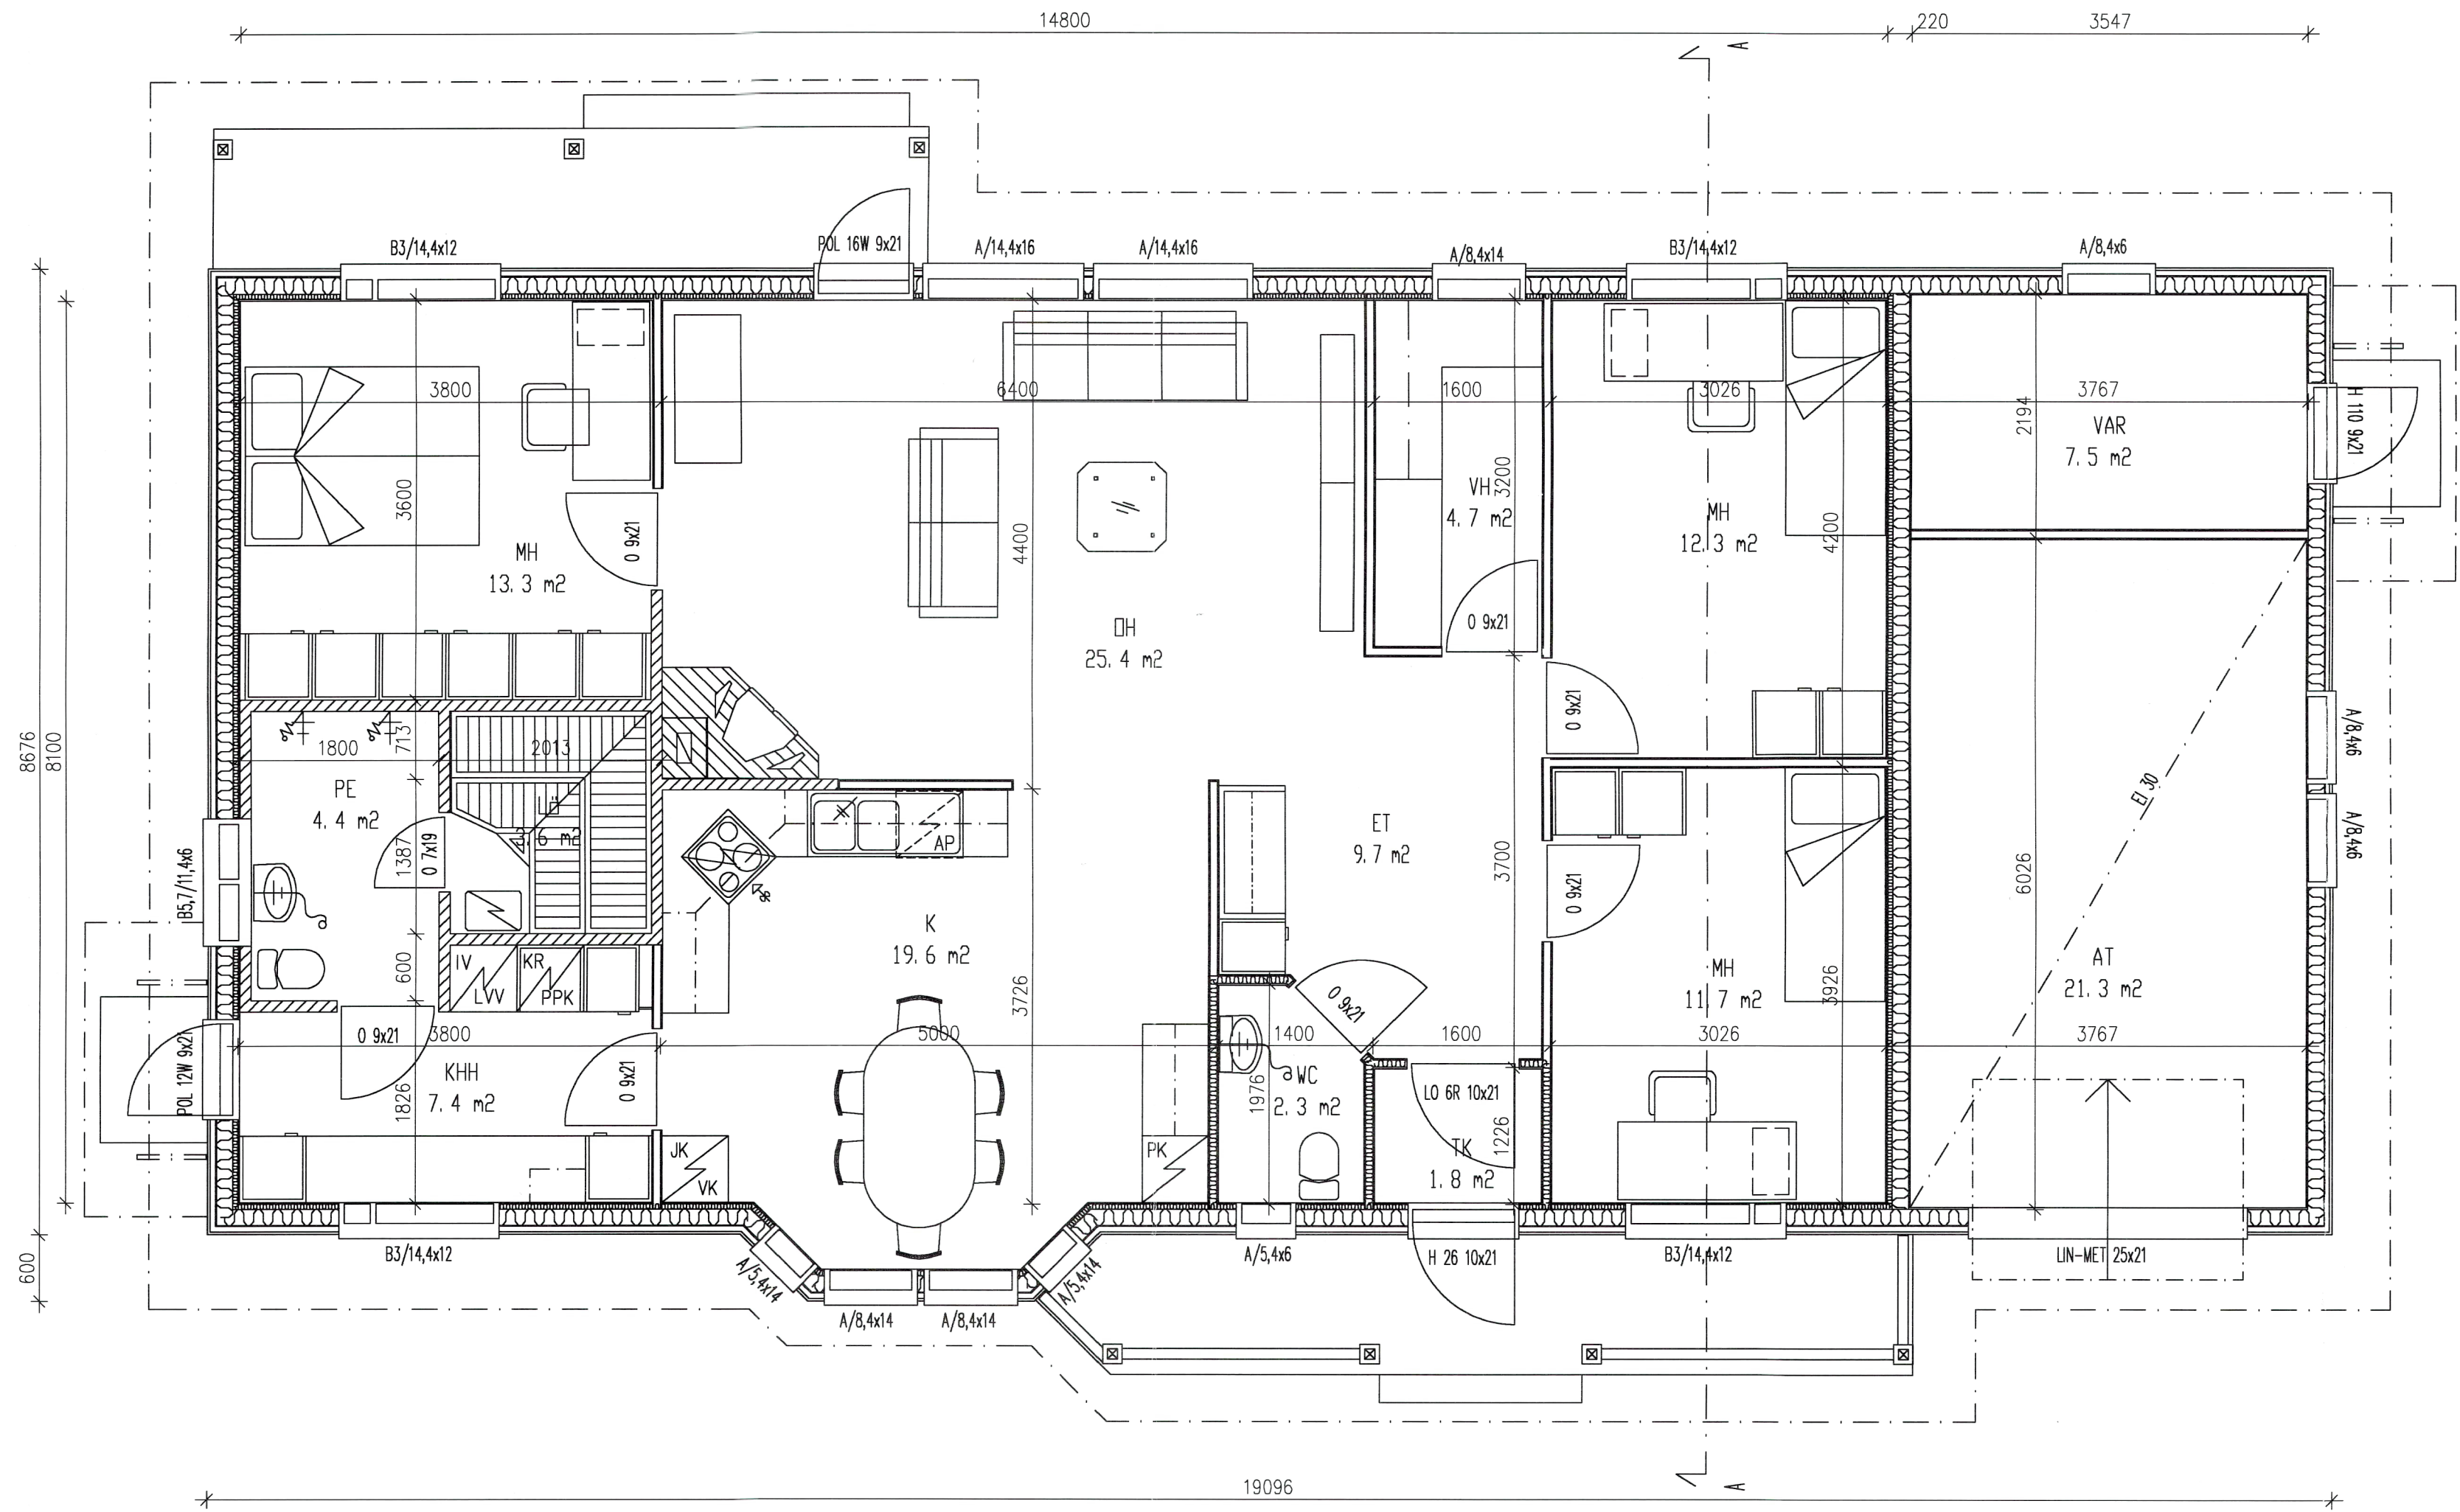

MITTALINJAT LÄHTEVÄT VAAKAKOOLAUKSEN
(AUTOTALLISSA PYSTYRUNGON)
SISÄPINNASTA, VALUSEINISSÄ RUNGON REUNAAN
TIILISEINISSÄ VALMIISEEN PINTAAN

HUOM!
KIINTOKALUSTEIDEN MITOITUS TARKISTETTAVA.
VARMISTA MYÖS ENNEN LEVITYSTÄ, ETTÄ TARVITTAVAT KALUSTEIDEN
KIINNITYSTUET OVAT ASENNETTU. (kts. RAKENTAMISOPAS;
Täydentävät asennukset)



Lupapro: 2006-0016
Myönnetty 20.4.2006

Muutos	Päiväys	Suunnittelija	Selitys
Kosa/Kylä KAARMEMÄKI Rakennustalouden UUDISRAKENNUS Rakennuskohde nimi ja osoite	Korttel/Tila 144	Tontti/Rno 2	Viranomaisten merkintöjä varten Päiväys TYÖPIIRUSTUS Päiväyksen sisältö MITOITETTU POHJAPIIRROS Mittakaava 1:50
KUKKULAMÄENTIE 27400 KUKKAINEN			

KASTELLI-TALOT OY
PL 455
90101 OULU
puh. (08) 8826 600
fax. (08) 8826 619
www.kastelli.fi

KASTELLI

SUUNNITTELIJA:

RAK
40