



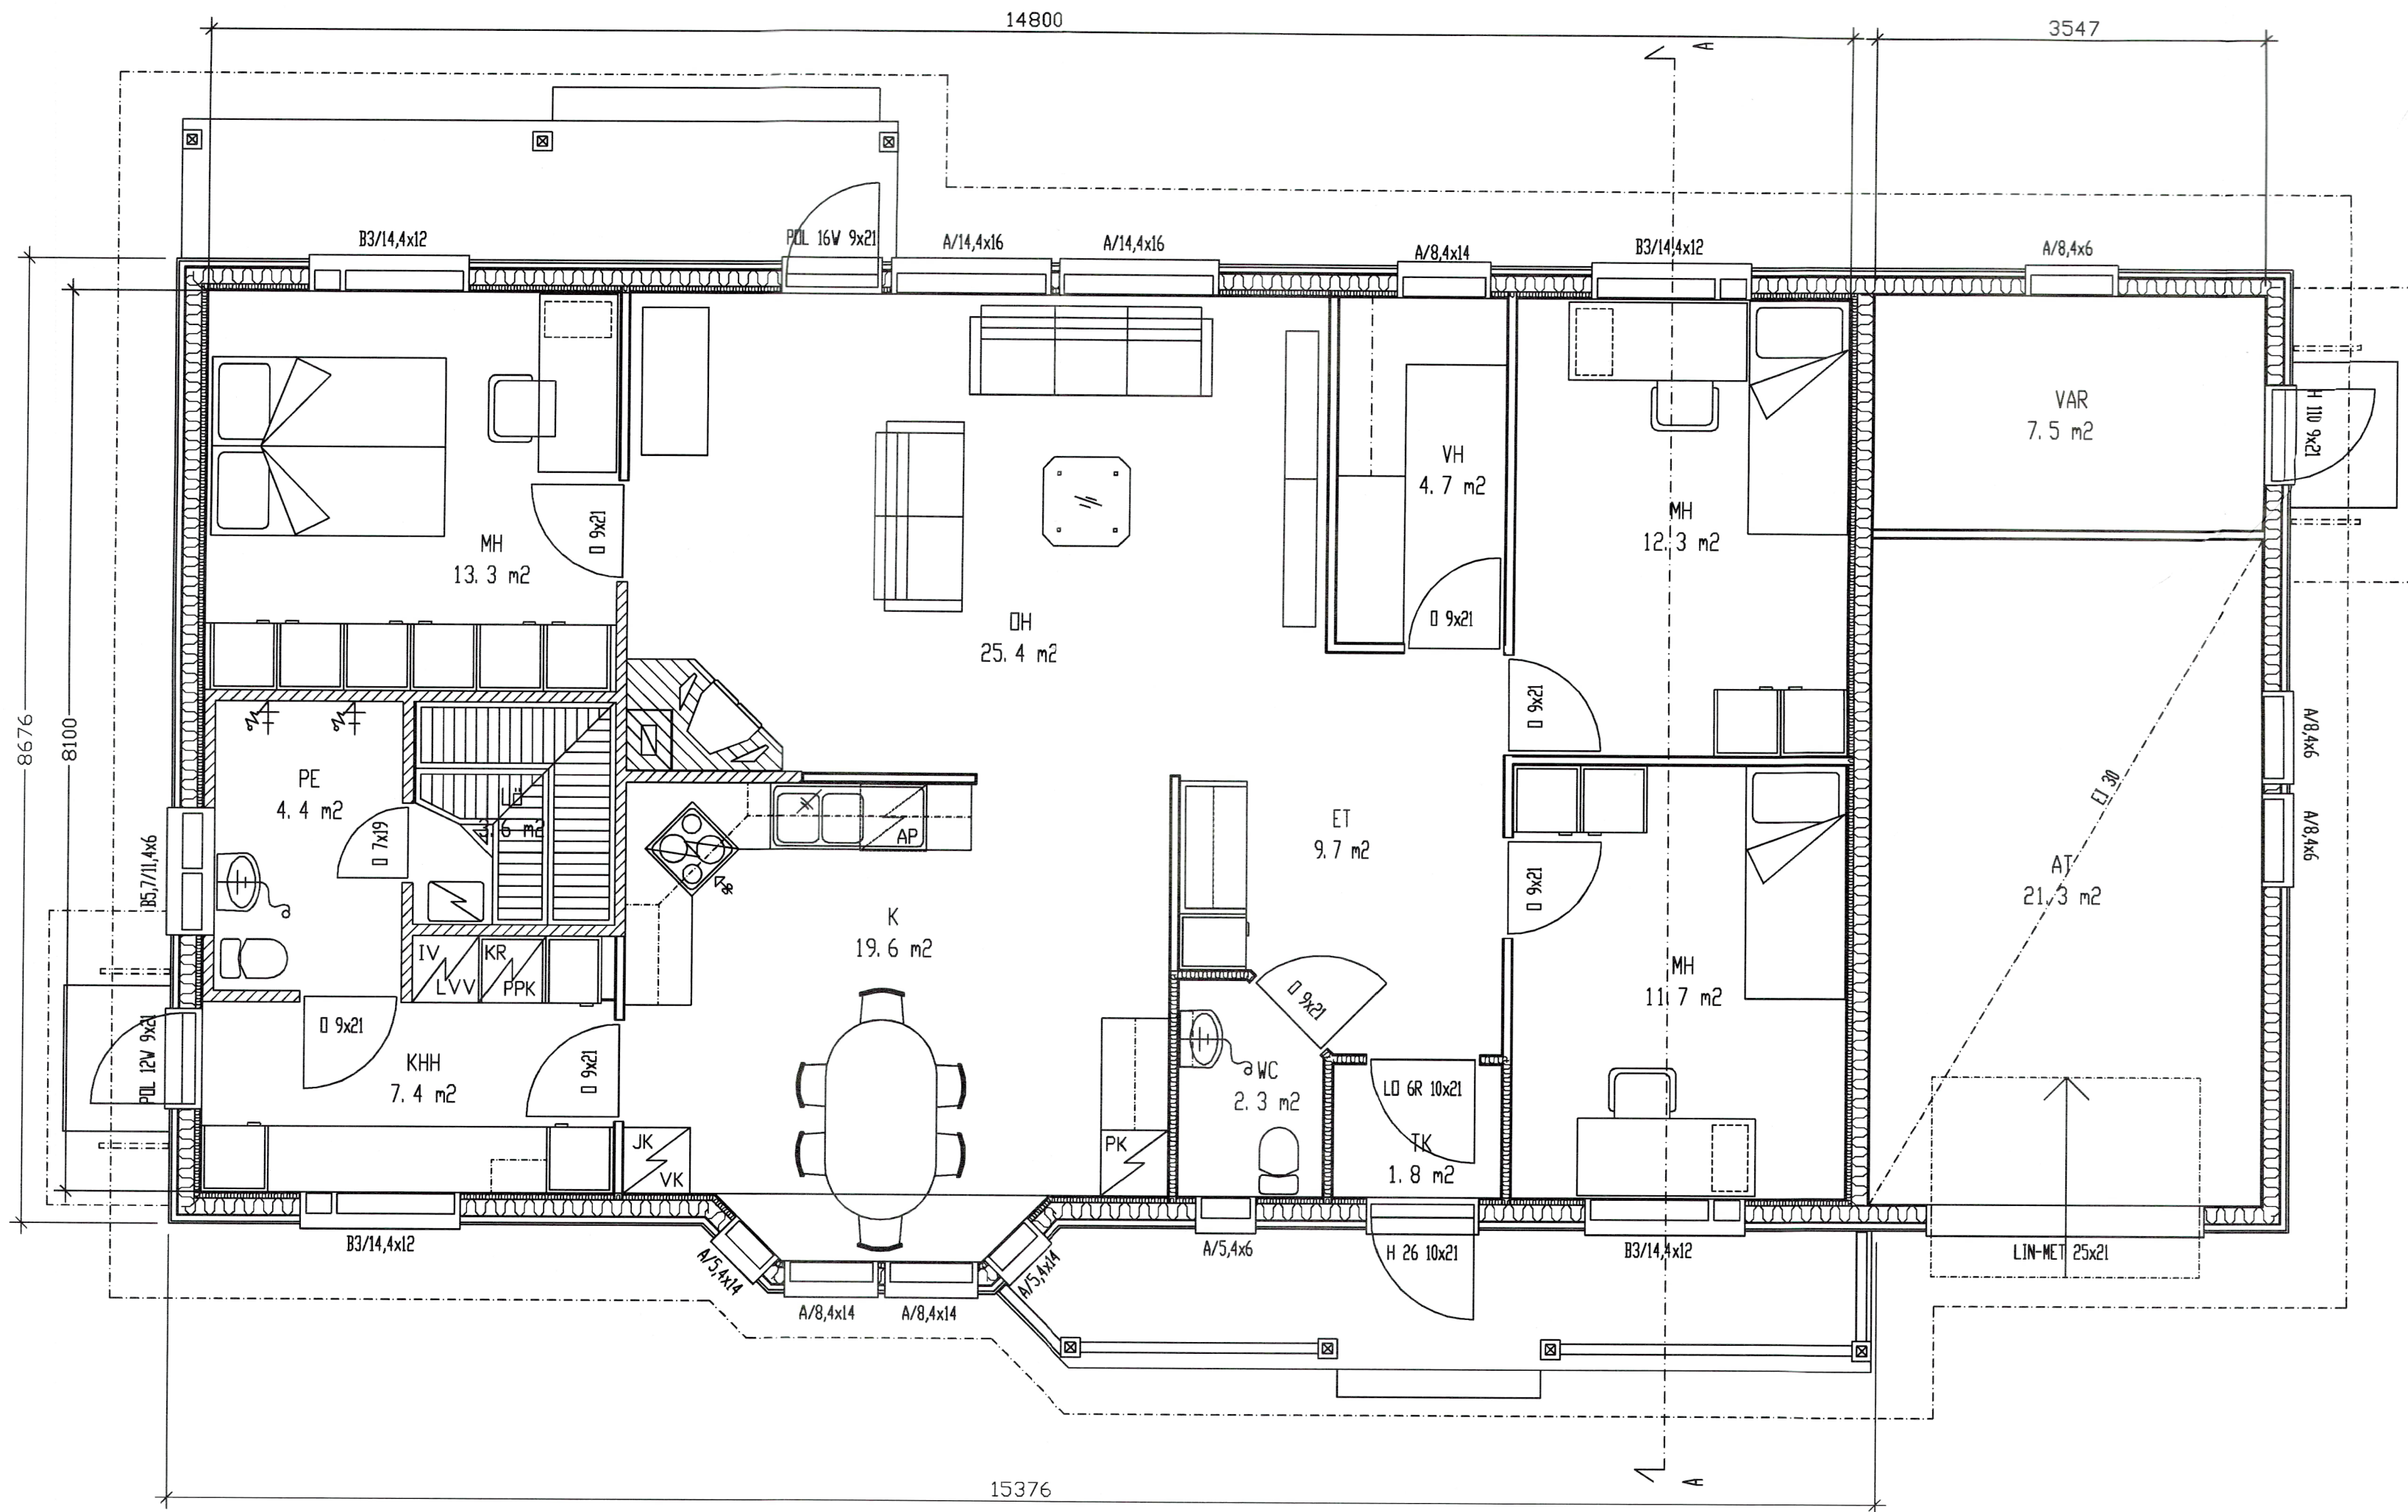

## HORMISTO 1: 20

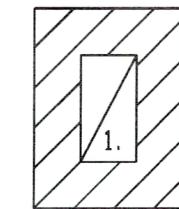

### 1. TAKKA POISTOHORMI

VÄLIPOHJASSA 100 mm PALOSUOJAVILLA  
ULLAKKOTILASSA MIN. 10 mm RAPPAUS

RAKENNUS VARUSTETAAN ERILLISEN  
SUUNNITELMAN MUKAAN KONEELLISELLA  
ILMANVAIHDOLLA JA LÄMMÖNTALTEENOTOLLA,  
JONKA POISTOILMAN LÄMMÖNSIIRTIMEN  
TUOTOILMAN LÄMPÖTILAHYÖTYSUHDE ON VÄHINTÄÄN 50%.

KERROSALA 167.0 m<sup>2</sup>  
HUONEISTOALA 121.0 m<sup>2</sup>  
TILAVUUS 508.0 m<sup>3</sup>



Lupapro: 2006-0016  
Myönnetty 20.4.2006

| Muutos                            | Päiväys       | Suunnittelija | Selitys                        |
|-----------------------------------|---------------|---------------|--------------------------------|
| Kosa/Kylä                         | Kortteli/Tila | Tontti/Rno    | Viranomaisen merkintöjä varten |
| KÄÄRMEMÄKI                        | 144           | 2             |                                |
| Rakennustalouden<br>UUDISRAKENNUS |               |               | Piirustuslaji<br>PÄÄPIIRUSTUS  |
| Rakennuskohteen nimi ja osoite    |               |               | Piirustuksen sisältö           |
| Kukkulamäentie<br>27400 KIUKAINEN |               |               | POHJA<br>HORMI                 |
|                                   |               |               | Mittakaava<br>1:50<br>1:20     |

KASTEELI-TALOT OY  
PL 455  
90101 OULU  
puh. (08) 8826 600  
fax. (08) 8826 619  
www.kastelli.fi

SUUNNITTELIJA:

ARK  
563K-02