

KL II

315
AP I½

KAUPPATIE

MUUTOKSIA 1. KERROKSESSA

hi
300
AL II
y 40%

6 AP

A 2264 m²

4 AP


PK

EV








Rakennuslupa N:o 218
myönnetty 27.8.1986

I. Tunn. I. Lukum. I. Muutos		Viranomaisen arkistointimerkintöjä varten	
K. osa/Kylä	Kortteli/Tila	Tontti/Rn:o	Juoks.n:o
LIUKKOLA	KETOLA	10:17	
Rakennustoimenpide		Piiirustuslaji	
MUUTOS		PAAPIIRUSTUS	
Rakennuskohteen nimi ja osoite		Piiirustuksen sisältö	
OTAVAN TERVEYSASEMA		ASEMAPIIRUSTUS	
Päiväys ja allekirjoitus		Mittakaavat	
29.7.1986		1:200	
MIKKELIN MLK RAKENNUSTOIMISTO Mestarin tie 4, 50600 Mikkel puh. 955-30411		Piiirustuksen numero	
Suunn. JH Piirt. AJ Tark.		Suunnitteluala	

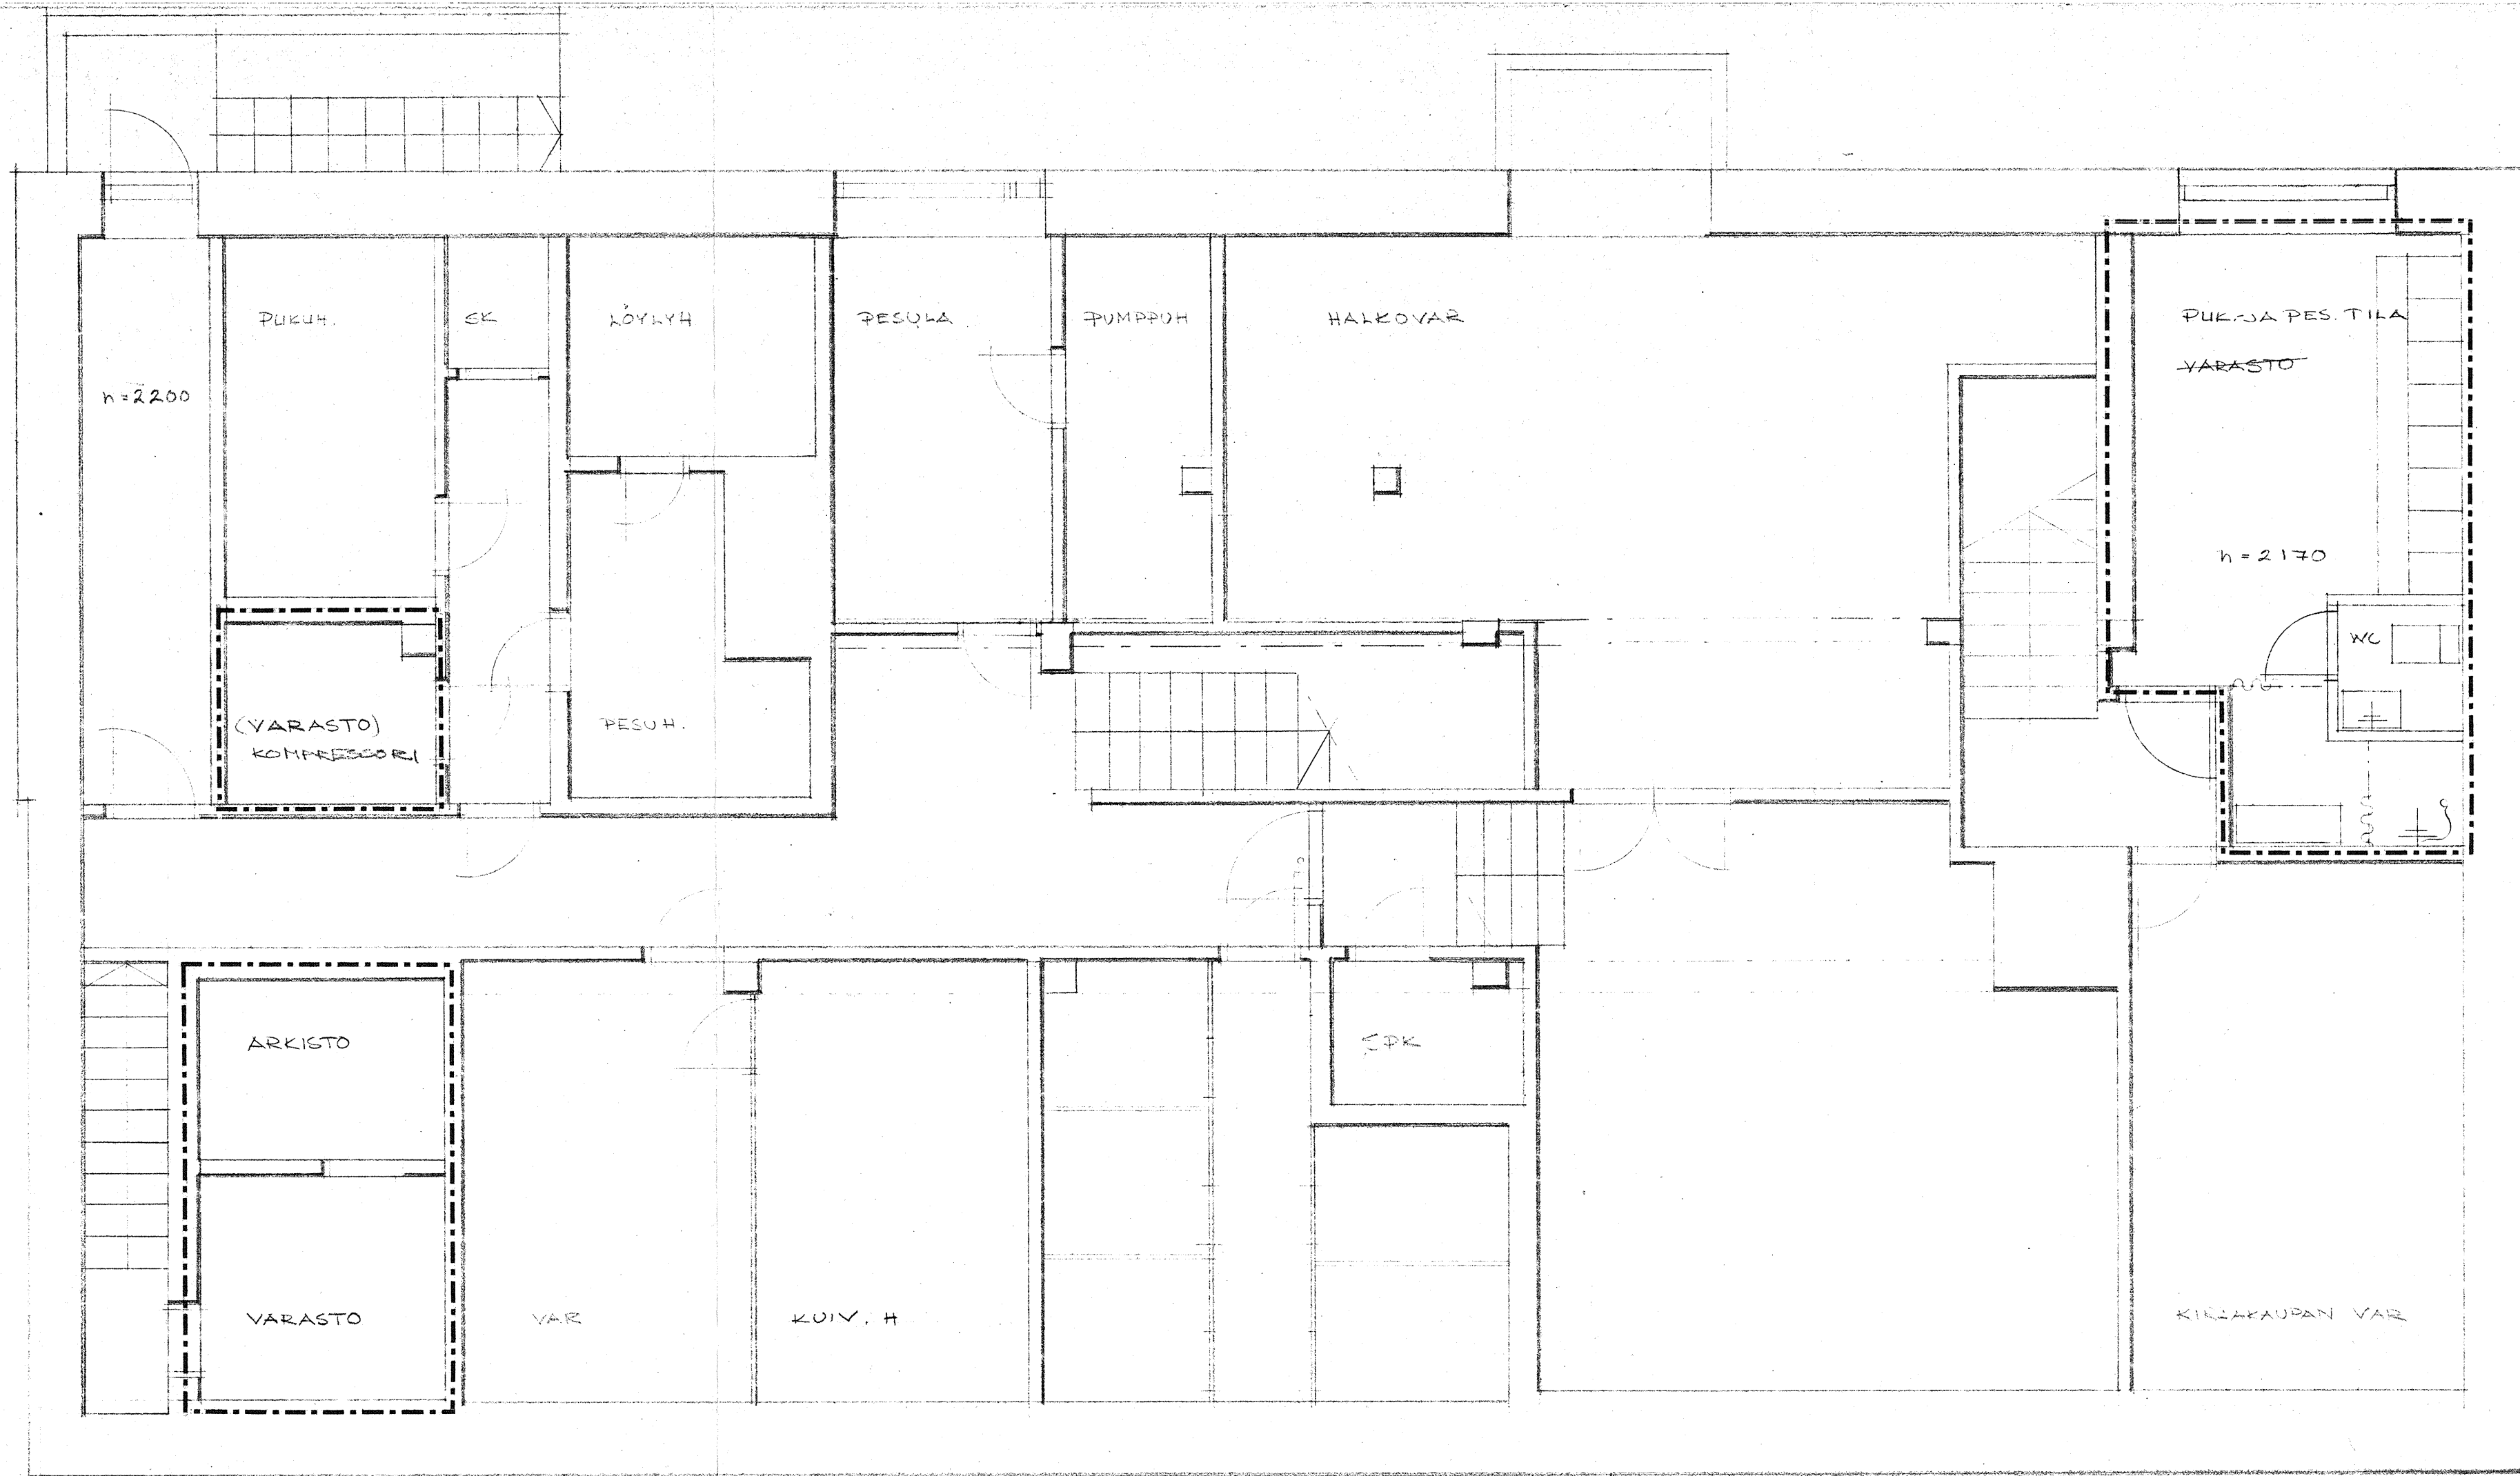

Rakennuslupa Nro 218
27.8.86

Tunn. Lukum. Muutos		Korttelit/Tila		Tontti/Rn:o		Nimim. Päiväys	
K.osa/Kyla		Korttelit/Tila		Tontti/Rn:o		Viranomaisen arkistointimerkintöjä varten	

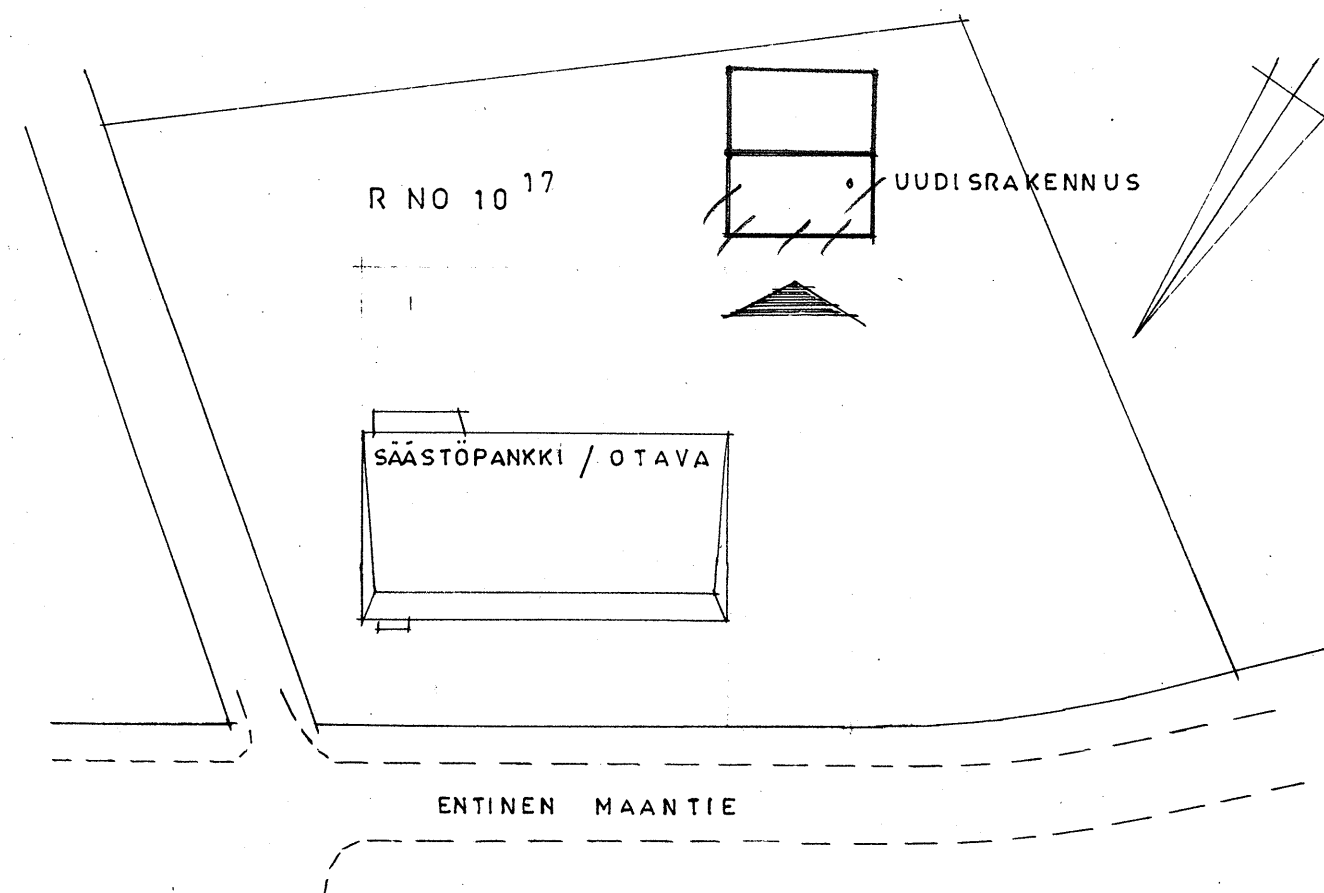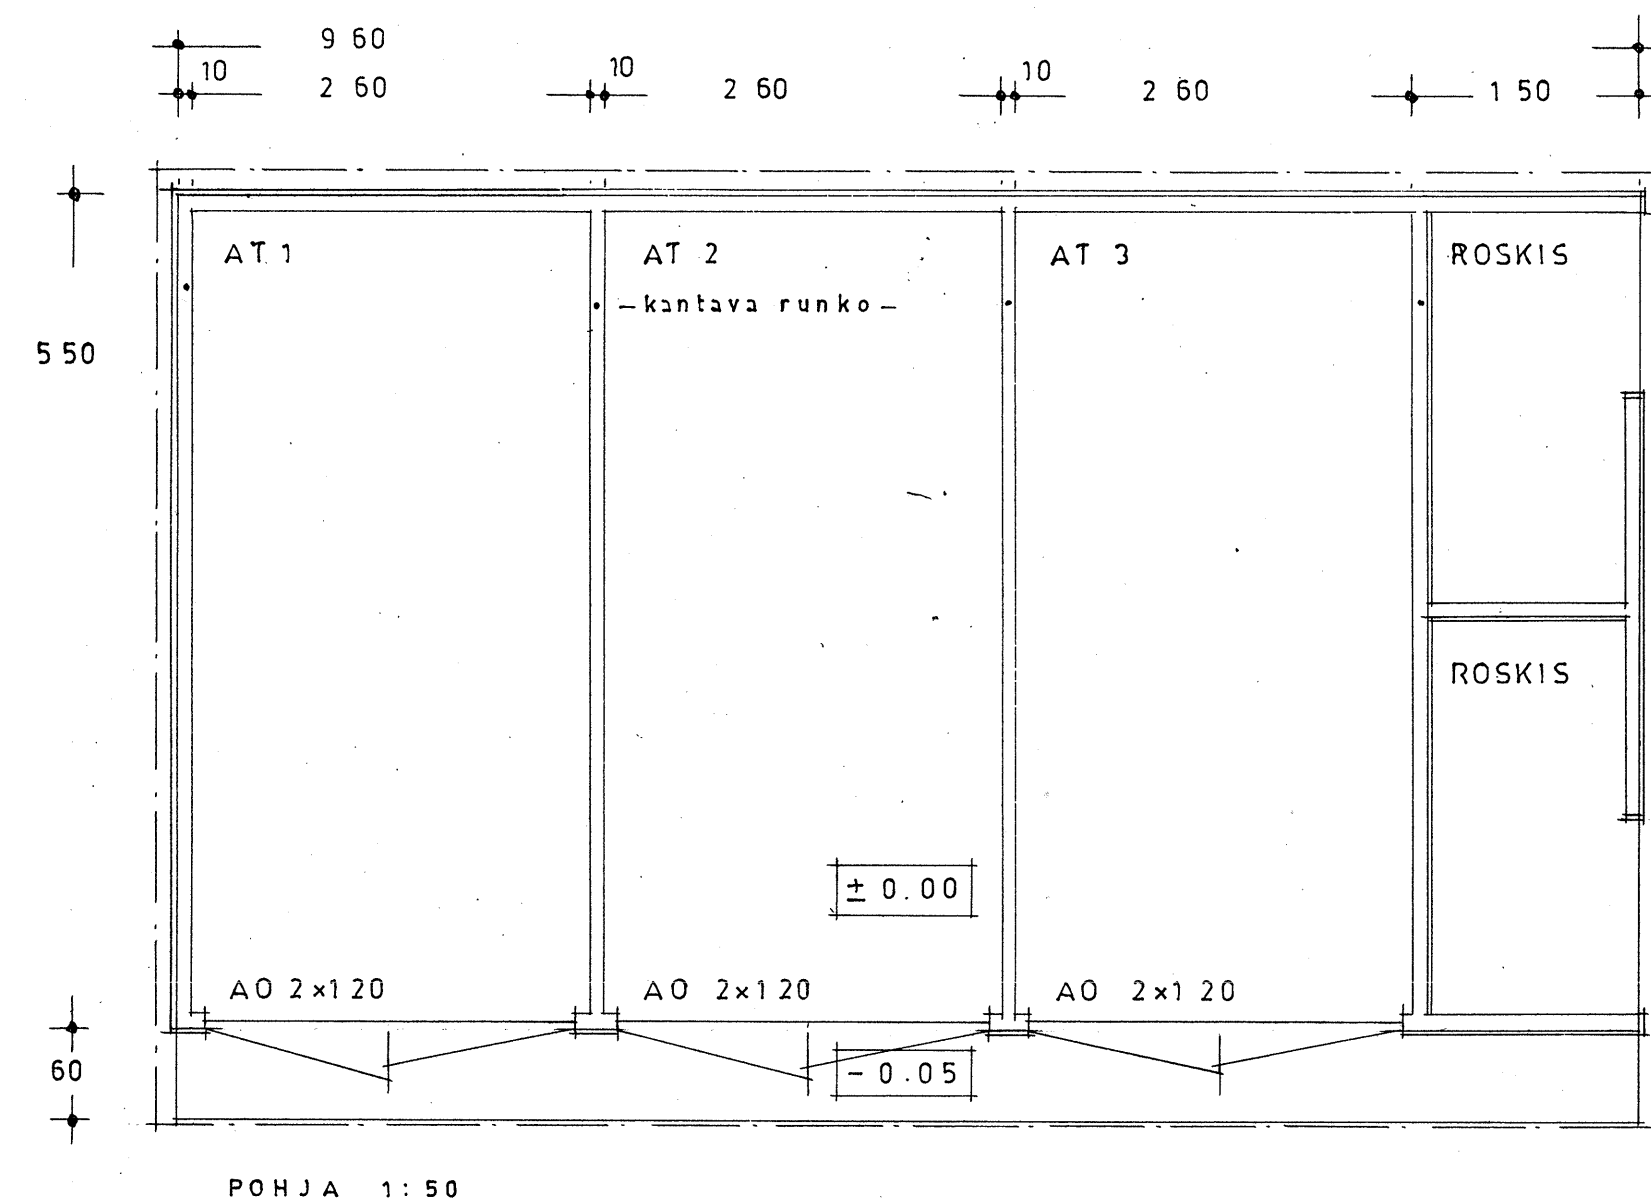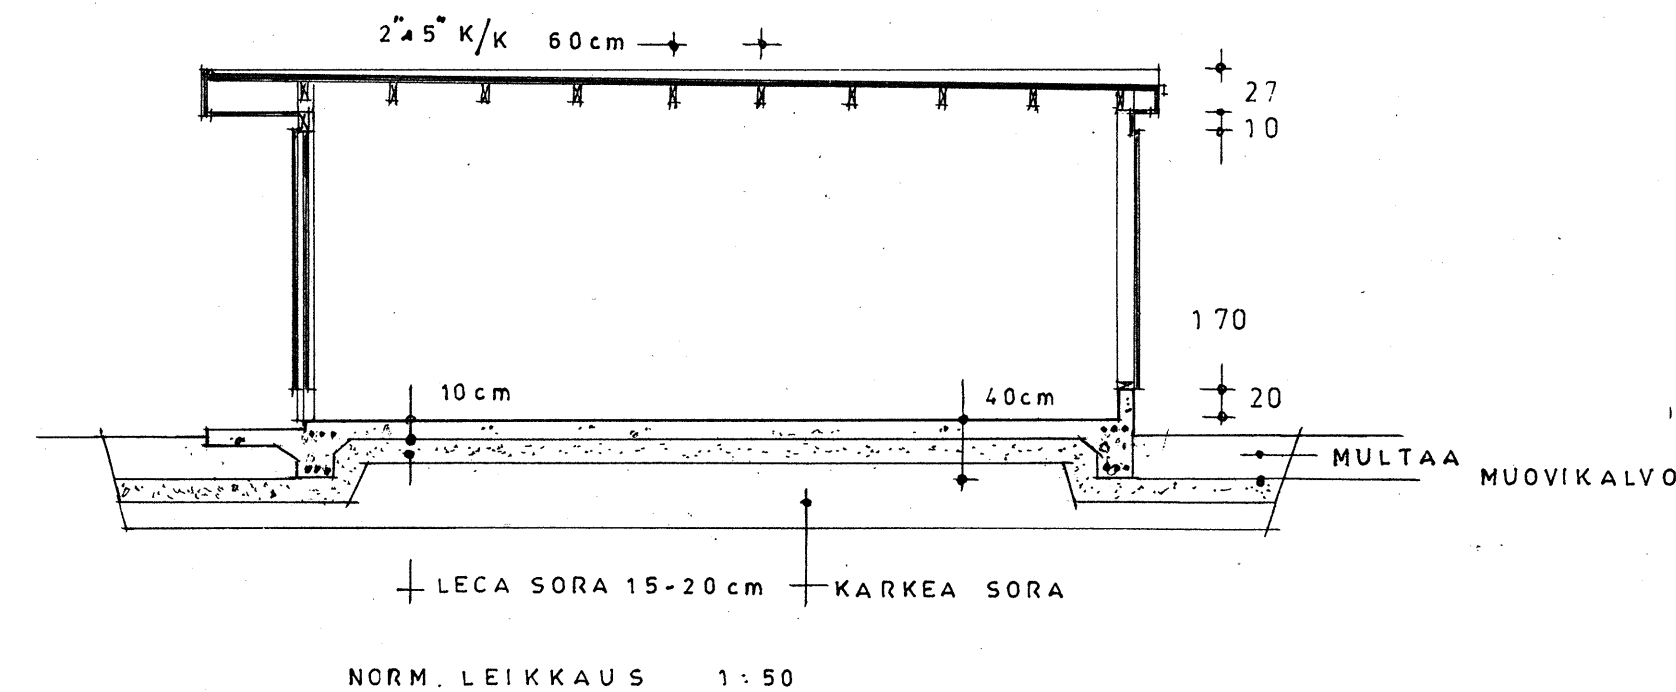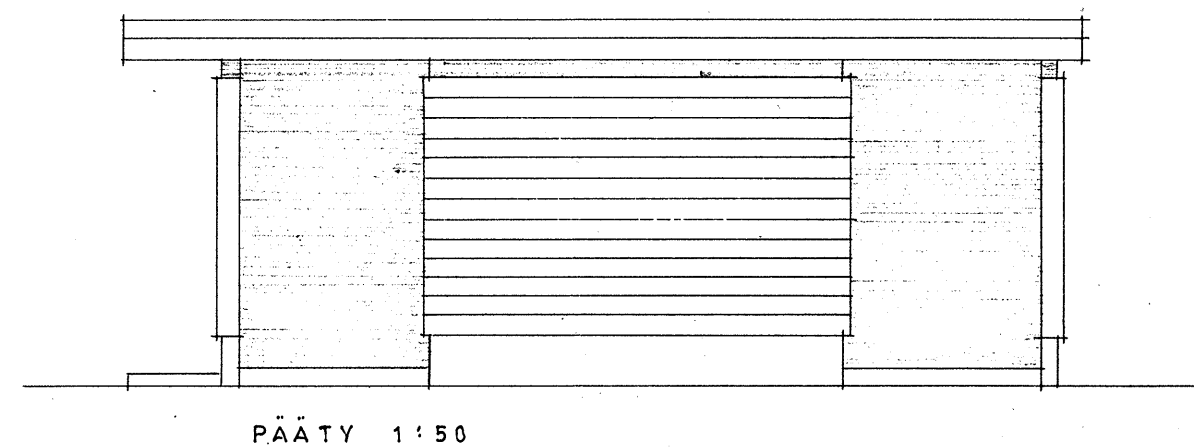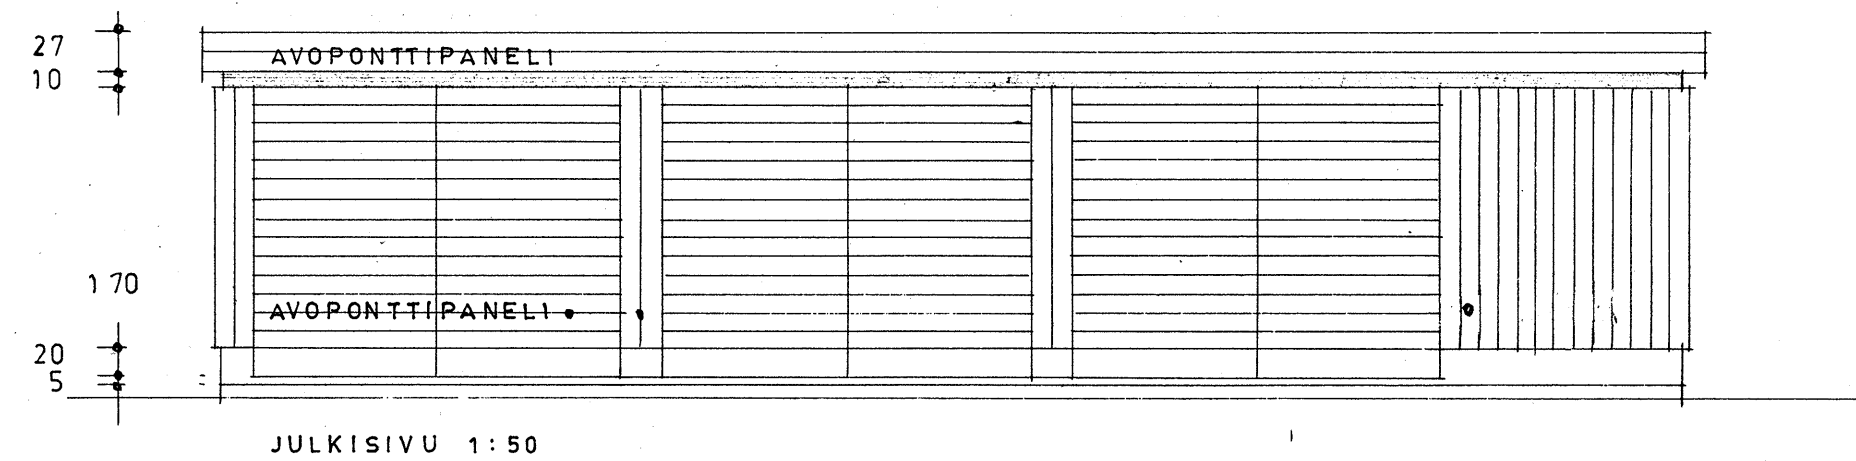

TILAVUUS 130 m³
PINTA-ALA 53 m²
HUONEISTOALA 50 "



Rakennuslupa N:o 179
myönnetty 16.7.1969

MIKKELIN SÄÄSTÖPANKKI / OTAVA
KYLÄ AUTOTALUURAKENNUS 1:50
MIKKELISSÄ 12.6.69
RKM.

Ympäristö