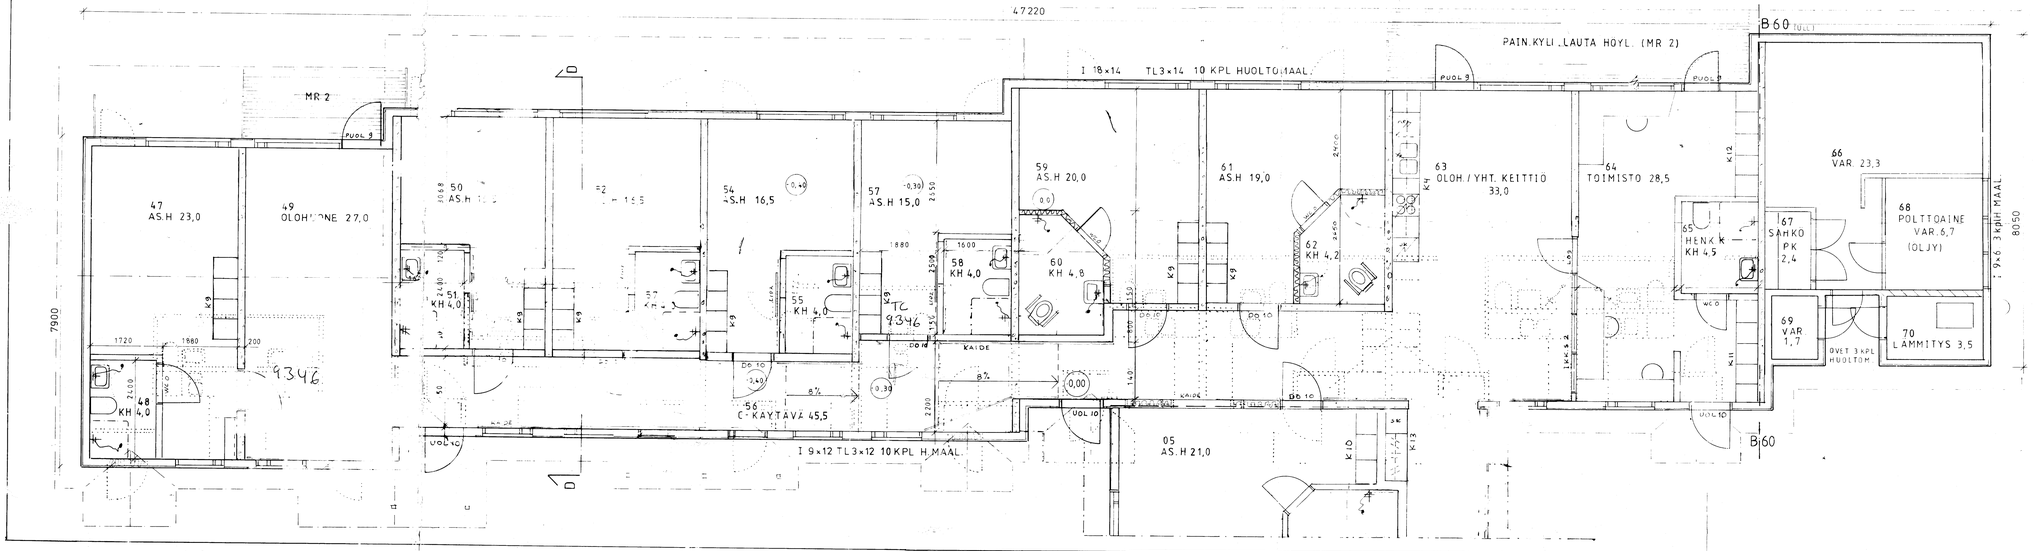

A	23.9.1996	OVUKUOVET, KH 60 JA 62

KORTESJÄRVI 208 LEPOLA	PYÄPIRUSTUS
PERUSKORJAUS JA SANEERAUS	
KORTESJÄRVEN VÄNHUSTENHUOLTO RY	
PÄÄTEL.TALO	PÄÄDAPIIRROS, C-TALO
LEPOLANTIE 4 KORTESJÄRVI	
VÄKKÄ KONTTAINEN Puh. 90-1887445	
KORTESJÄRVELLÄ 5.10.1997 0449-364980	RÄK