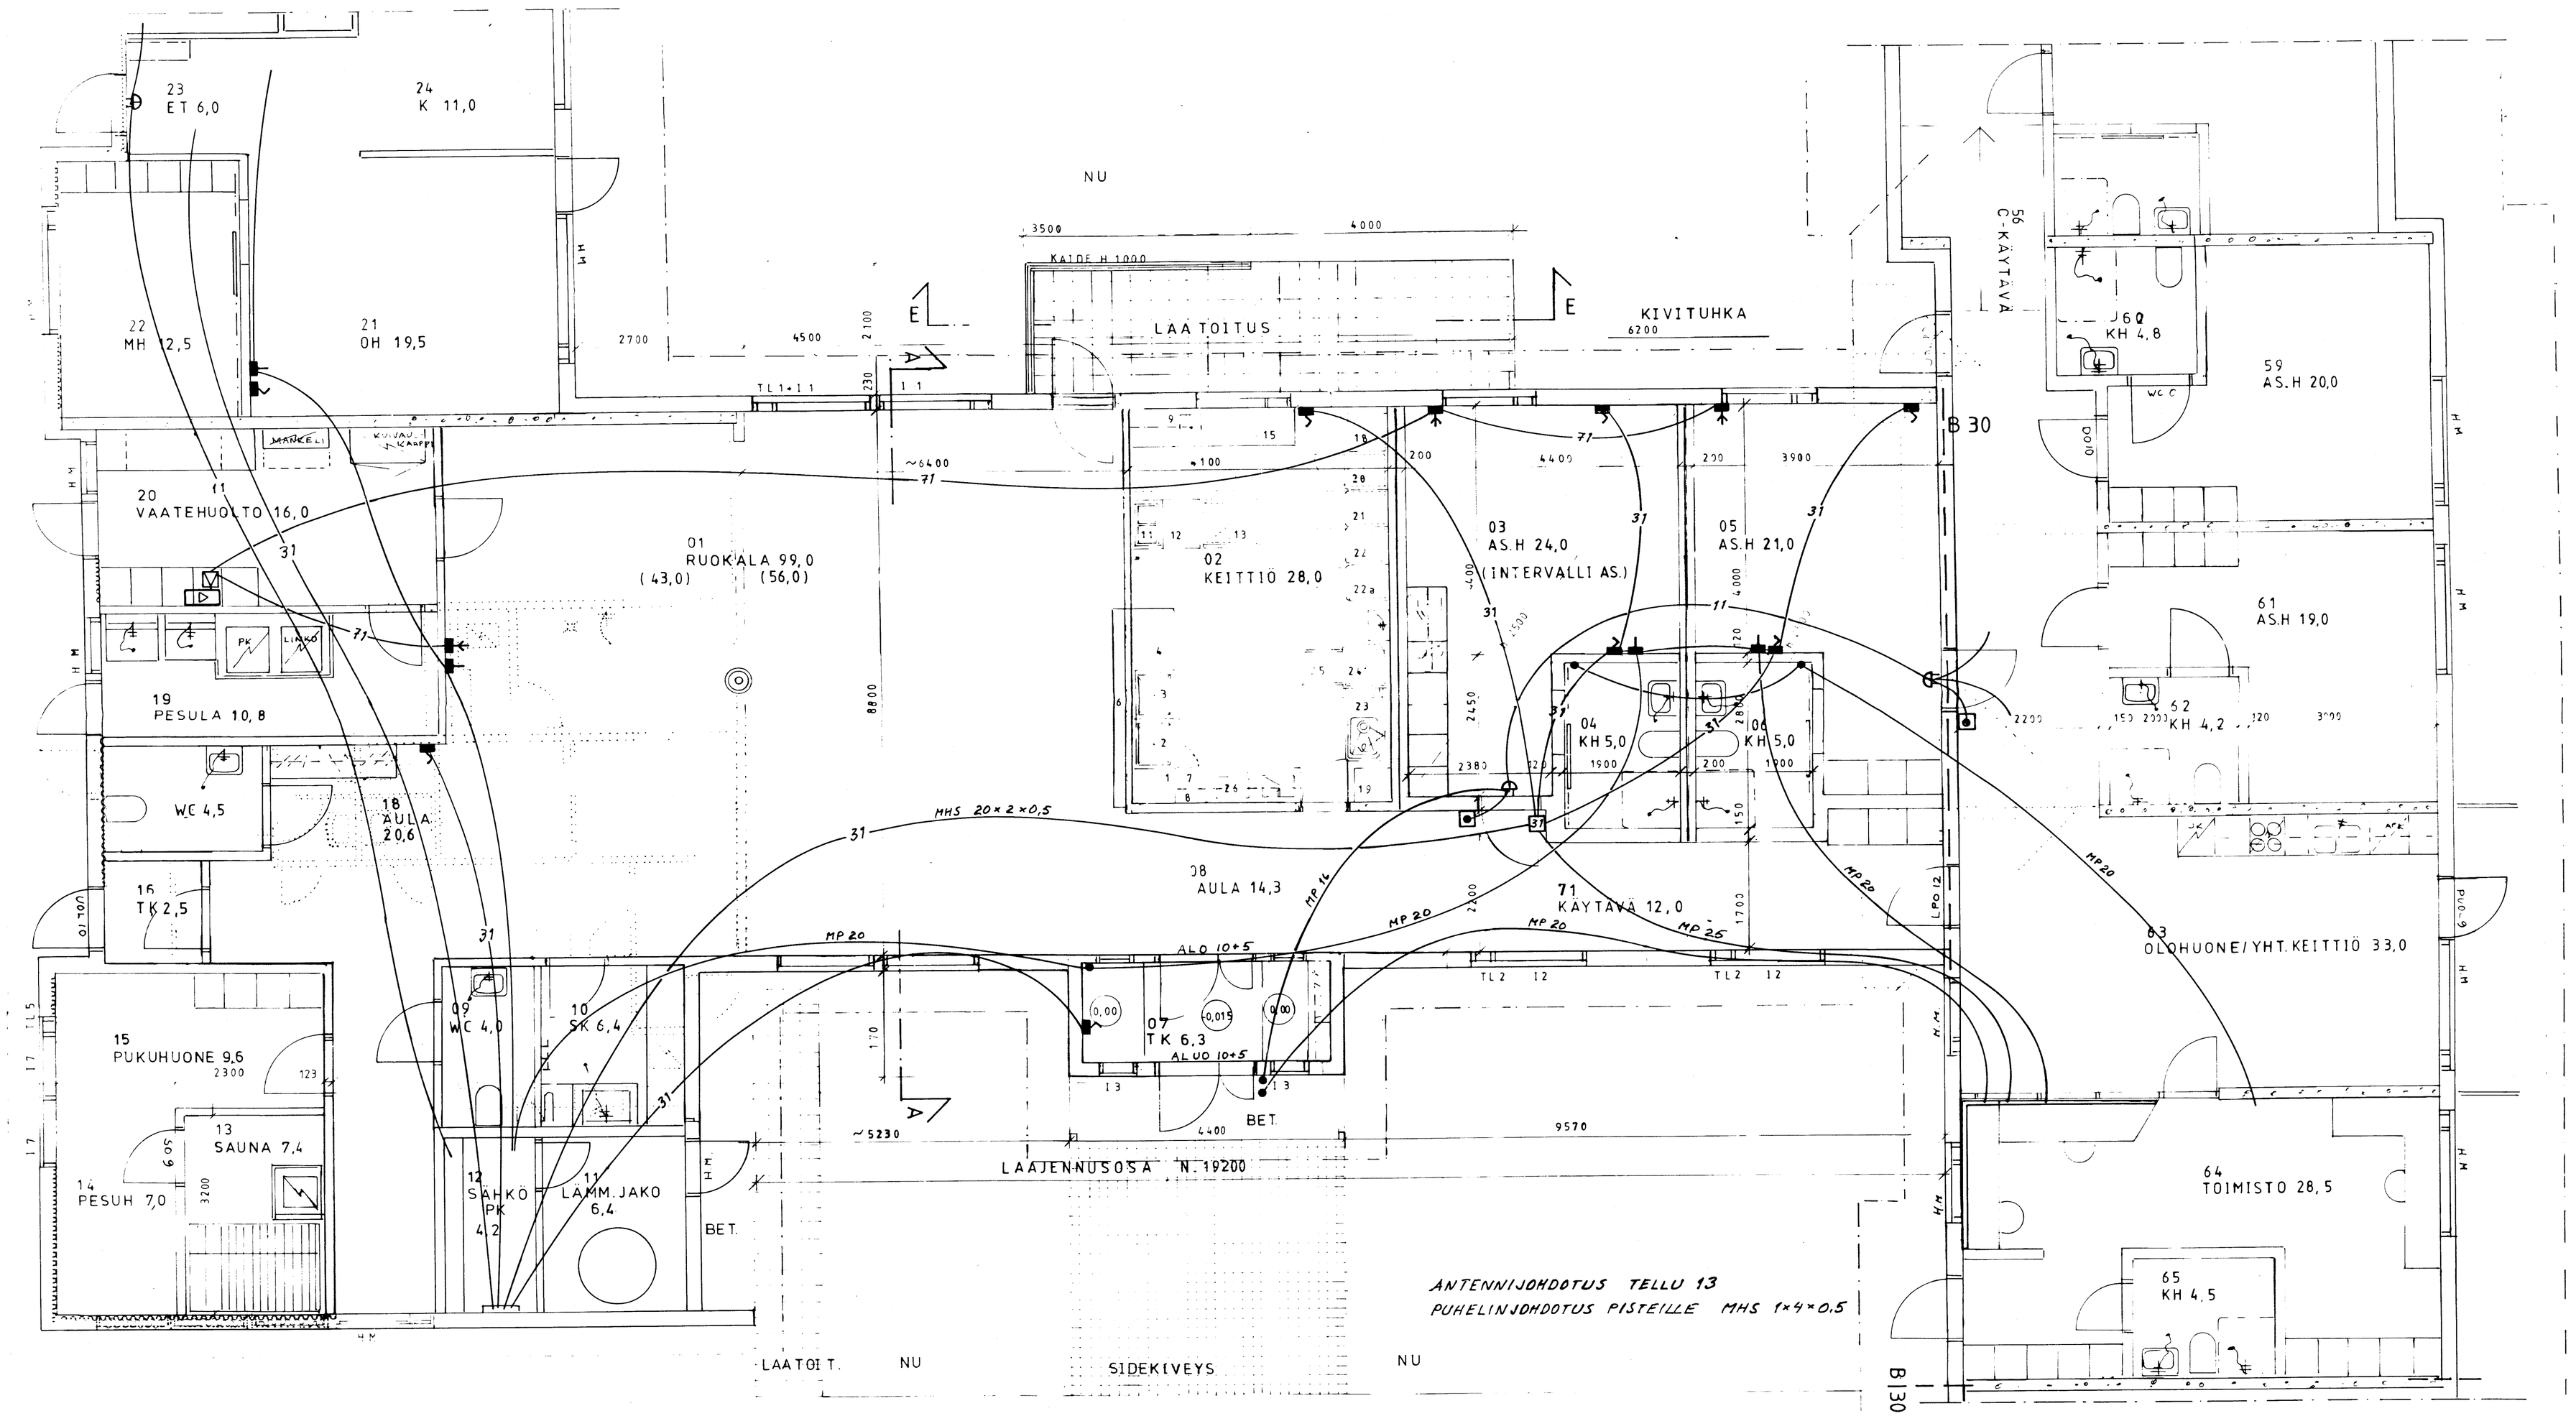

Eurörun Sähkösuunnittelu Oy

Loppup. 2.6.00

Kauhavan SÄHKÖSUUNNITTELU Oy 62200 Kauhava – Puh. 06-4340433	Suhde 1:50	Suunn. V. ARVOLA Piirt. 21.-98 Tark.	
TELEJOHDOT VARAPUTKITUS PALV. TILAT		Piir. no SÄ- 13	

Kosa/Kylä KORTESJÄRVI	Kortteli/Tila 208	Lohko Rno LEPOLA	Varaomaisen arkistointimerkintöjä varten
Rakennuksen nimi ja osoite PERUSKORJAUS JA SANEERAUS			Piirustuslaji PÄÄPIIRUSTUS
Rakennuksen omistajan nimi ja osoite KORTESJÄRVEN VANHUSTENHUOLTO RY PALVELUTALO LEPOLANTIE 4, KORTESJÄRVI			Piirustuksen sisältö POHJAPIIRROS. PALVELUTILAT 1:50
Suunnittelusopimus päivän ja allekirjoittajan JAAKKO KONTIAINEN KORTESJÄRVELLÄ 5.10.1997		Puh 06-4887445 04-3649850	Suunnittelusopimus päivän ja allekirjoittajan puhelin RAK

Piirustuksen numero 3/10

Mittakaava 1:50

Muutos