




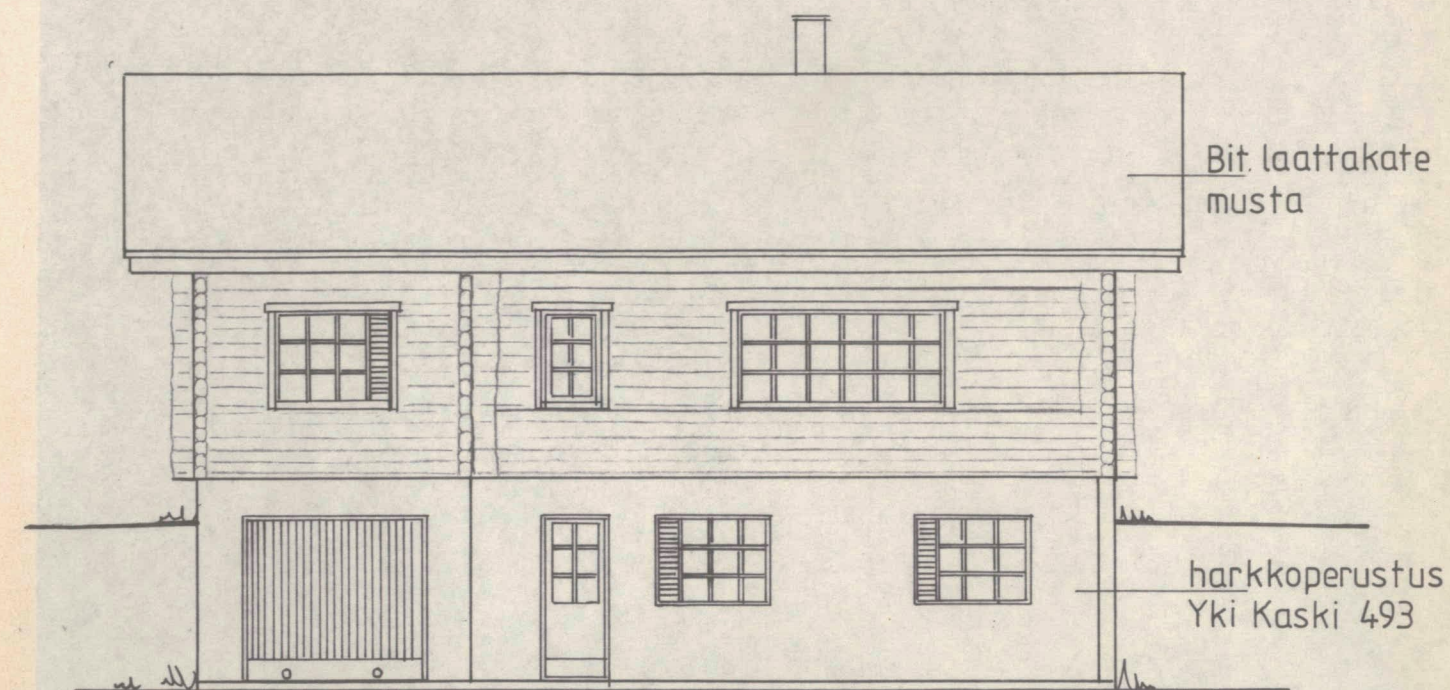


JULKISIVU LÄNTEEN

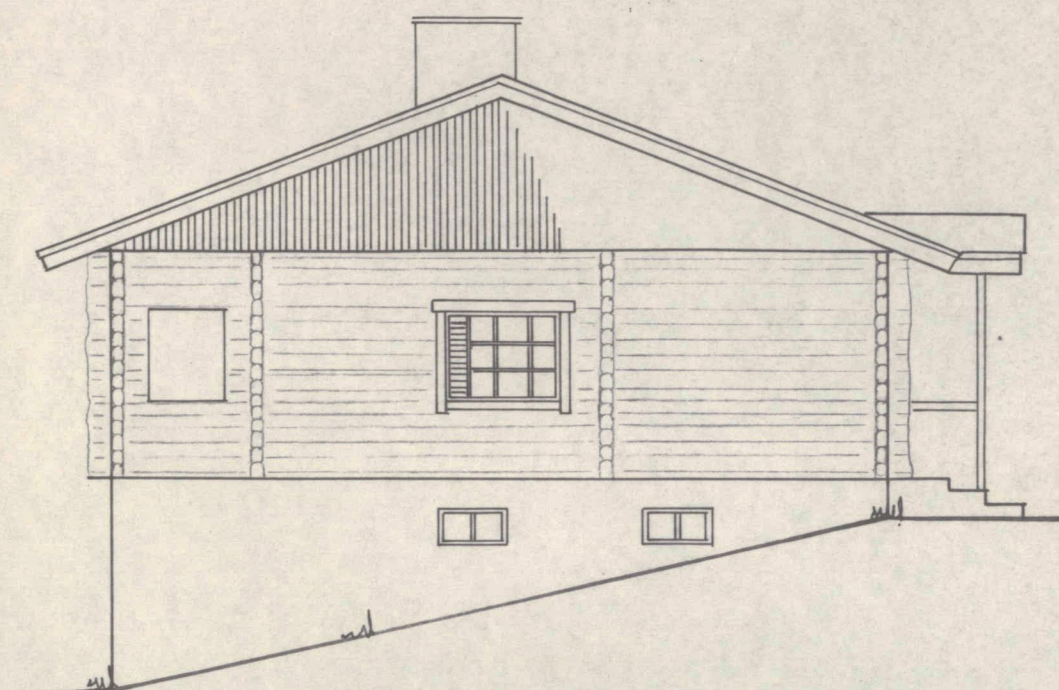


PÄÄTY ETELÄÄN

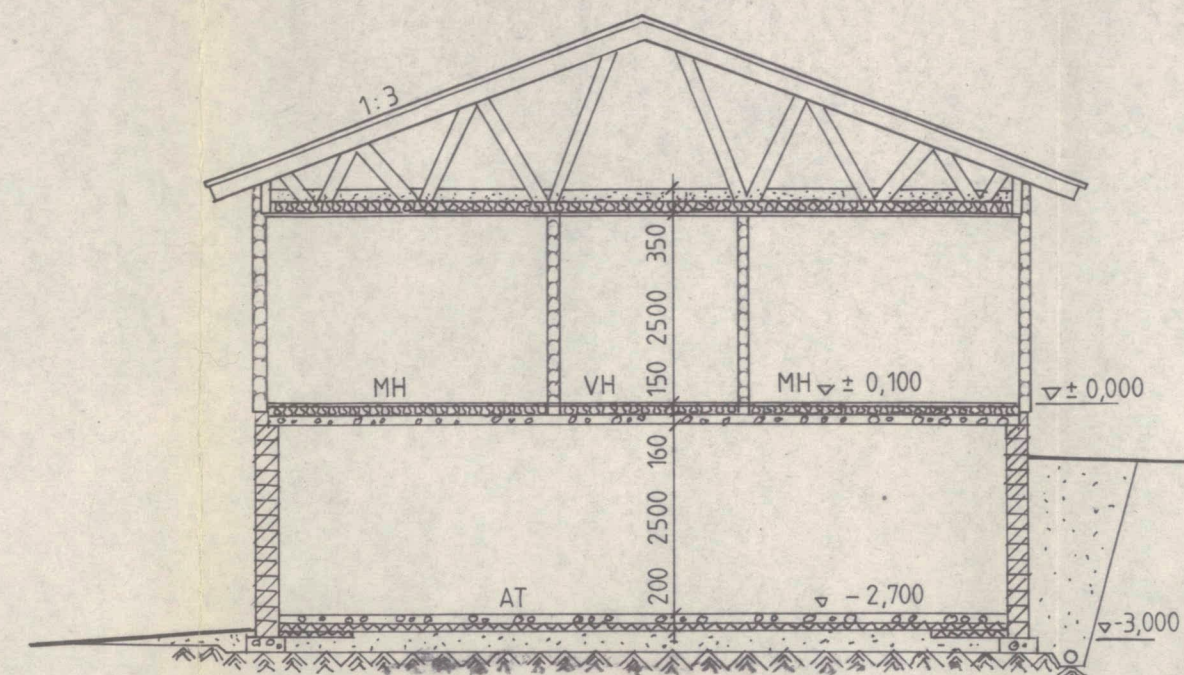

LEIKKAUS A — A

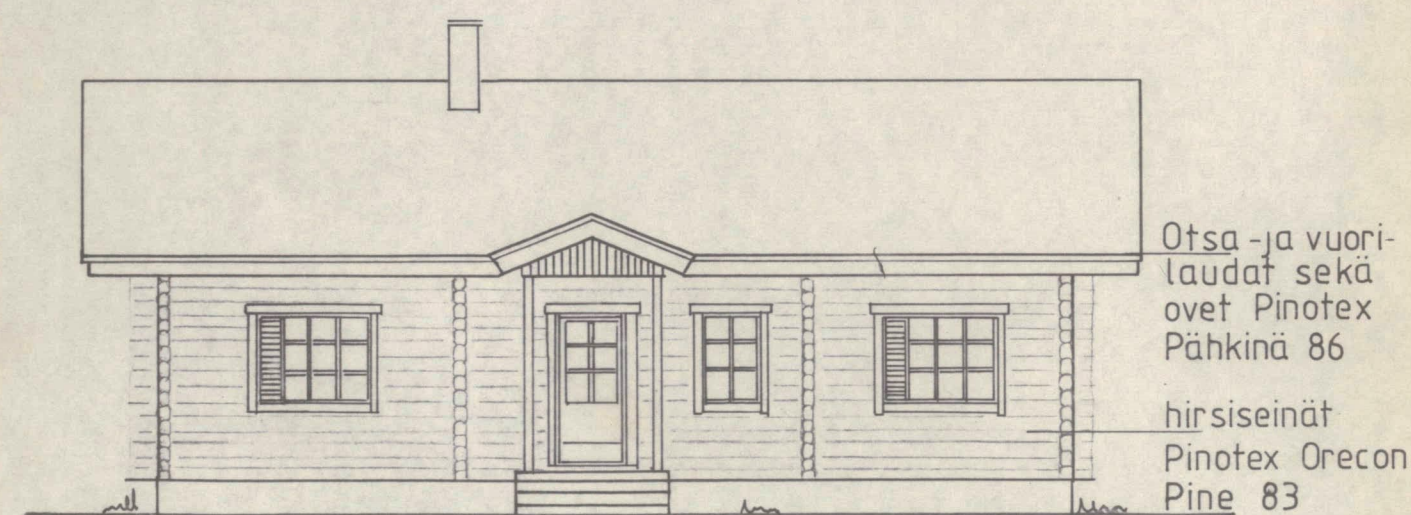

JULKISIVU ITÄÄN

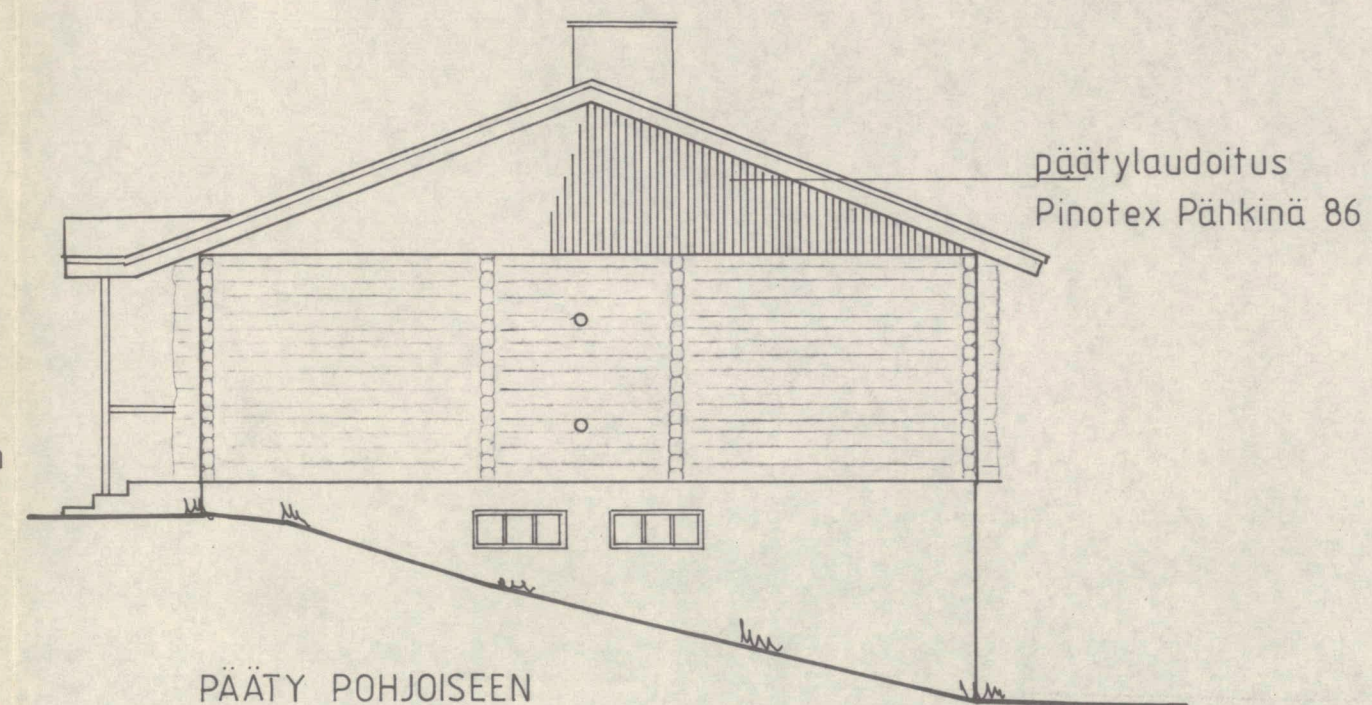

PÄÄTY POHJOISEEN

