

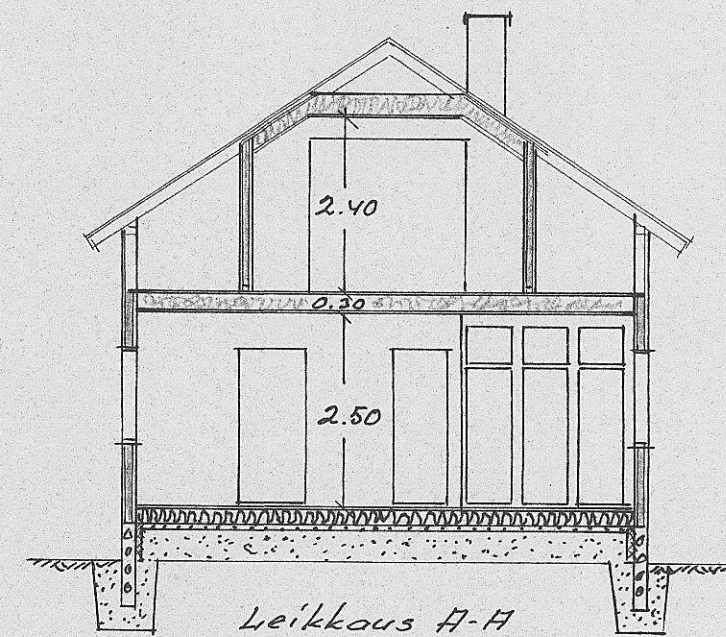
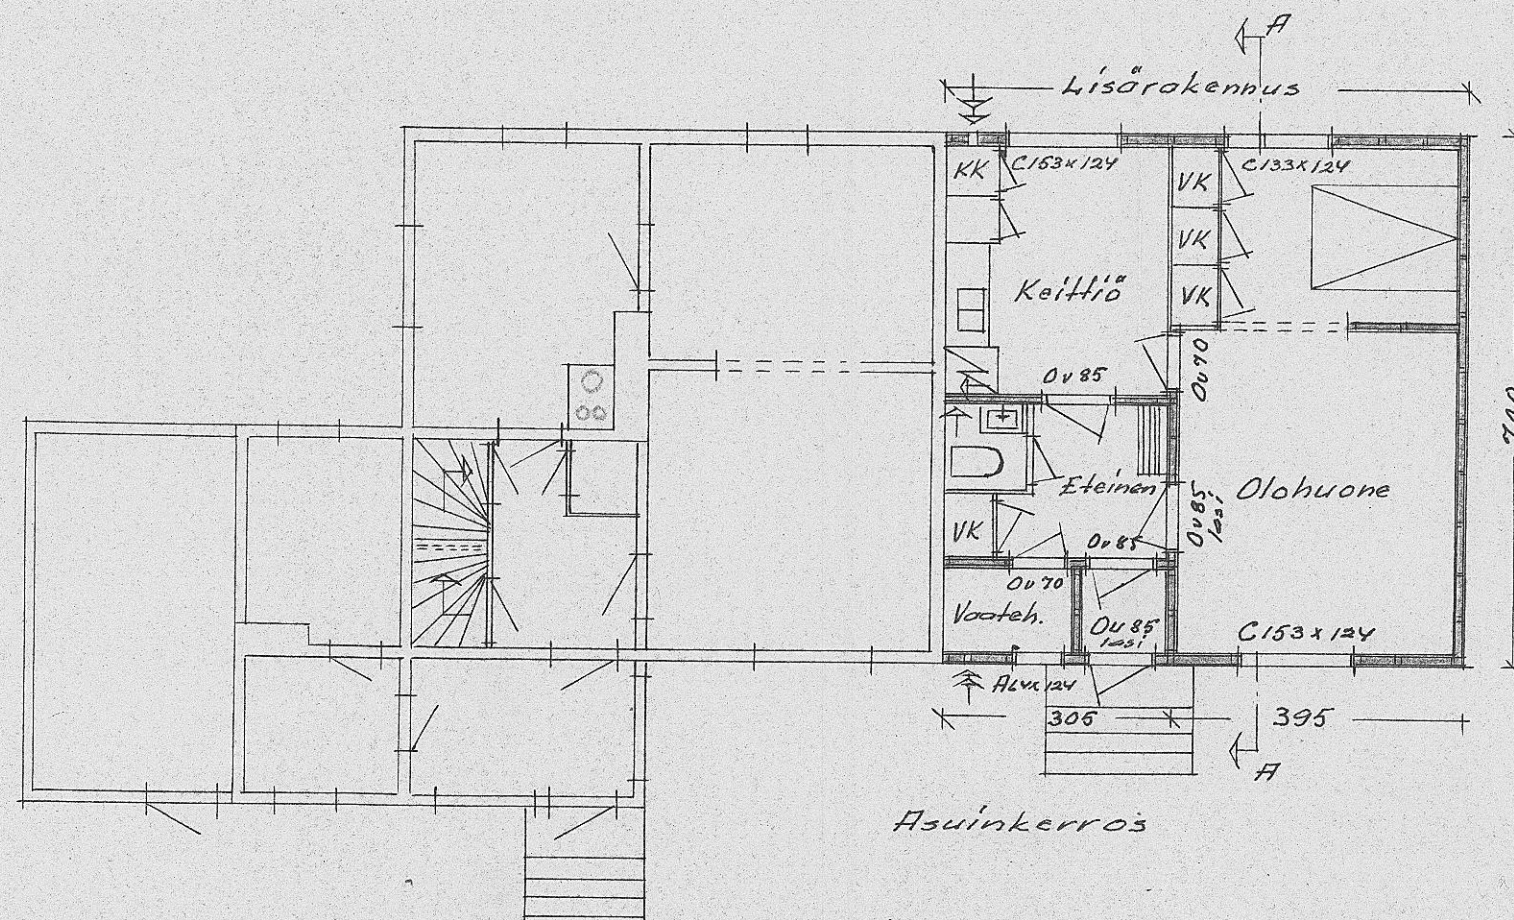
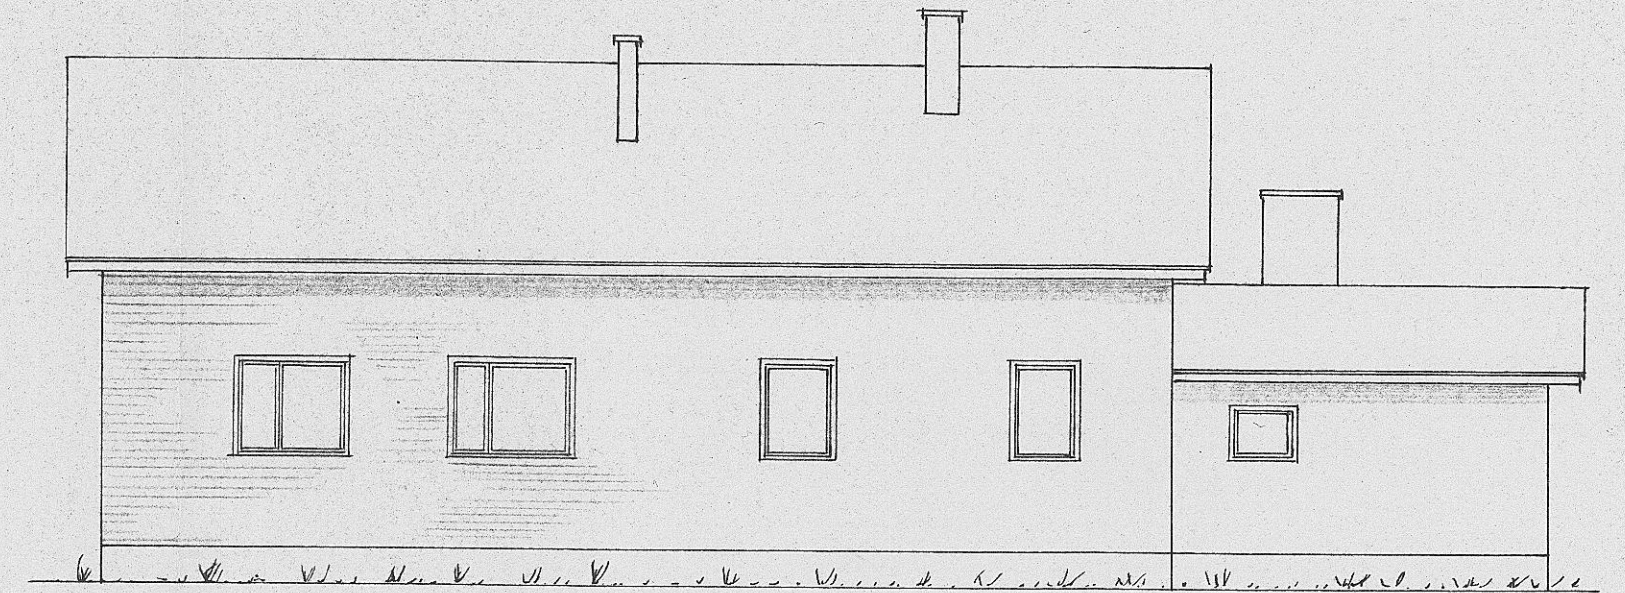


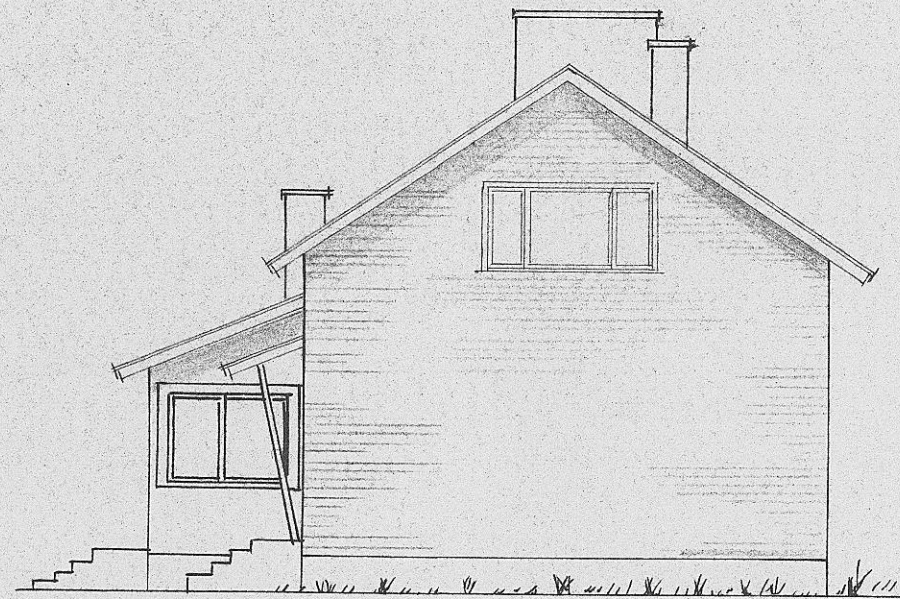

Laajennuksen pinta-ala 49 m²
 " tilavuus 216 m³
 Huoneustotala 45 m²

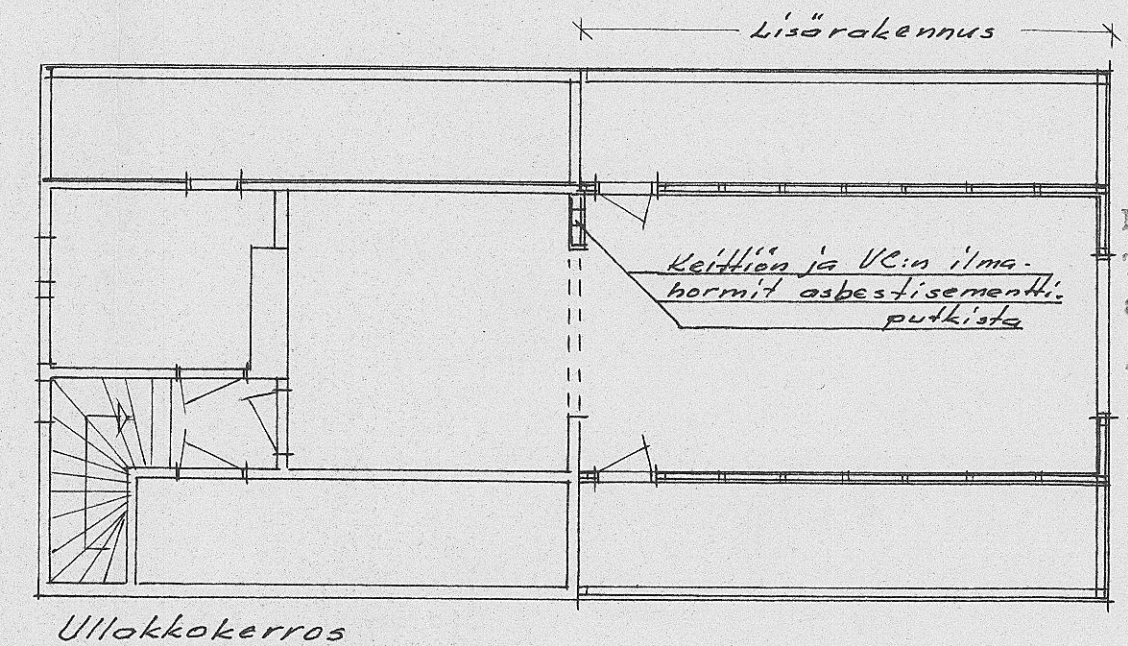

Asuinrakennuksen laajennus
 1:100.

Nastola, kunnan rakennuslautakunta
 Tarkastettu 18.6.1963 ja hyväksytty muutoksilla muutokseen

Emo Ojapalo

Uusikylä 11.4.1963
 rak. mest. Reino Laitinen