


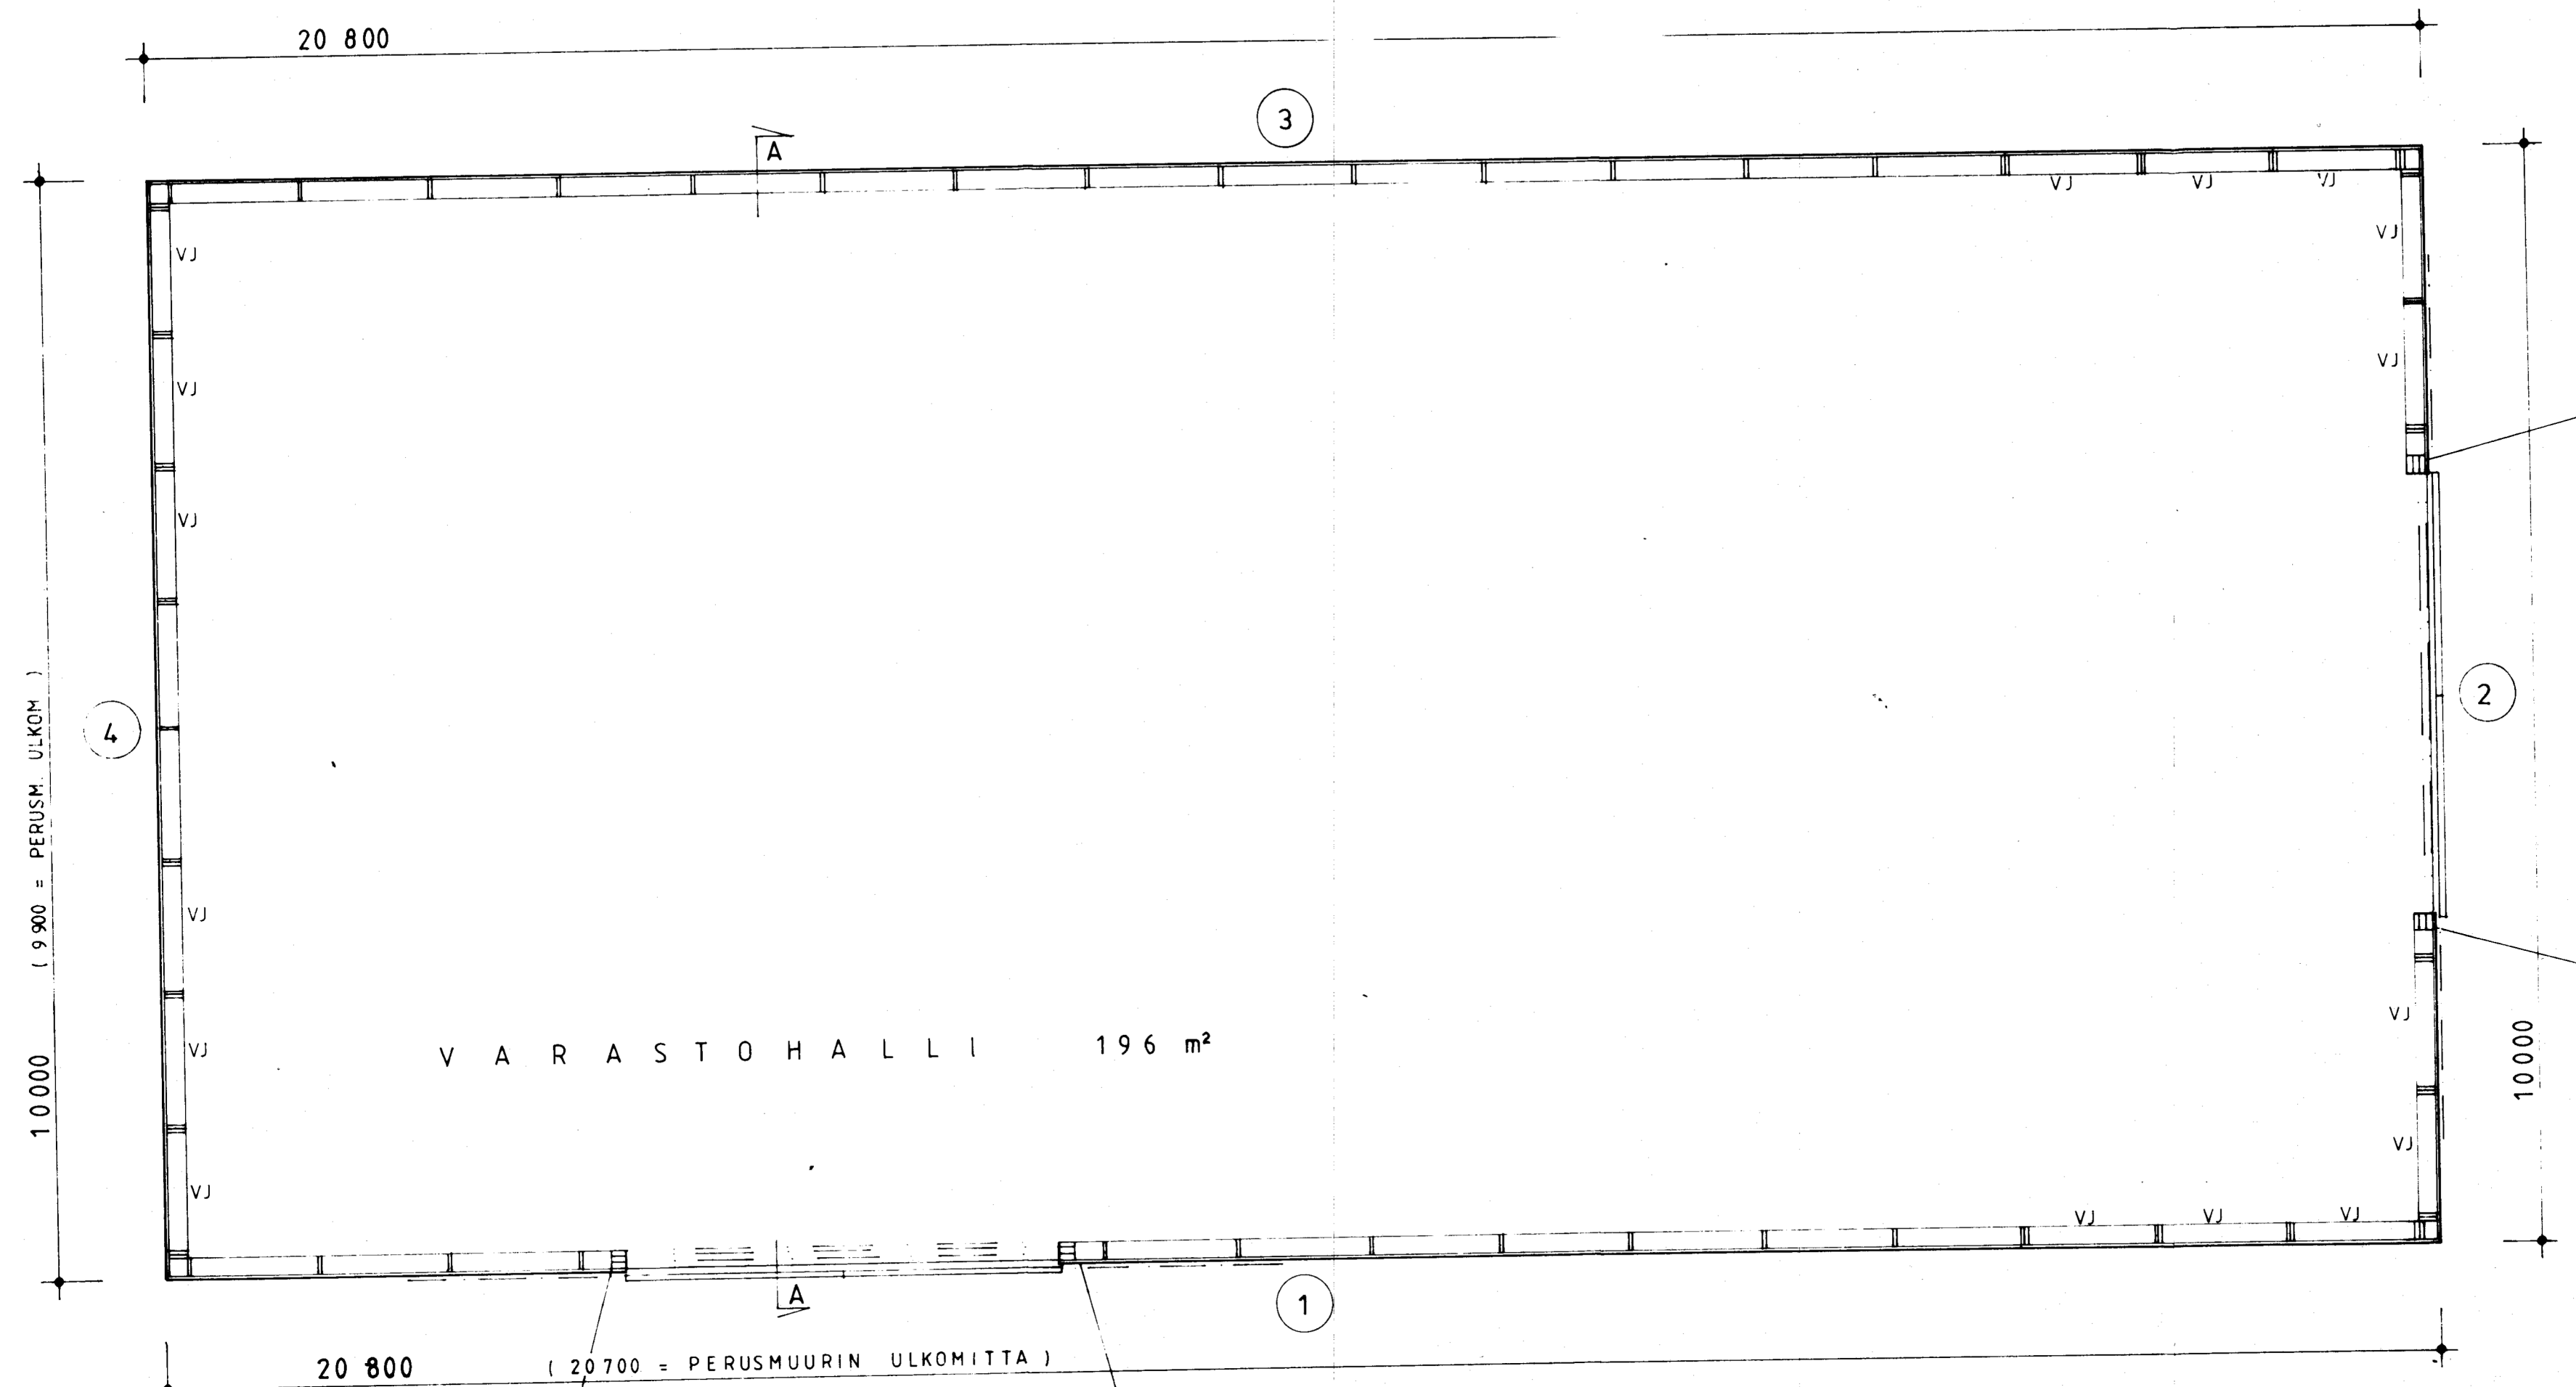

RAKENNUSALA 208 m²
TILAVUUS 1060

VJ = vinojäykiste: katso piirustus RAK-VE144

Rakennuslupa N:o 40/89
myönnetty 9/5 1989

Kosa Kyla	Kortteli Tila	Tontti Rn:o	Viranomaisien arkistomerkitintä varten
Rakennustoimenpide UUDISRAKENNUS	Piirustuslaji PAAPIIRUSTUS	Juoks.n:o	
POMO - VARASTOHALLI		Mittakaavat	
69170 YLI-KANNUS			
<i>Haskor</i> ELEMENTTI OY			
1.4.1989			
	ARK		