

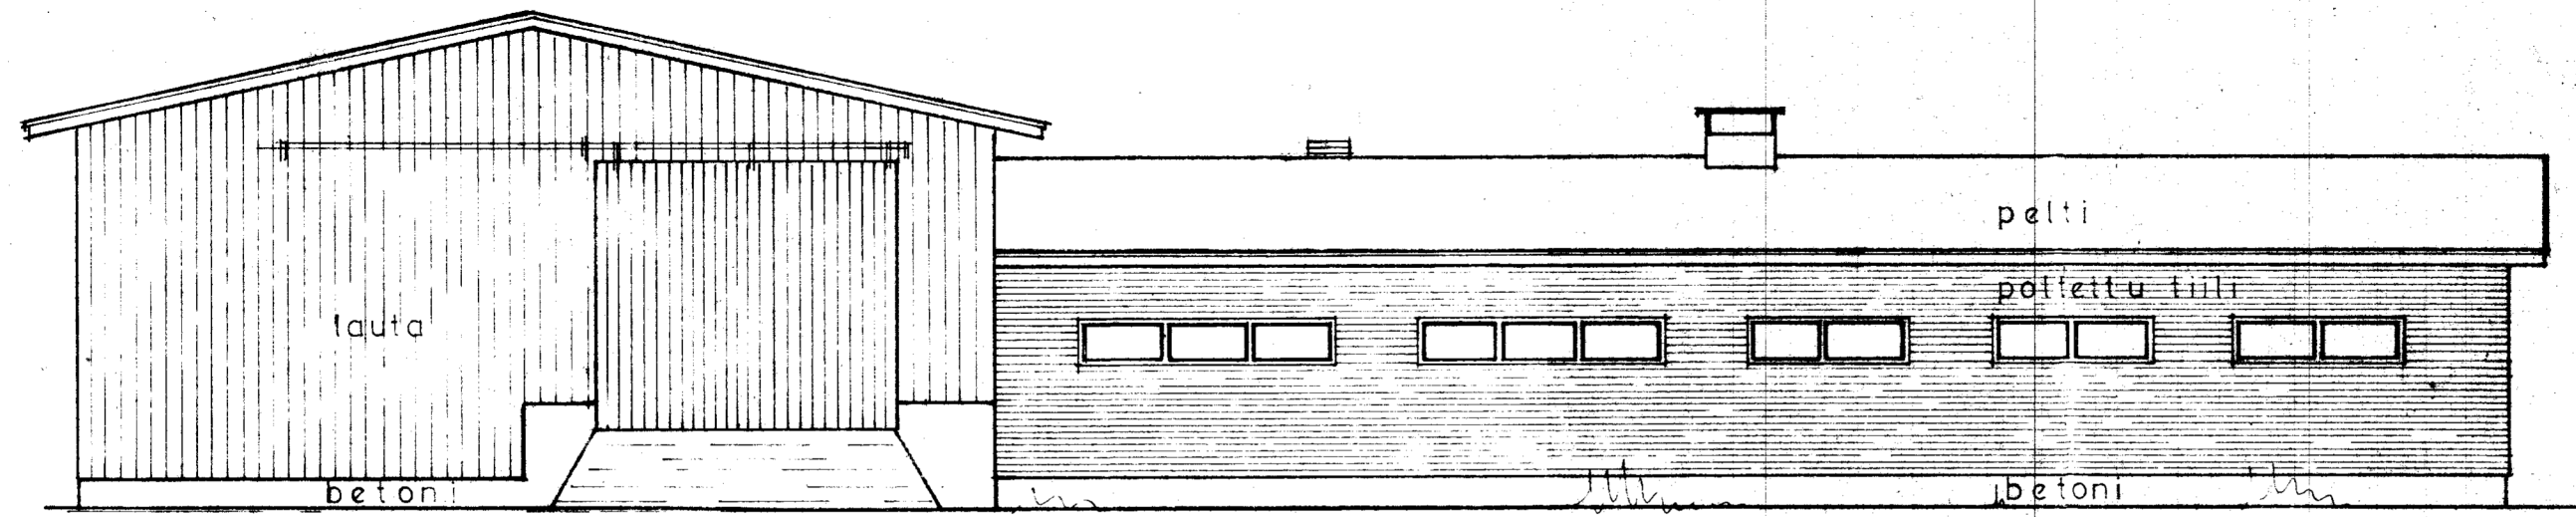
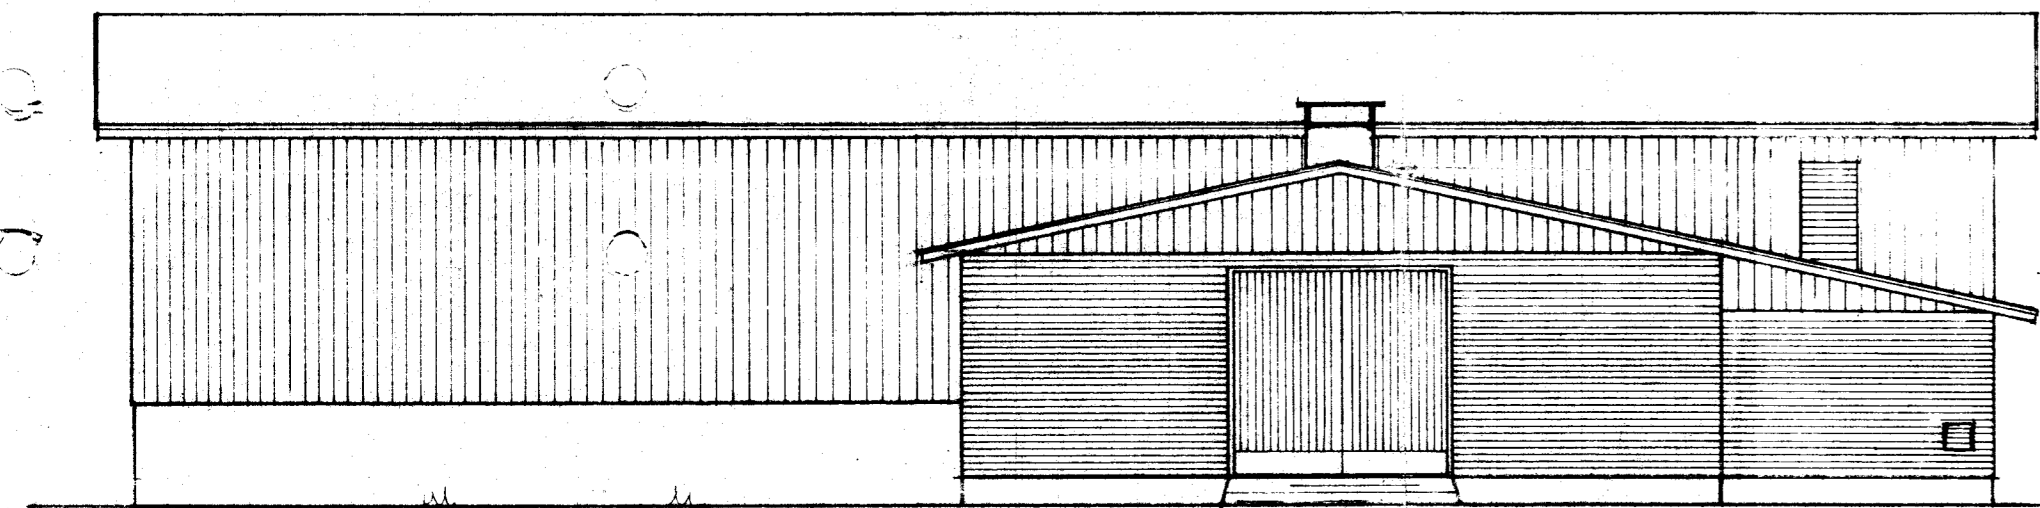
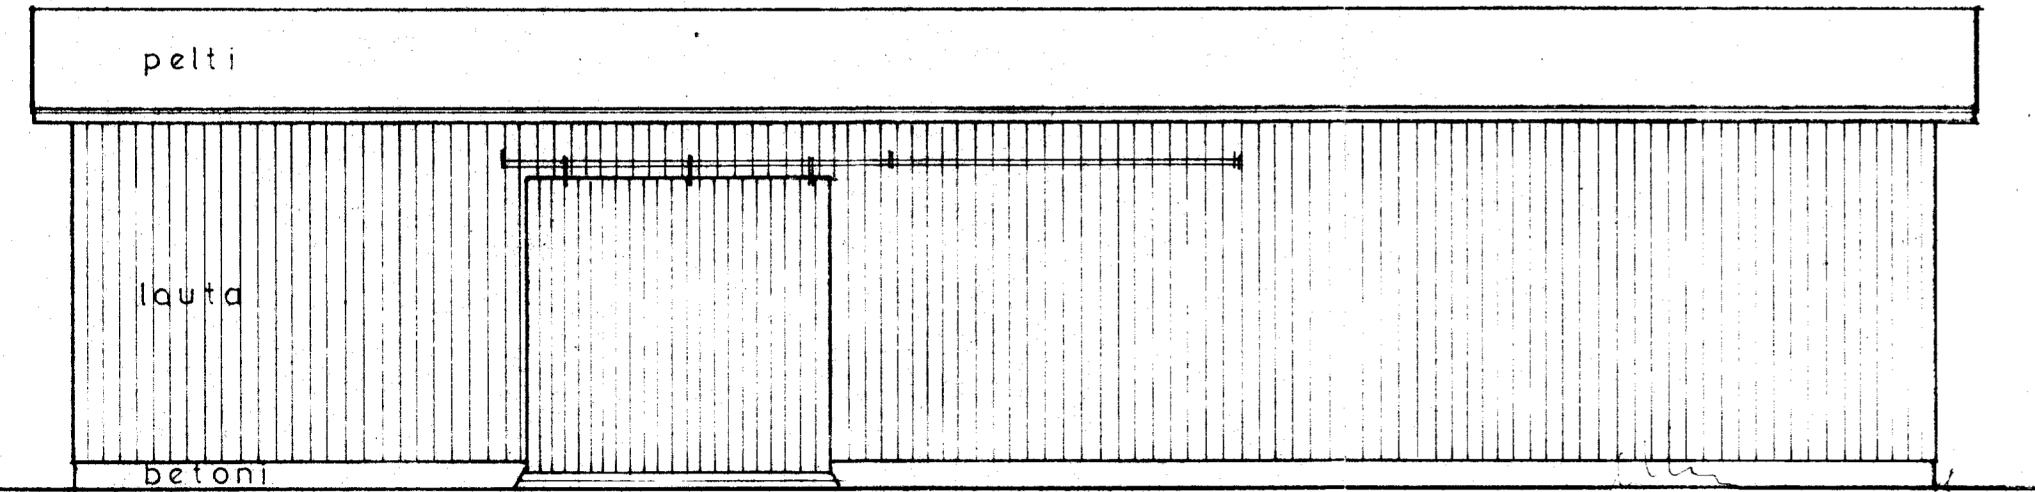


Hormisto 1:50

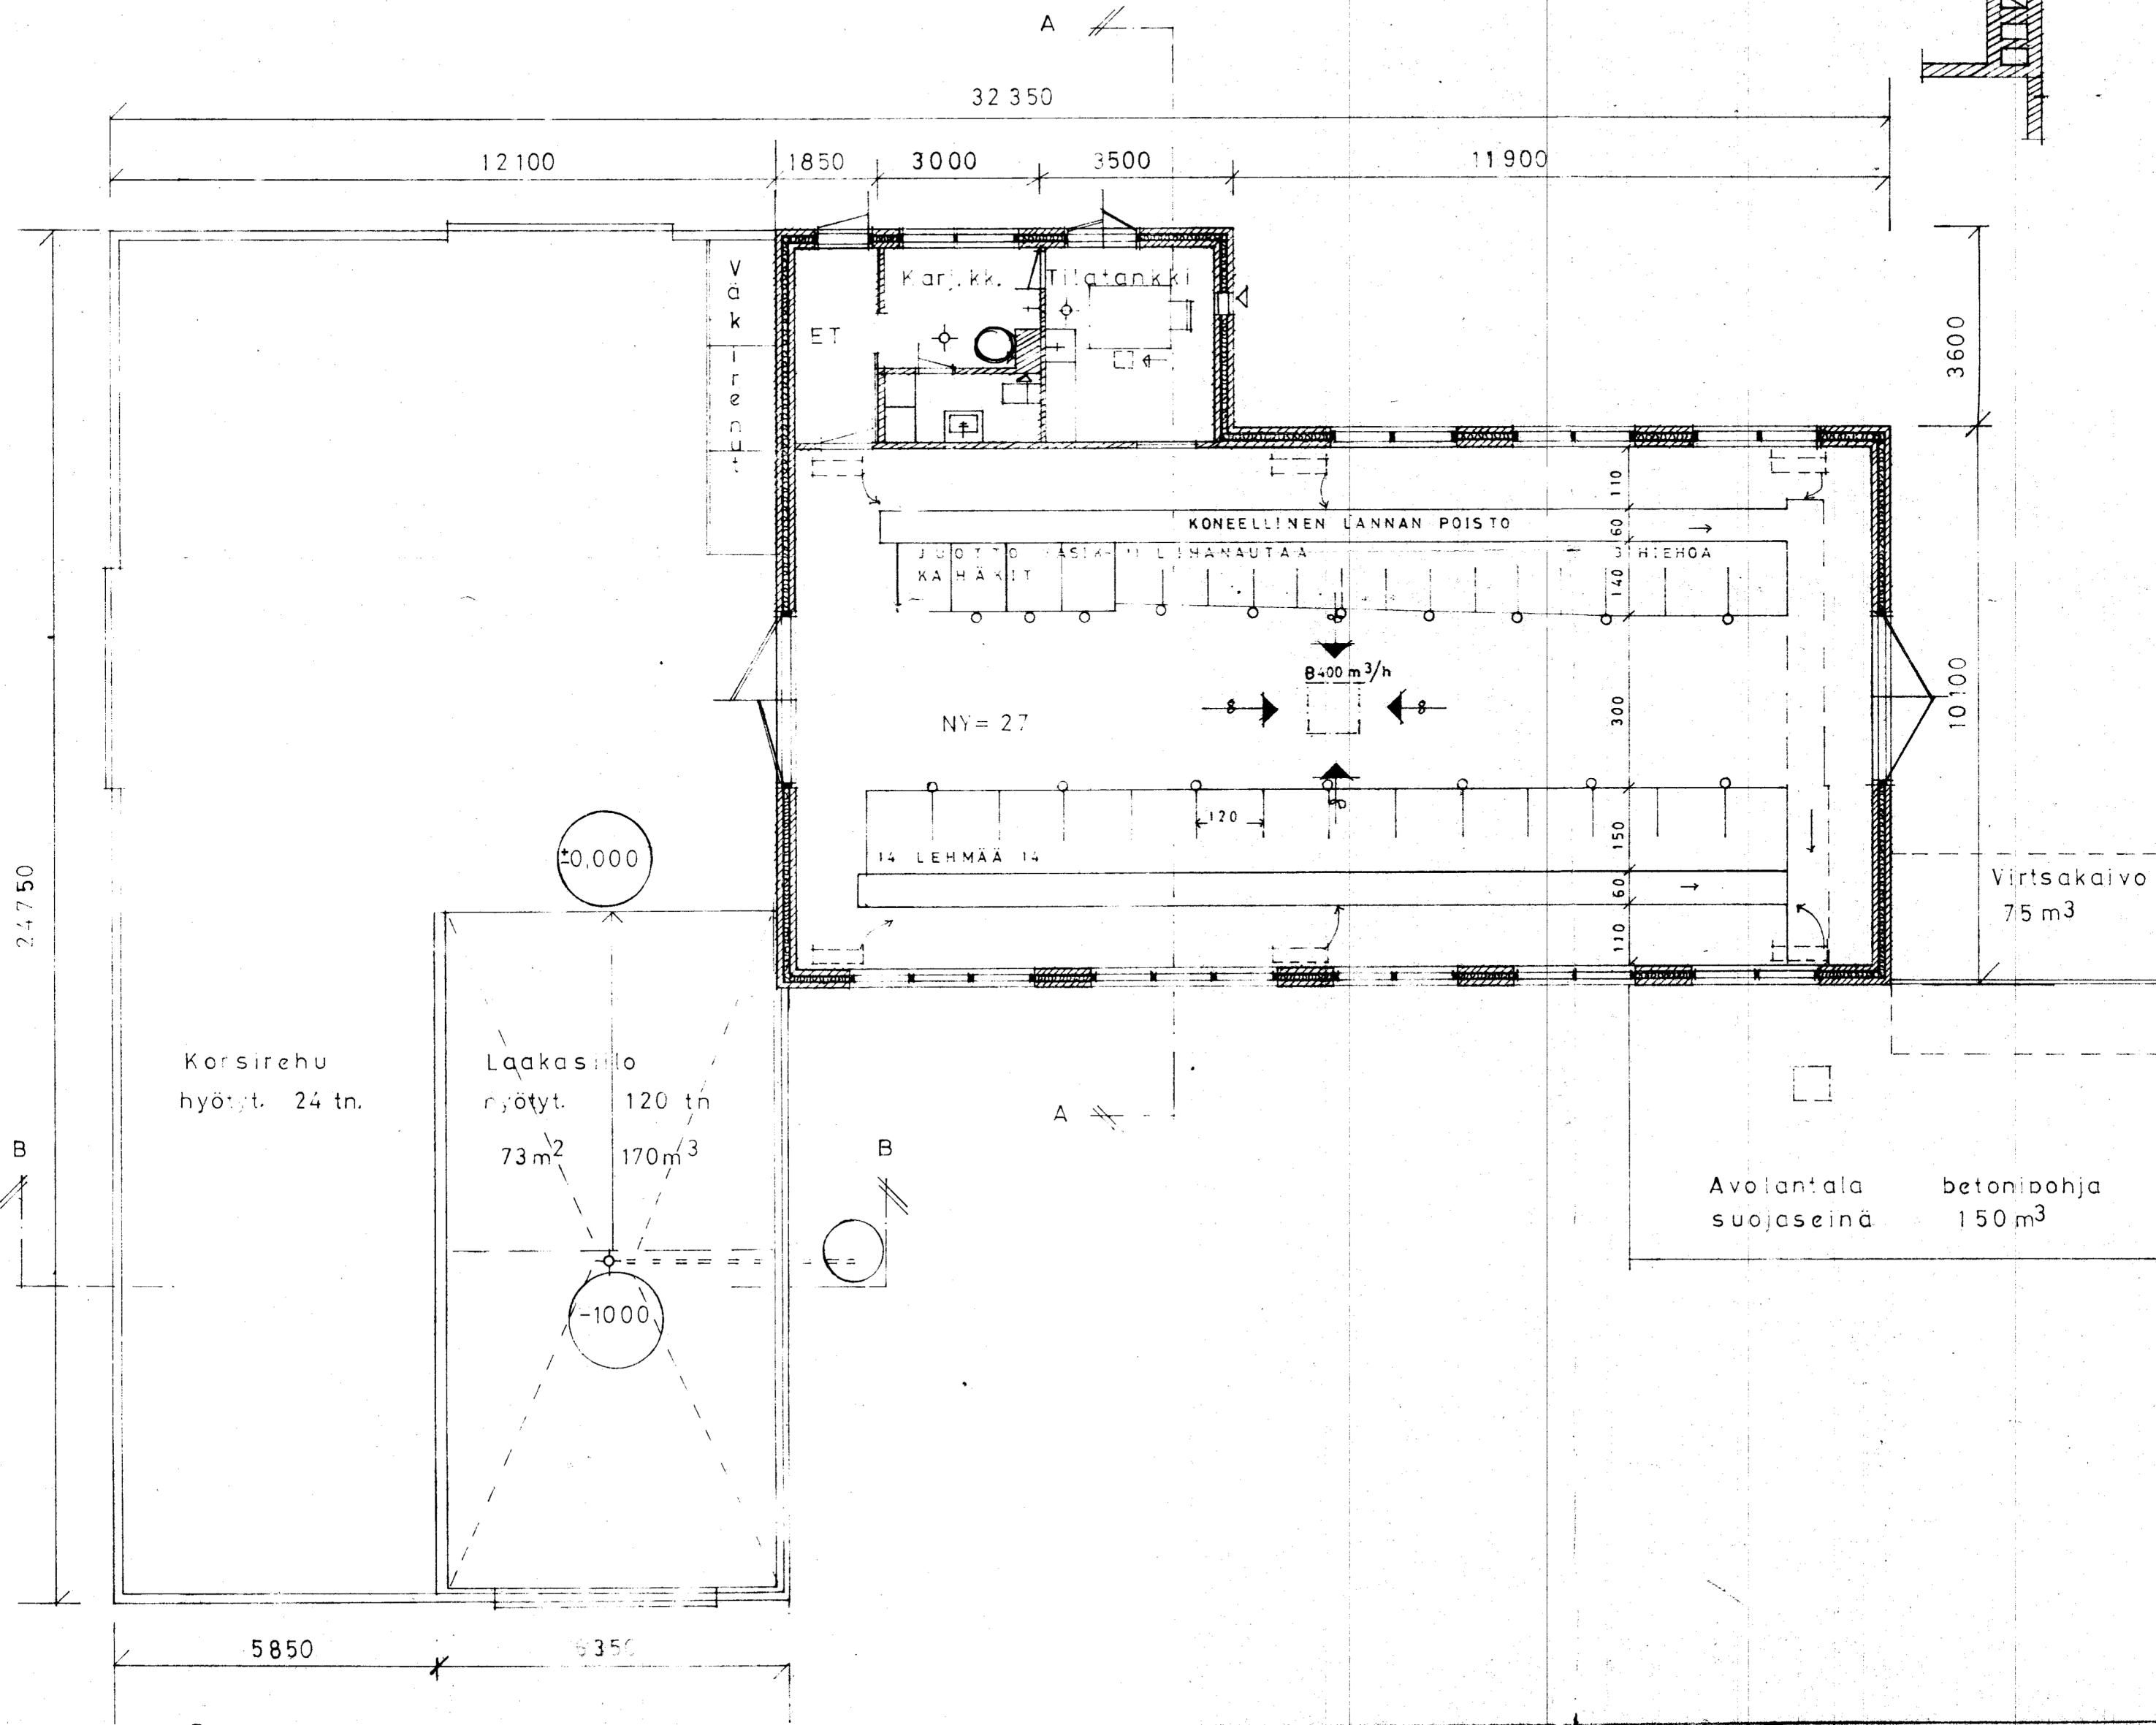


	Alat	Tilavuus
Lämmin	209 m ²	814 m ³
Kylmä	290 m ²	1740 m ³
YHTEENSÄ	499 m²	2554 m³

LEIKKAUS A - A

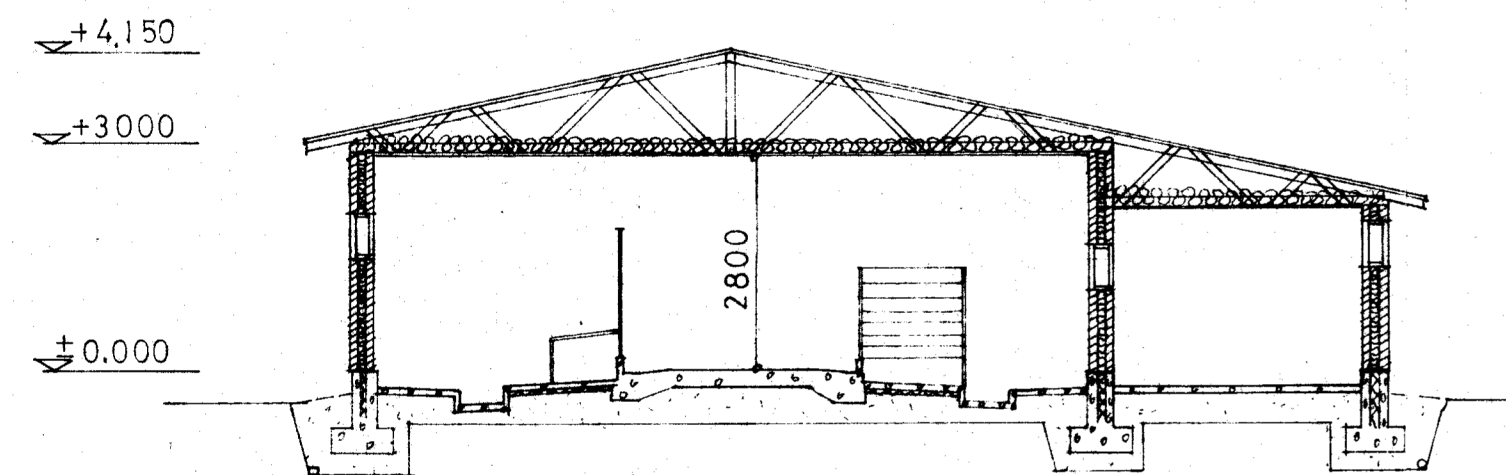


LEIKKAUS B - B

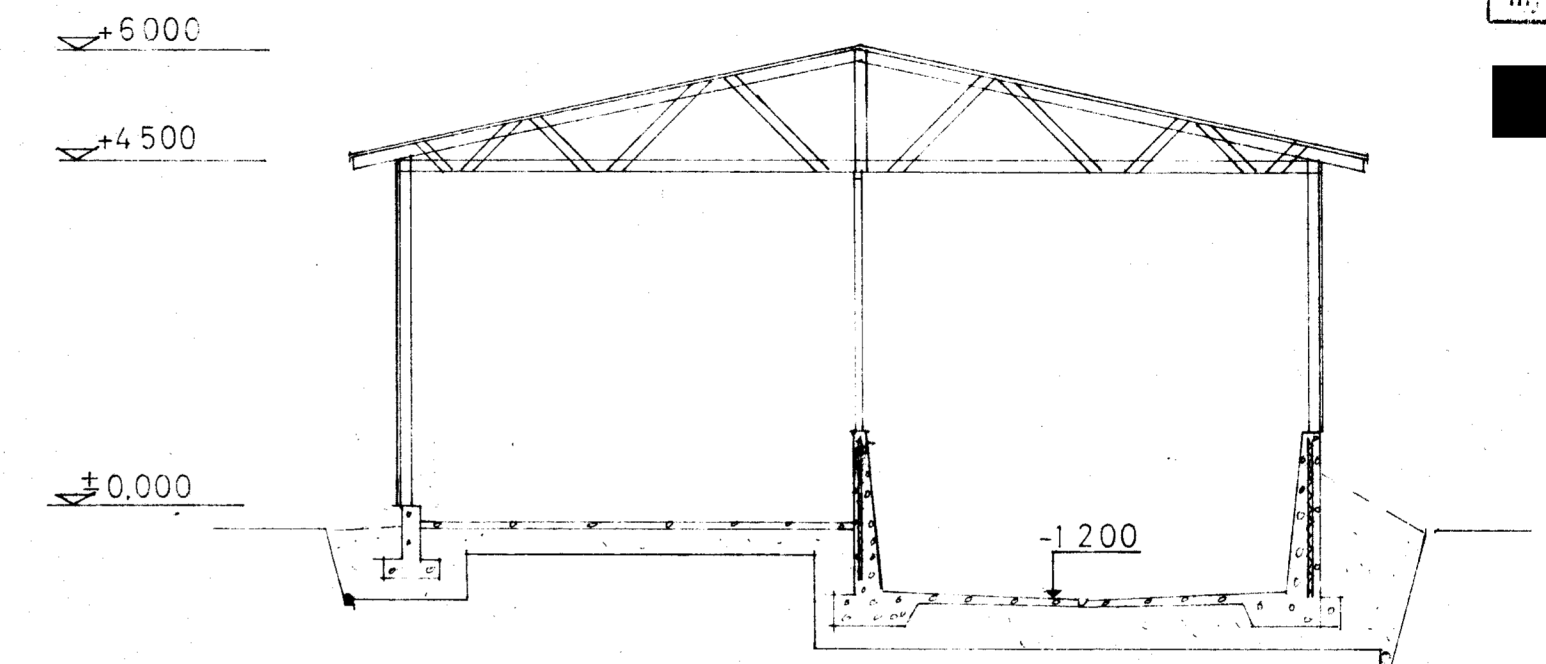

Piirustusten arkistointi mk	69,47
Käsitöiden arkistointi mk	30,00
Postikulu mk	4,50
Leimasto mk	4,00
mk	107,97

Ulkokannan No. 32/78
myyjä 25.04.1978

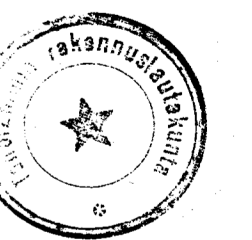

PÄÄPIIRUSTUS 1:100

TOHOLAMPI

TUOTANTORAKENNUS

suunn. ja piirt.

pv.

tarkastanut

4. 12. -76