


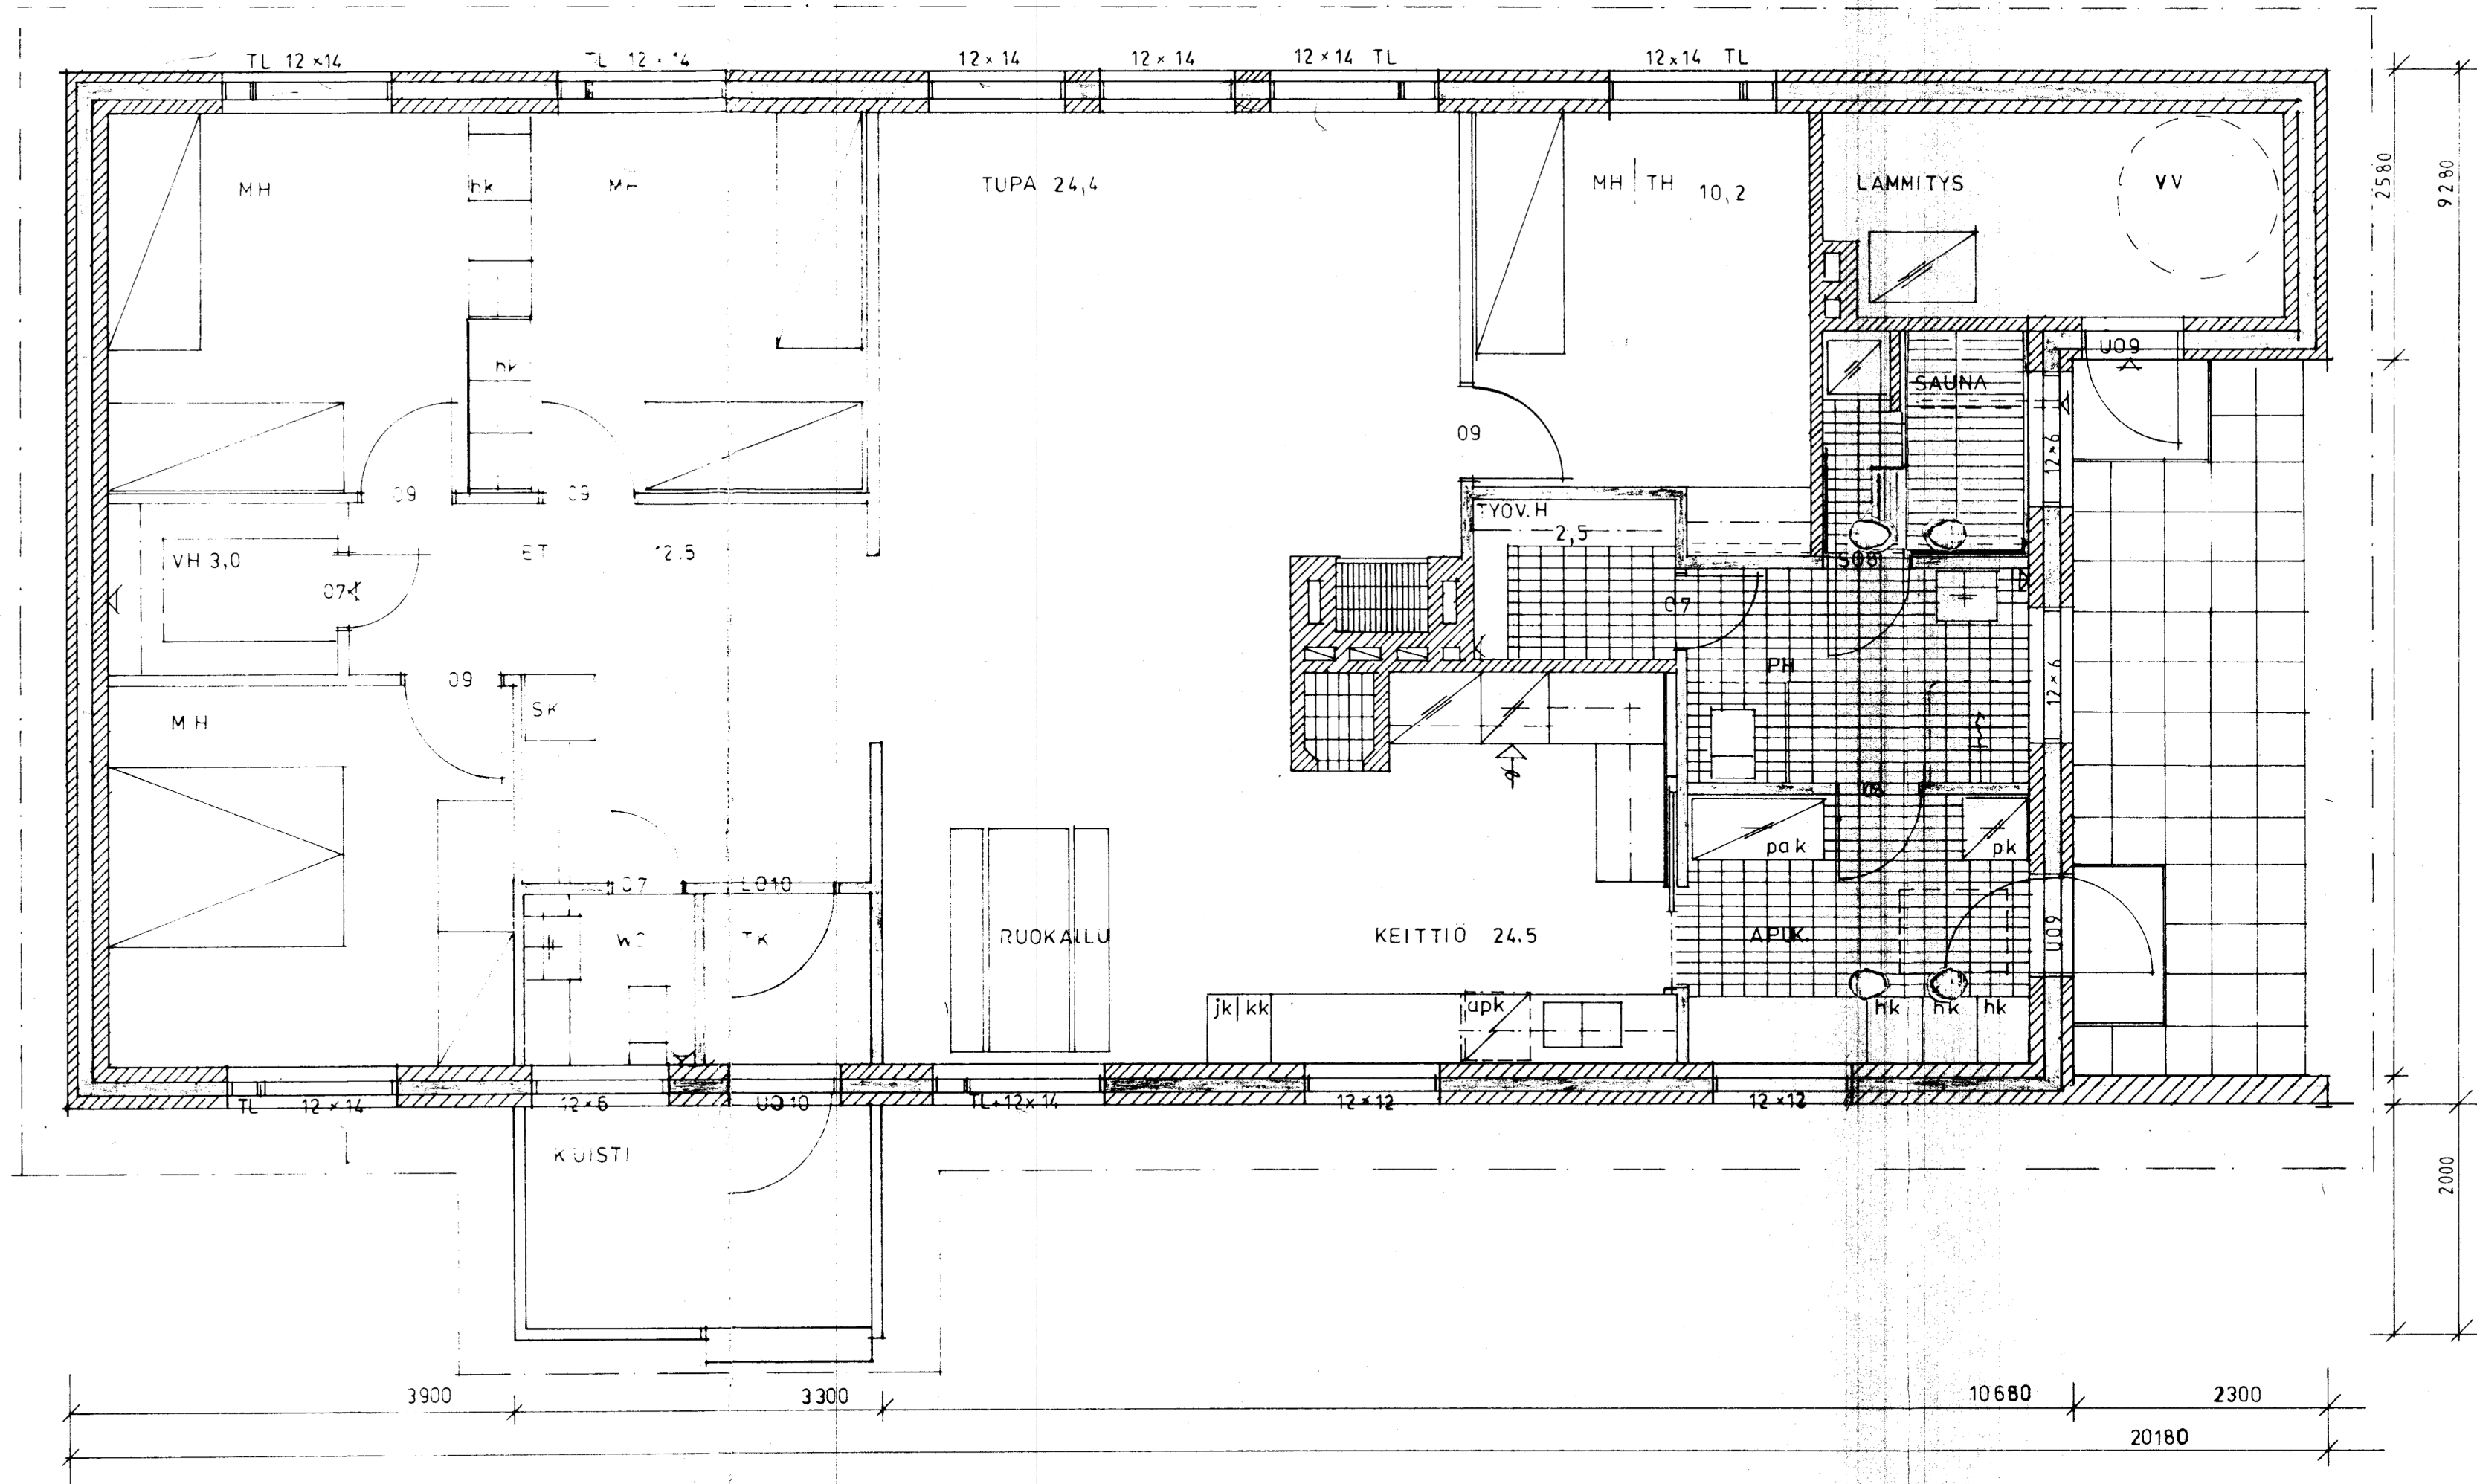

RAKENNUSALA 172 m²
 TILAVUUS 516 m³
 HUONEISTOALA 120 m²
 SAUNAOS. LAM. 29 m²

uusin kalusteita?
 Hoviin esittely?

Piirustusten tarkastus	mk 5/60
Kaivutus	mk 50,00
Pöytäkirja	8/10
mk	109,70

Rakennuslupa No 5/82
 myöntö 24/02/1982

Kunta: Kouvola TOHOLAMPI Keskikylä UUDISRAKENNUS ASUINRAKENNUS		Kartta: Tila: Tontti/Rn o: PELTOLA 1:51 PAAPIIRUSTUS POHJA		Suunnitelman numero ja piirustuksen numero 1981 10.26
Vastuunsaajan nimi: Juoks. nro: Mittakaava: MK 1:50		Muutos: ARK		