


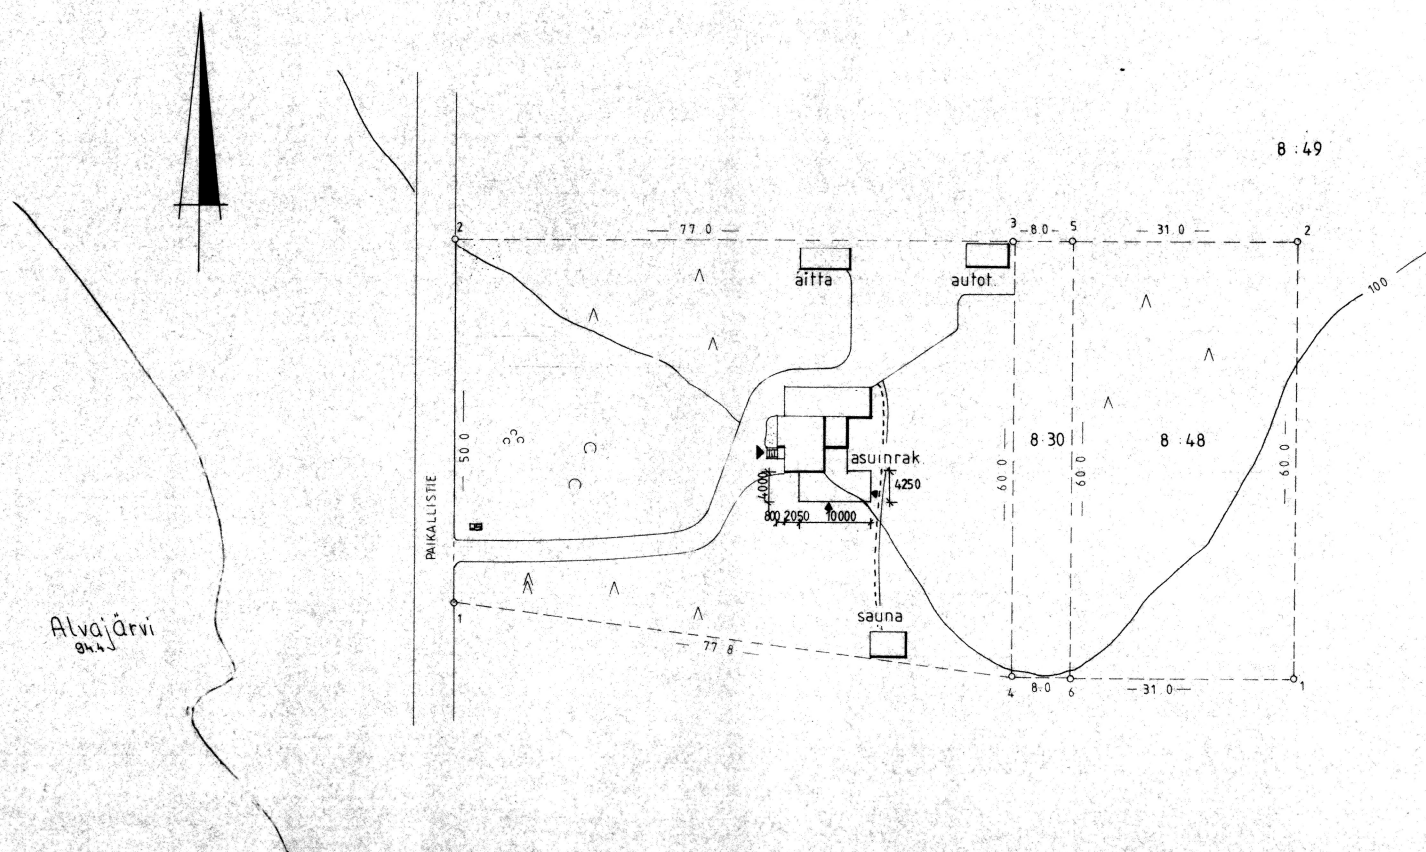

JYVASKYLÄN MLK	PALOKKA	ALVALA 8 20	
PERUSKORJAUS JA LAAJENNUS			PAAPIIRUSTUS 1
TALO			ASEMAPIIRROS MK 1:500
JYVASKYLÄ	18.2.1988		
TIKKAKOSKI	24.5.1988		