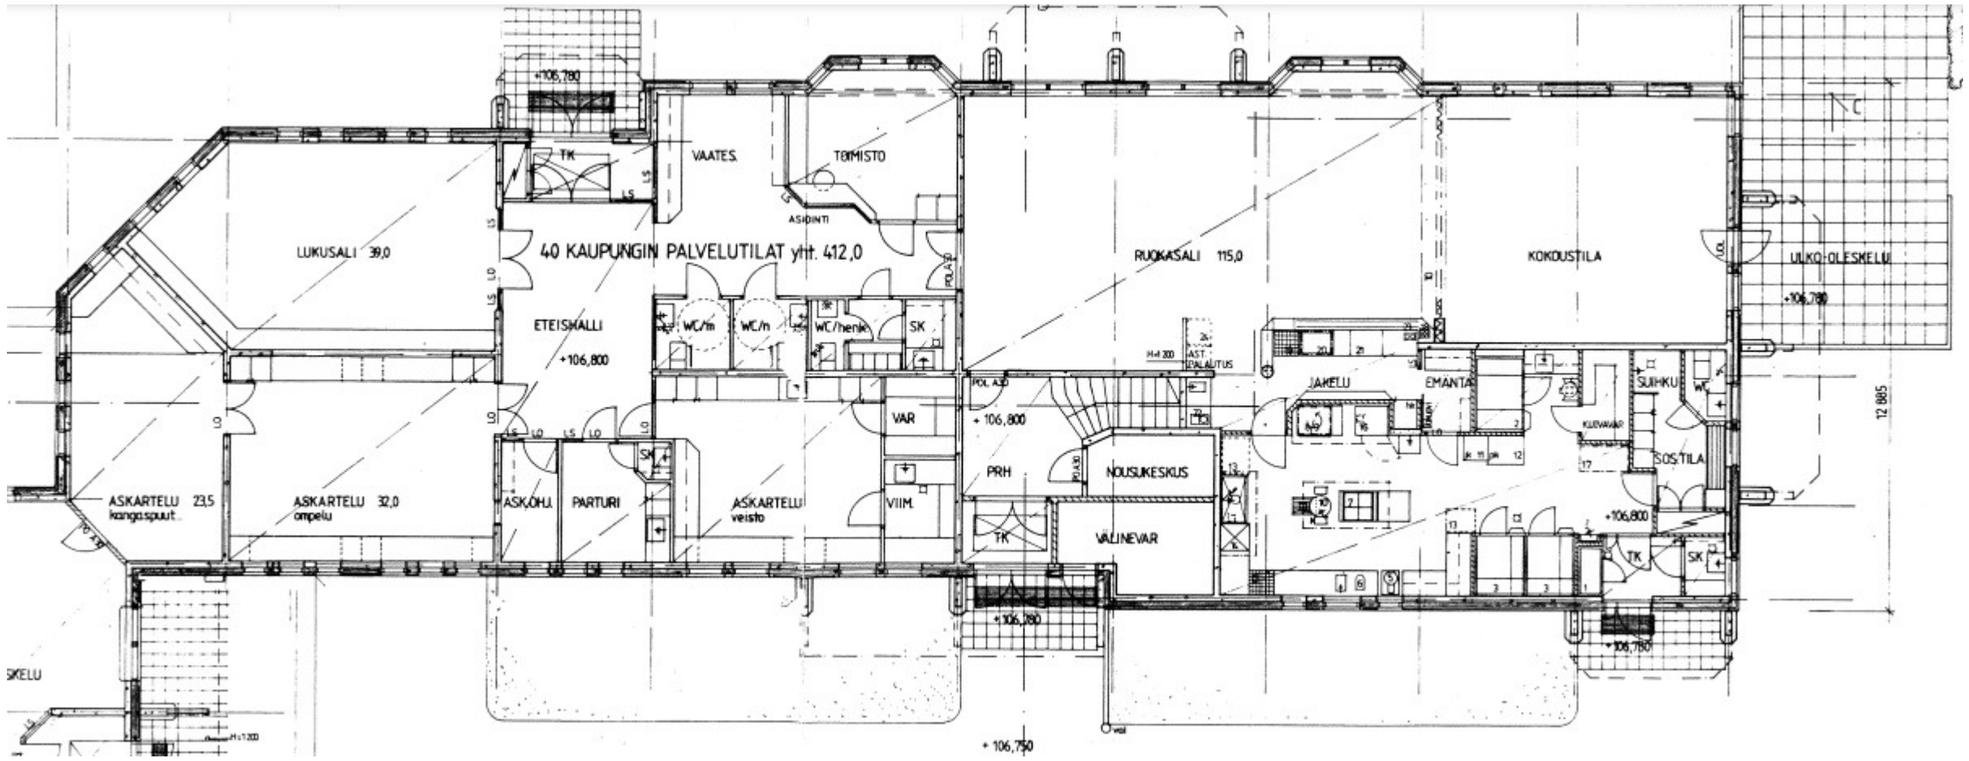
LUKUSALI 39,0
40 KAUPUNGIN PALVELUTILAT yht. 412,0
ETEISHALLI
+106,800
TK
VAATES.
TOIMISTO
ASIOINTI
WC/m
WC/n
WC/henk.
SK
VAR
PRH
NOUSUKESKUS
VALINEVAR
ASKARTELU 23,5
kangaspuut
ASKARTELU 32,0
ompelu
ASK.OHJ.
PARTURI
ASKARTELU
veisto
VIIM.
RUOKASALI 115,0
JAKELU
EMANTA
KOKOUSTILA
SUIHKU
SOS.TILA
ULKO-OLESKELU
+106,780
12 885
+106,750