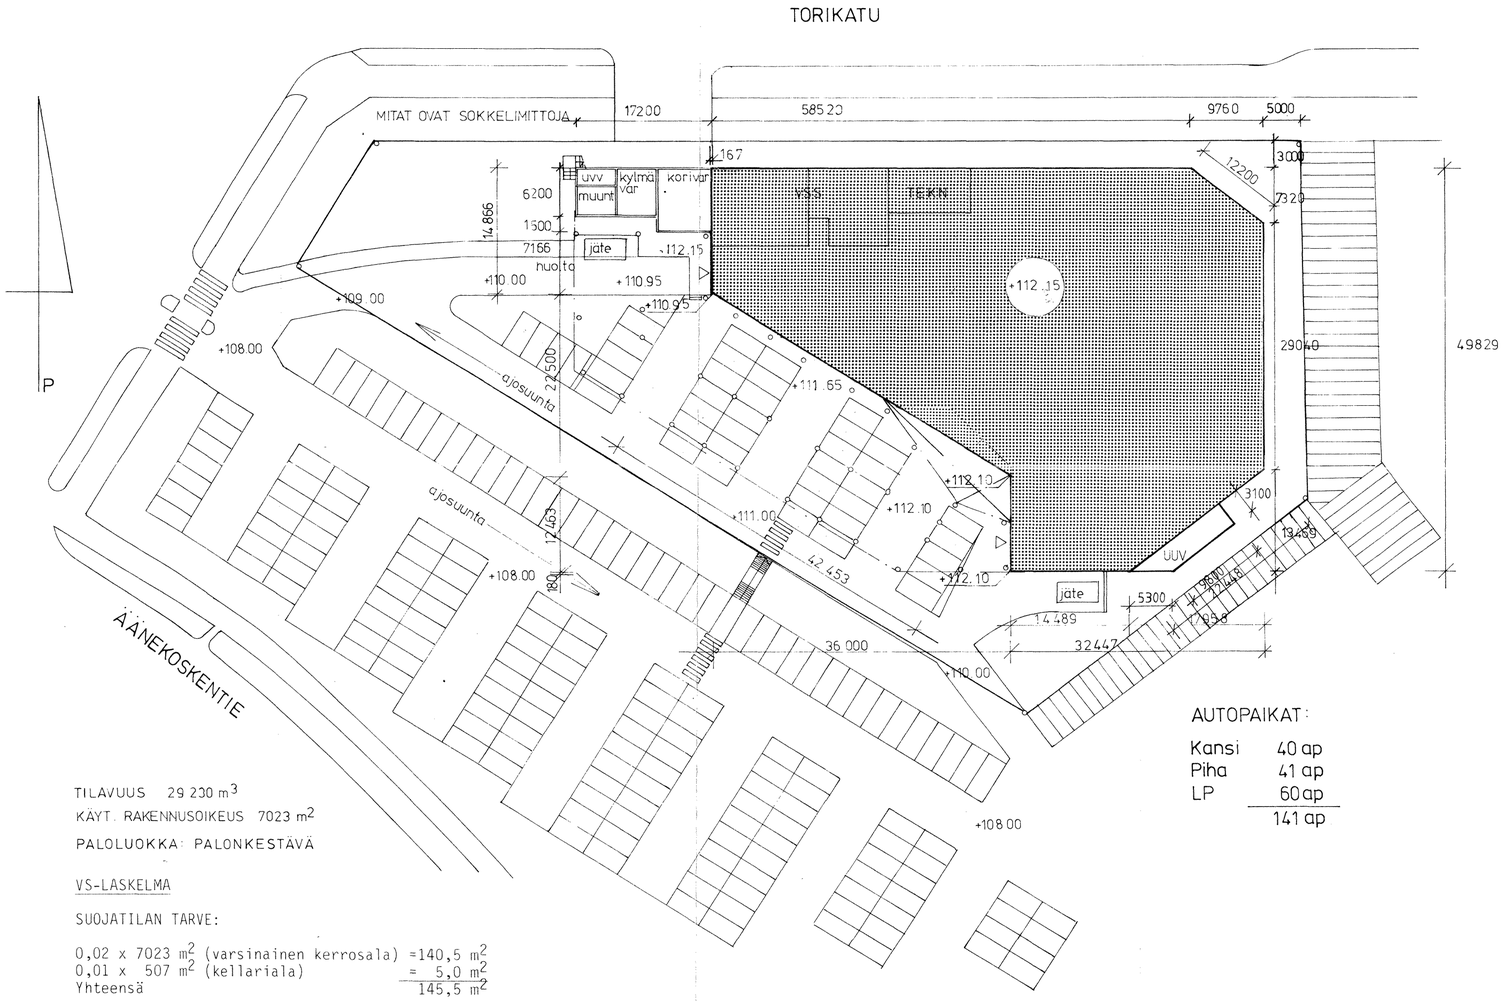

AUTOPAIKAT:

Kansi	40 ap
Piha	41 ap
LP	60 ap
	141 ap

TILAVUUS 29 230 m^3

KÄYT. RAKENNUSOIKEUS 7023 m^2

PALOLUOKKA: PALONKESTÄVÄ

VS-LASKELMA

SUOJATILAN TARVE:

0,02 x 7023 m^2 (varsinainen kerrosala) = 140,5 m^2
0,01 x 507 m^2 (kellariala) = 5,0 m^2
Yhteensä 145,5 m^2

Vs-suojatilaa rakenneta 146 m^2

TUNNUS MUUTOS	NIMIK	PÄIVÄYS

KAUPOSA KYLÄ	KORTTELI TILA	TONTTI R:NO
III	314	1

RAKENNUSTOIMENPIDE: UUDISRAKENNUS

RAKENNUSKOHTEEN NIMI JA OSOITE: KIINT. OY MERCURIA, TORIKATU, ÄÄNEKOSKI

VIRANOMAISEN ARKISTOMERKINTÖJÄ VARTEN

PIIRUSTUKSEN NIMI: PÄÄPIIRUSTUS — JUOKS. N:O

PIIRUSTUKSEN SISÄLTÖ: ASEMAPIIRROS, POHJAKERROKSEN TASO — MITTAKAAVAT: 1/500

arkkitehtitoimisto seppo salvo ky
kauppak 14 b 12 33210 tre 931-30605

SUUNNITTELIJA: [illegible] — PÄIVÄYS: 7.5.1991

SUUNNITTELUALA PIIR. N:O: ark 01