

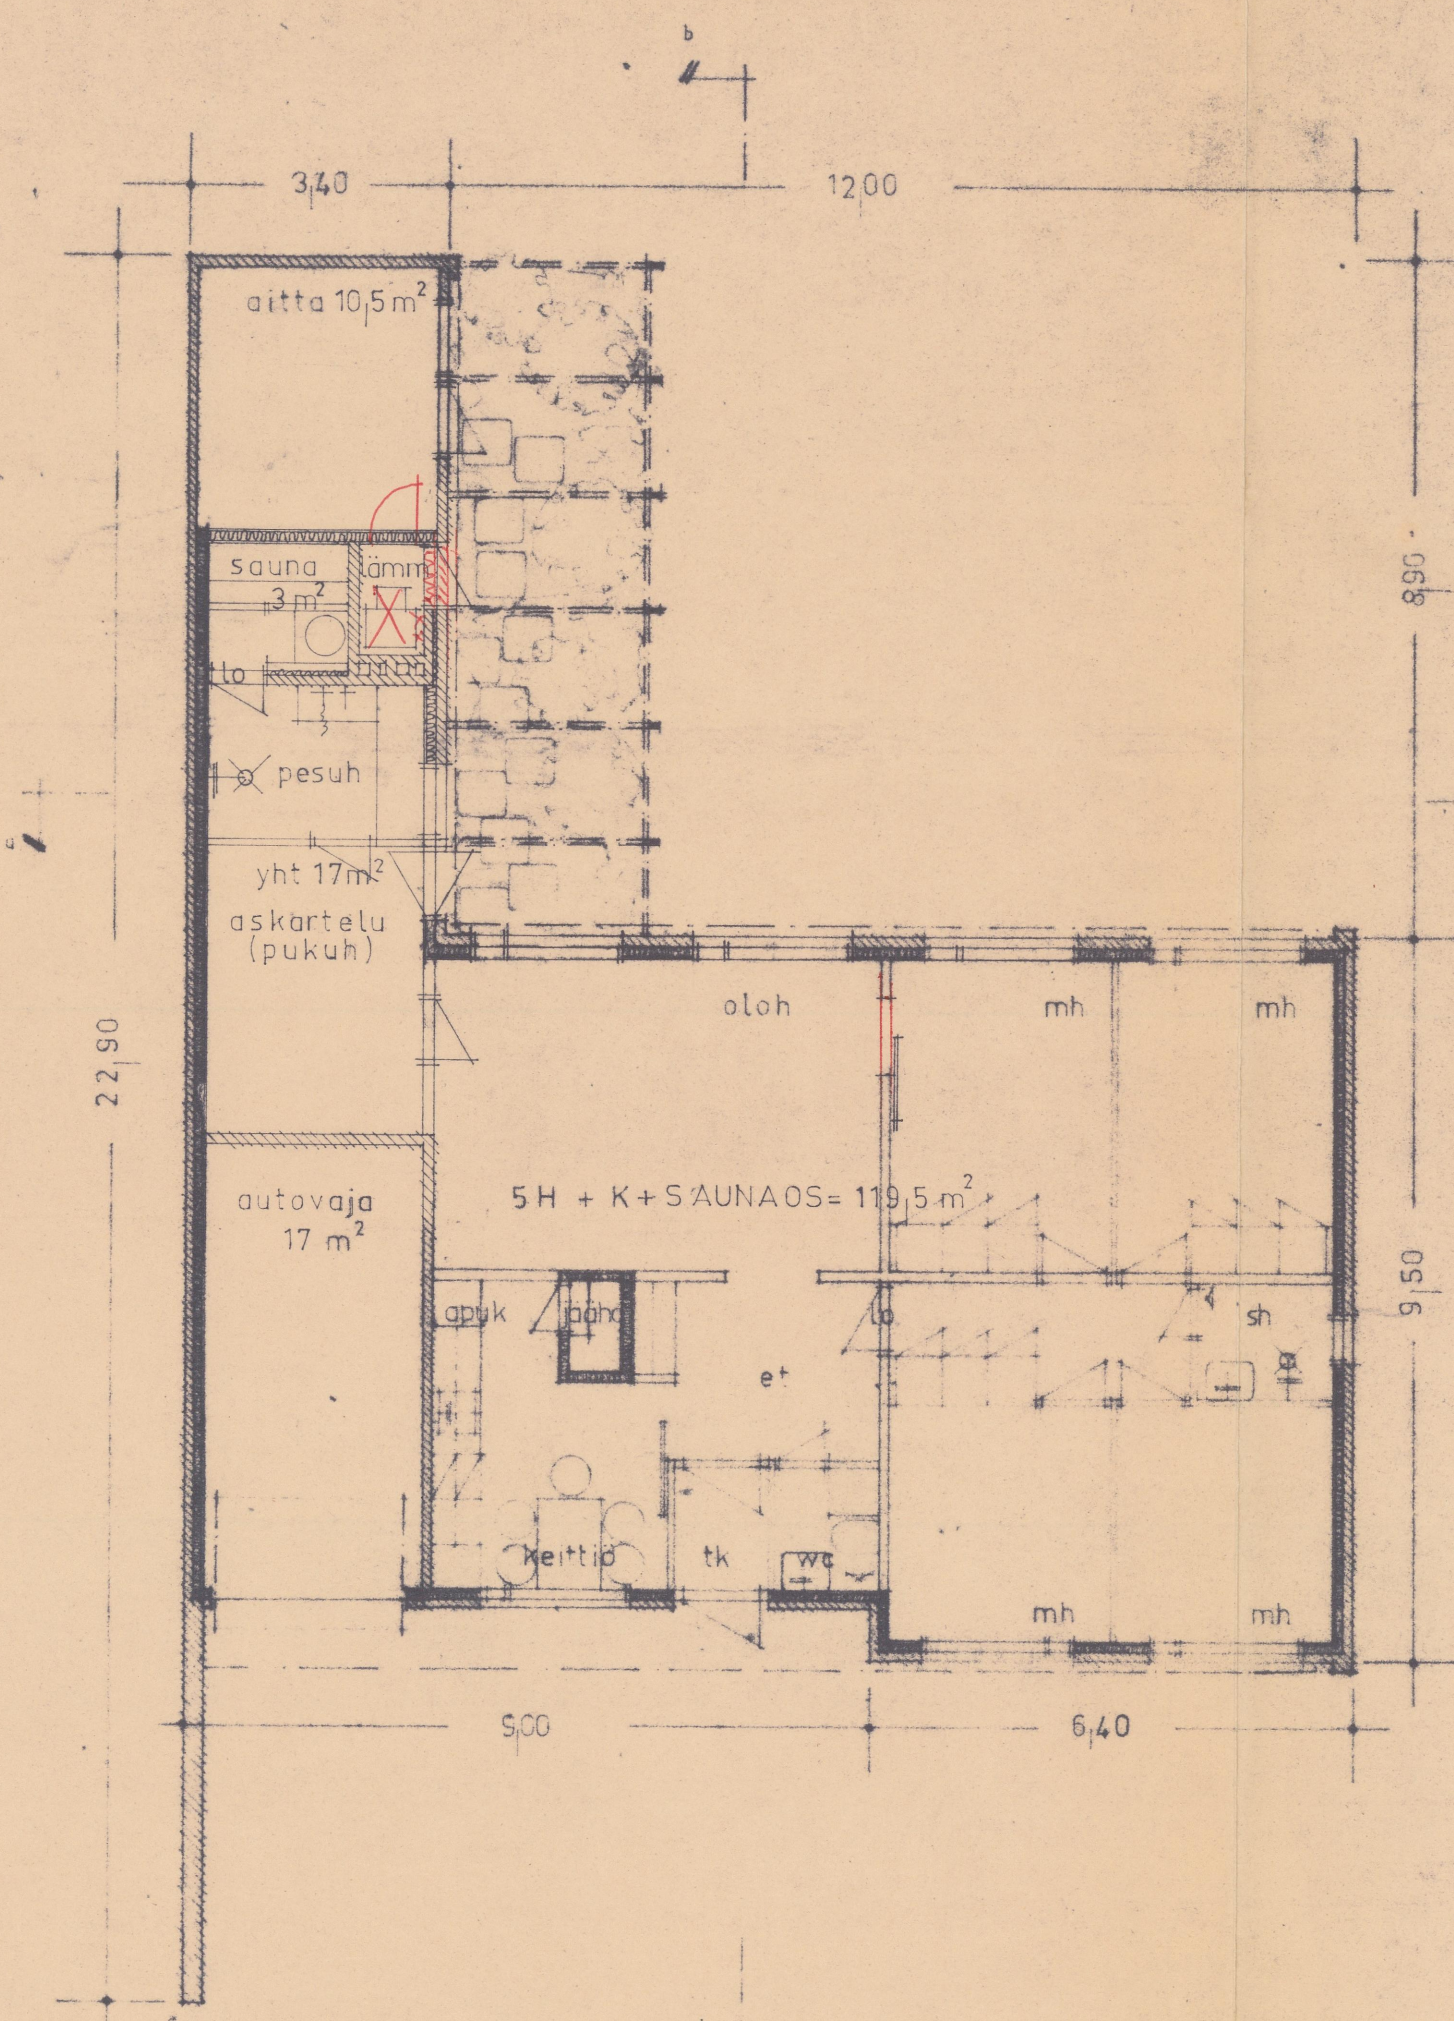
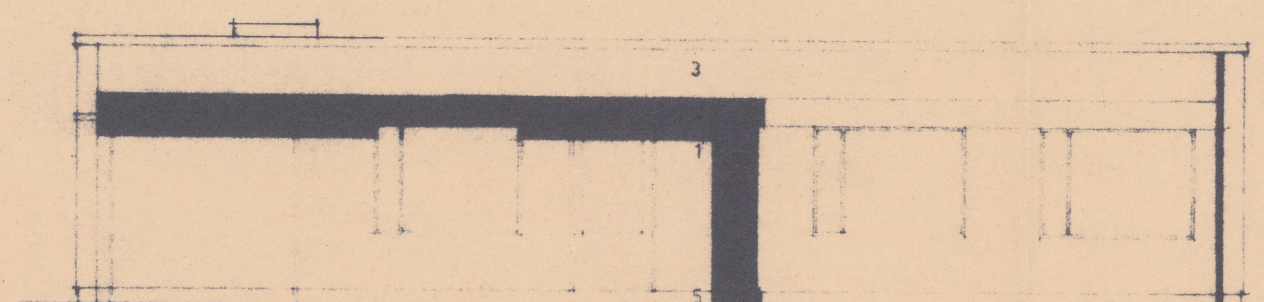
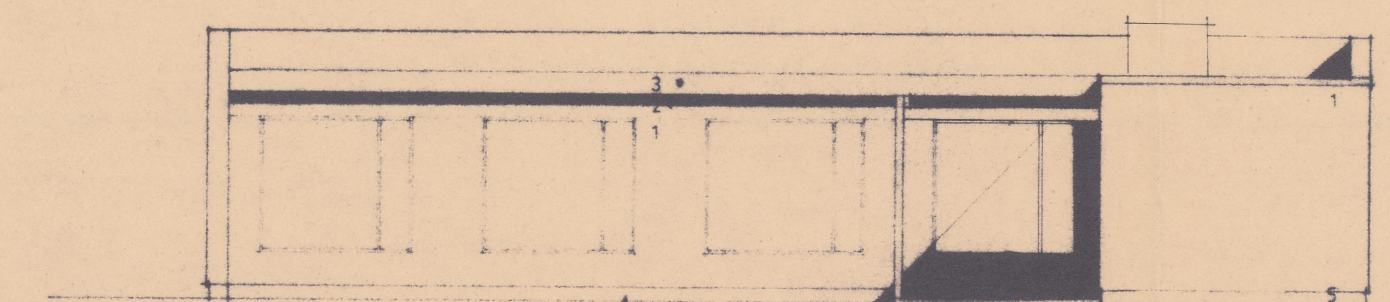
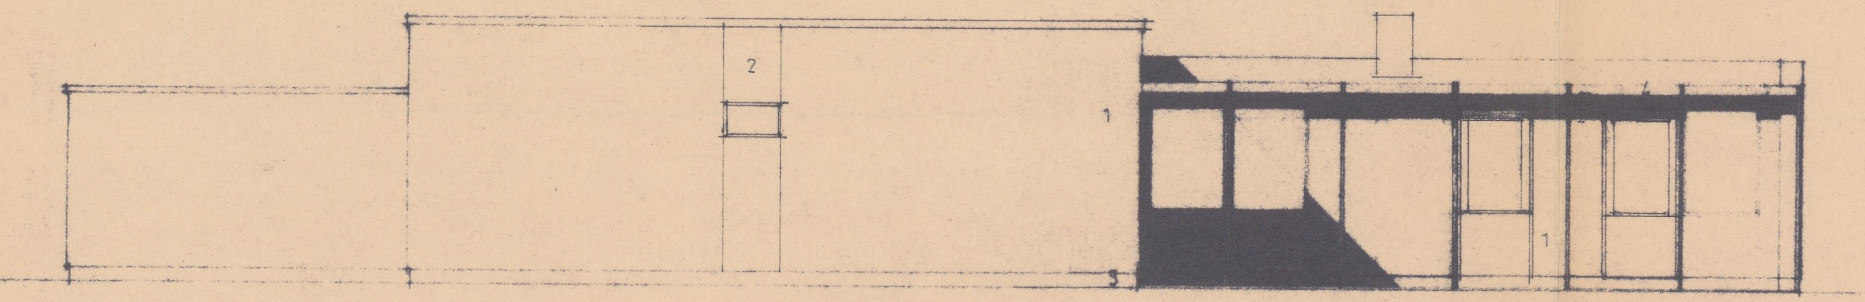
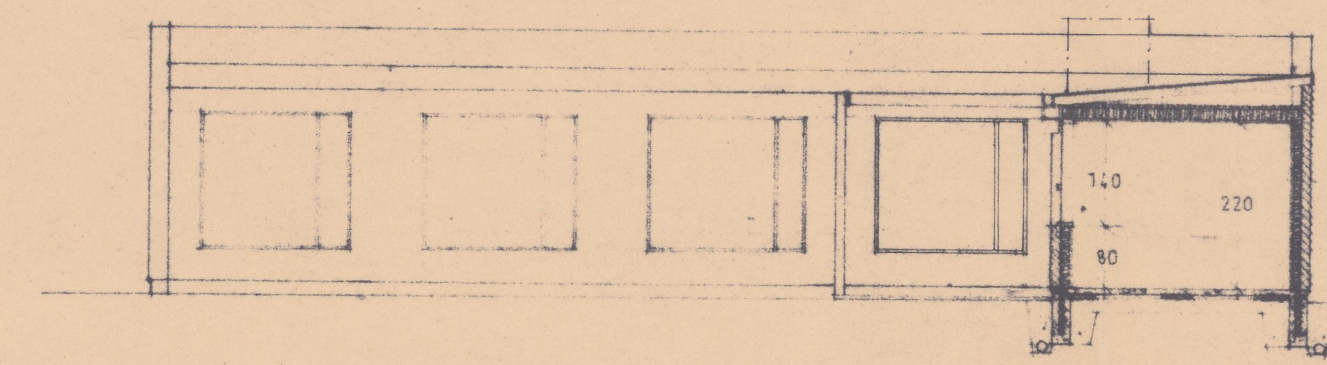


AYRU 1982

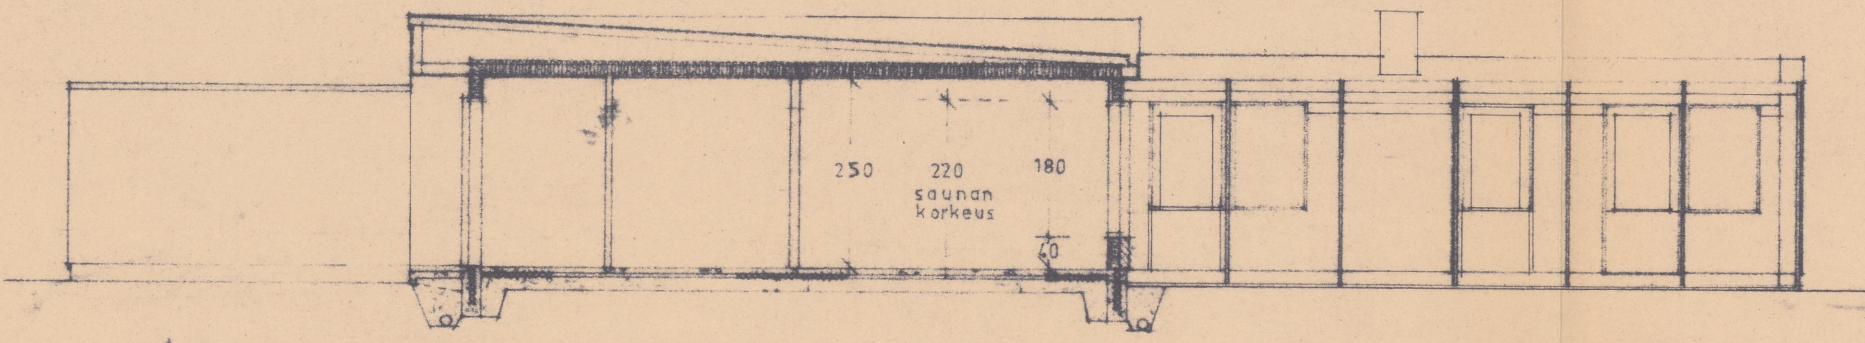

HORMIPHROS 1:20

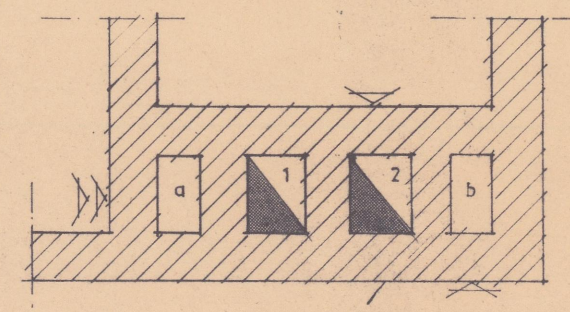

Hyvä Kajaanin meri-
reitti tutun kela-
töitä 3 / 5 1973 / 42 f9

TERVO TEUVO kortteli 45 tontti nro 5	
PÄÄPIIRUSTUS	1:100 tyyppi: 5HS0 / m1
407-5-33	ARKKITEHTITOIMISTO K. K. LÄTTINEN & P. HAALANSSA 25 9 76
N ^o 1 Kangashie 21	<i>E. Laitinen</i>