

AS OY ESPOON ETELÄVIITTA

FINNOONSILTA 19, 02270 ESPOO

KERROSPOHJAT K. KERROS



ALIKULKUTUNNELI

VSS / IRT.VAR
IRT.VAR
UVV
LVV
TALOSAUNA
KUIV
PESULA
KERHO/TYÖT
LJH
SPK
SIIV
TALOVAR

VÄESTÖNSUOJA / IRTAIMISTOVARASTO
IRTAIMISTOVARASTO
ULKOILUVÄLINEVARASTO
LASTENVAUNUVARASTO
TALOSAUNAOSASTO
KUIVAUSHUONE
PESULA
KERHO- TAI TYÖTILA
LÄMMÖNJAKOHUONE
SÄHKÖPÄÄKESKUS
SIIVOUSTILA
TALOVARASTO



0 2 4 6 8 10

1/200

PIIRROS PERUSTUU SUUNNITTELUTILANTEeseen 21.03.2023.
RAKENTAJA PIDÄTTÄÄ OIKEUDEN KAIKKIIN MUUTOKSIIN


HPK ARKKITEHDIT OY

AS OY ESPOON ETELÄVIITTA

FINNOONSILTA 19, 02270 ESPOO

KERROSPOHJAT

1. KERROS

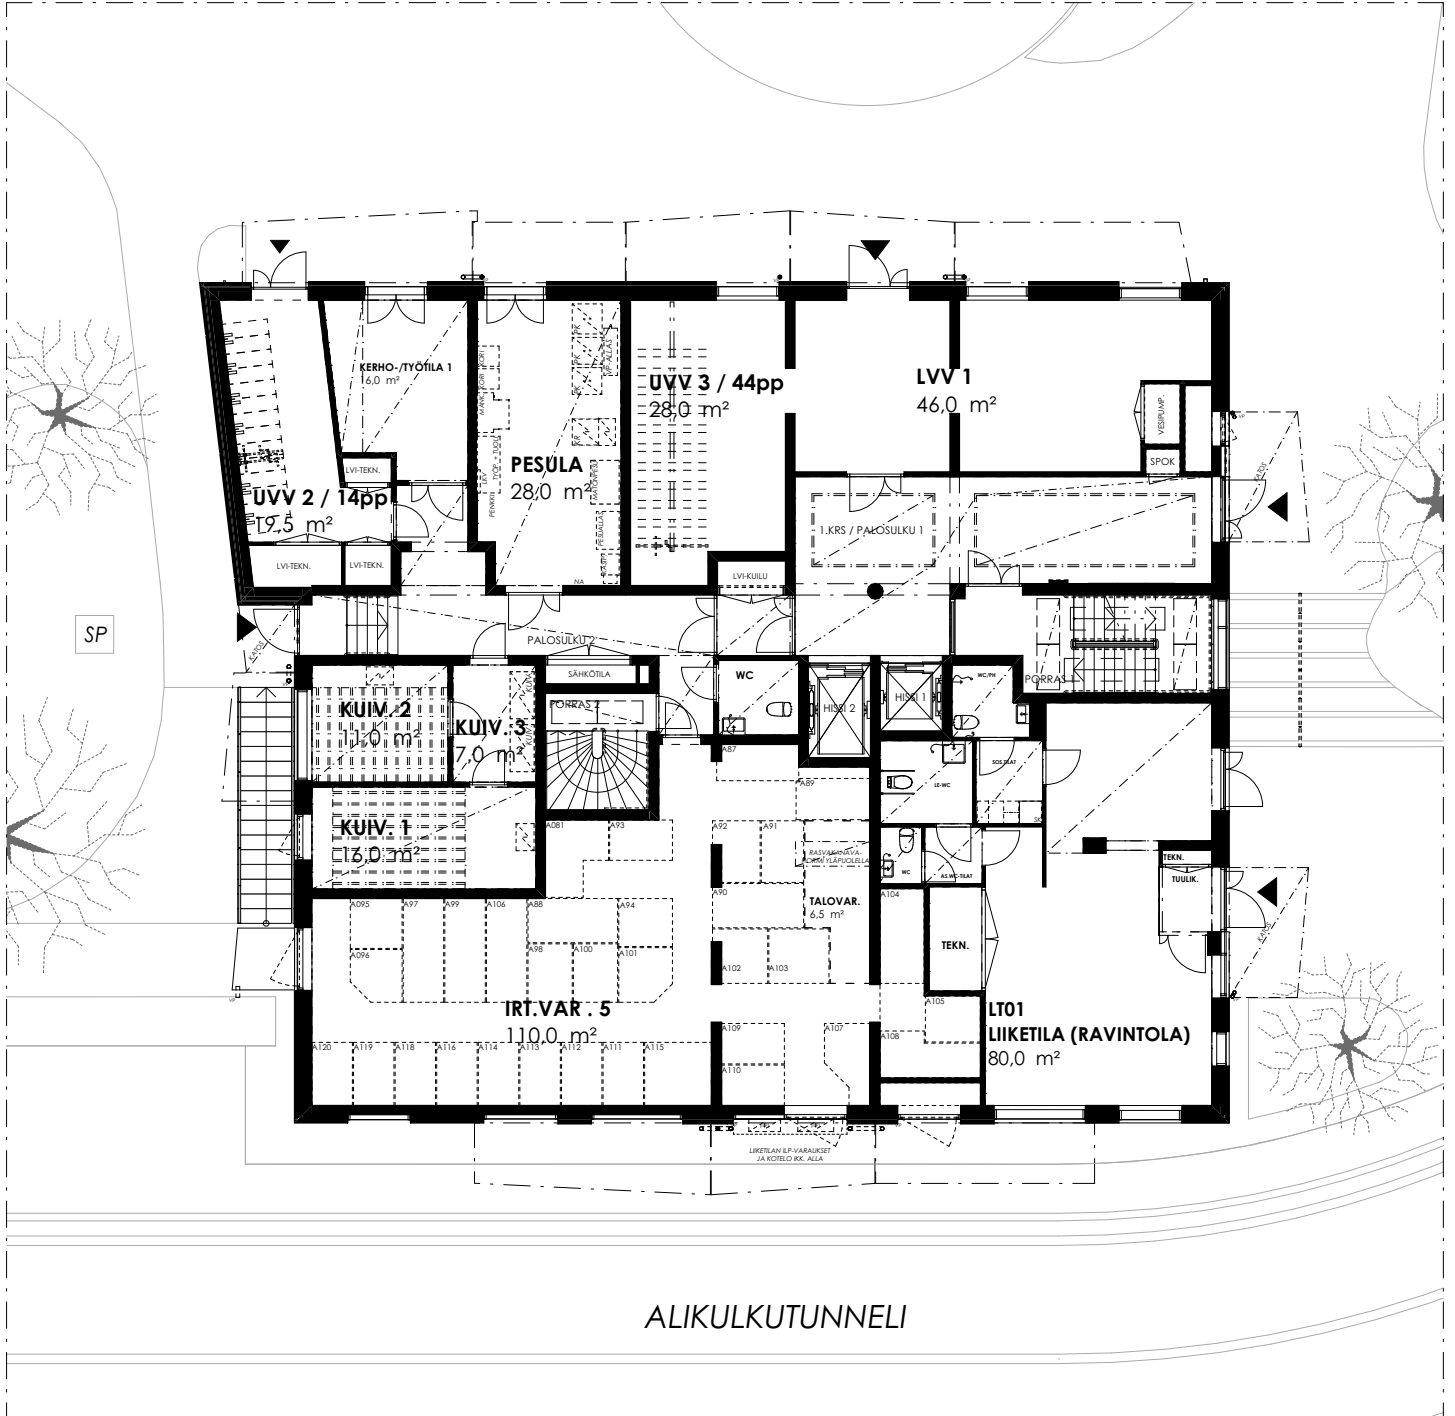

VSS / IRT.VAR
IRT.VAR
UVV
LUVV
TALOUSAUNA
KUIV
PESULA
KERHO/TYÖT
LJH
SPK
SIIV
TALOVAR

VÄESTÖNSUOJA / IRTAIMISTOVARASTO
IRTAIMISTOVARASTO
ULKOILUVÄLINEVARASTO
LASTENVAUNUVARASTO
TALOUSAUNAOSASTO
KUIVAUSHUONE
PESULA
KERHO- TAI TYÖTILA
LÄMMÖNJAKOHUONE
SÄHKÖPÄÄKESKUS
SIIVOUSTILA
TALOVARASTO



0 2 4 6 8 10
1/200

PIIRROS PERUSTUU SUUNNITTELUTILANTEeseen 21.03.2023.
RAKENTAJA PIDÄTTÄÄ OIKEUDEN KAIKKIIN MUUTOKSIIN


HPK ARKKITEHDIT OY

AS OY ESPOON ETELÄVIITTA

FINNOONSILTA 19, 02270 ESPOO

KERROSPOHJAT

2. KERROS

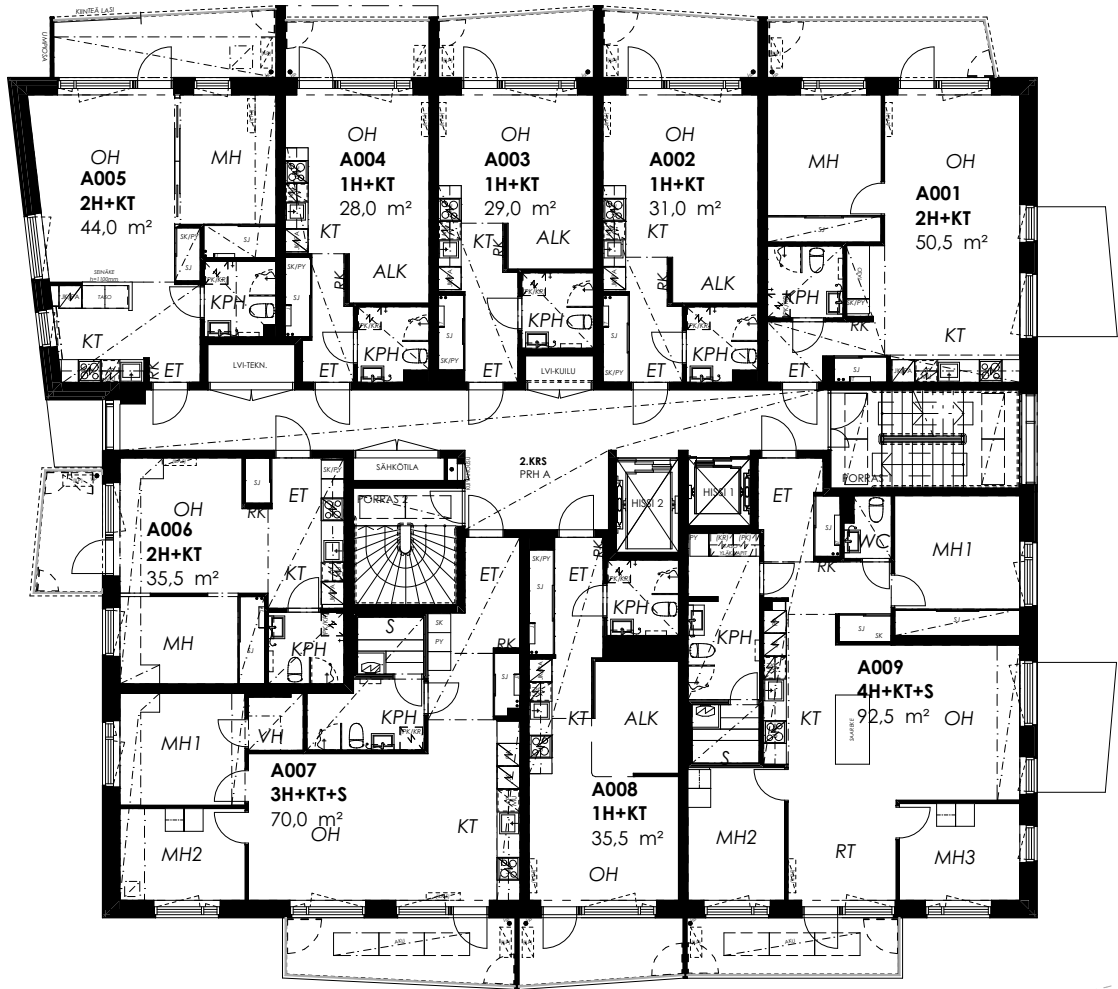

VSS / IRT.VAR
IRT.VAR
UVV
LVV
TALOSAUNA
KUIV
PESULA
KERHO/TYÖT
LJH
SPK
SIIV
TALOVAR

VÄESTÖNSUOJA / IRTAIMISTOVARASTO
IRTAIMISTOVARASTO
ULKOILUVÄLINEVARASTO
LASTENVAUNUVARASTO
TALOSAUNAOSASTO
KUIVAUSHUONE
PESULA
KERHO- TAI TYÖTILA
LÄMMÖNJAKOHUONE
SÄHKÖPÄÄKESKUS
SIIVOUSTILA
TALOVARASTO



0 2 4 6 8 10
1/200

PIIRROS PERUSTUU SUUNNITTELUTILANTEeseen 21.03.2023.
RAKENTAJA PIDÄTTÄÄ OIKEUDEN KAIKKIIN MUUTOKSIIN


HPK ARKKITEHDIT OY

AS OY ESPOON ETELÄVIITTA

FINNOONSILTA 19, 02270 ESPOO

KERROSPOHJAT

3. KERROS

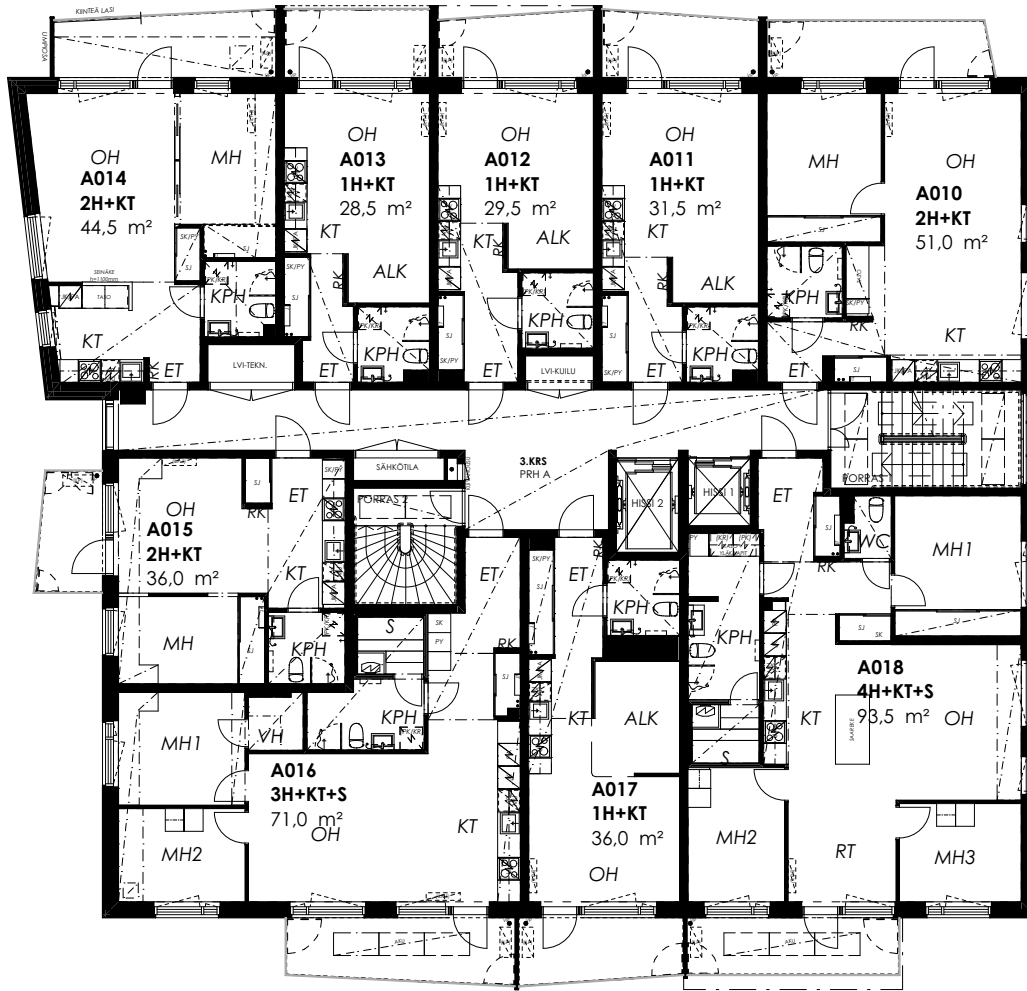

VSS / IRT.VAR
IRT.VAR
UVV
LVV
TALOSAUNA
KUIV
PESULA
KERHO/TYÖT
LJH
SPK
SIIV
TALOVAR

VÄESTÖNSUOJA / IRTAIMISTOVARASTO
IRTAIMISTOVARASTO
ULKOILUVÄLINEVARASTO
LASTENVAUNUVARASTO
TALOSAUNAOSASTO
KUIVAUSHUONE
PESULA
KERHO- TAI TYÖTILA
LÄMMÖNJAKOHUONE
SÄHKÖPÄÄKESKUS
SIIVOUSTILA
TALOVARASTO



0 2 4 6 8 10

1/200

PIIRROS PERUSTUU SUUNNITTELUTILANTEeseen 21.03.2023.
RAKENTAJA PIDÄTTÄÄ OIKEUDEN KAIKKIIN MUUTOKSIIN


HPK ARKKITEHDIT OY

AS OY ESPOON ETELÄVIITTA

FINNOONSILTA 19, 02270 ESPOO

KERROSPOHJAT

4. KERROS

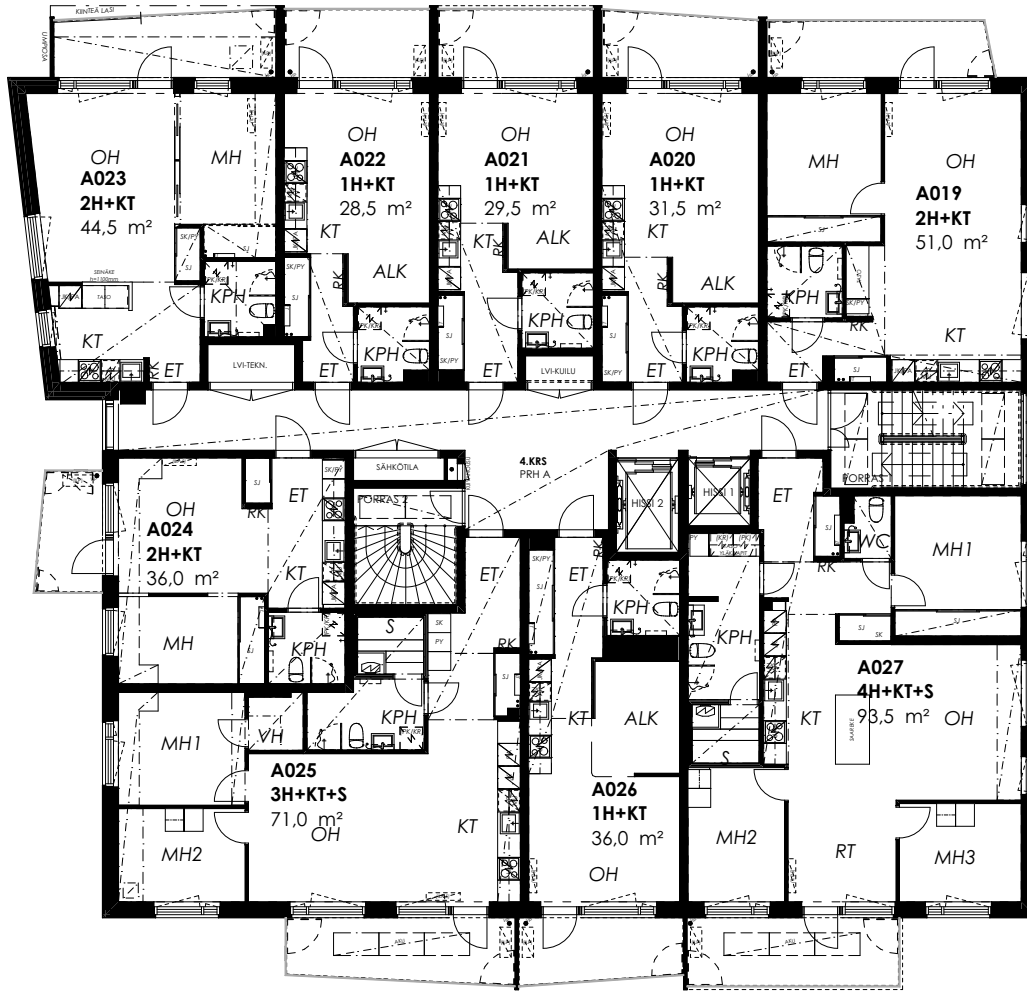

VSS / IRT.VAR
IRT.VAR
UVV
LVV
TALOSAUNA
KUIV
PESULA
KERHO/TYÖT
LJH
SPK
SIIV
TALOVAR

VÄESTÖNSUOJA / IRTAIMISTOVARASTO
IRTAIMISTOVARASTO
ULKOILUVÄLINEVARASTO
LASTENVAUNUVARASTO
TALOSAUNAOSASTO
KUIVAUSHUONE
PESULA
KERHO- TAI TYÖTILA
LÄMMÖNJAKOHUONE
SÄHKÖPÄÄKESKUS
SIIVOUSTILA
TALOVARASTO



0 2 4 6 8 10
1/200

PIIRROS PERUSTUU SUUNNITTELUTILANTEeseen 21.03.2023.
RAKENTAJA PIDÄTTÄÄ OIKEUDEN KAIKKIIN MUUTOKSIIN


HPK ARKKITEHDIT OY

AS OY ESPOON ETELÄVIITTA

FINNOONSILTA 19, 02270 ESPOO

KERROSPOHJAT

5. KERROS

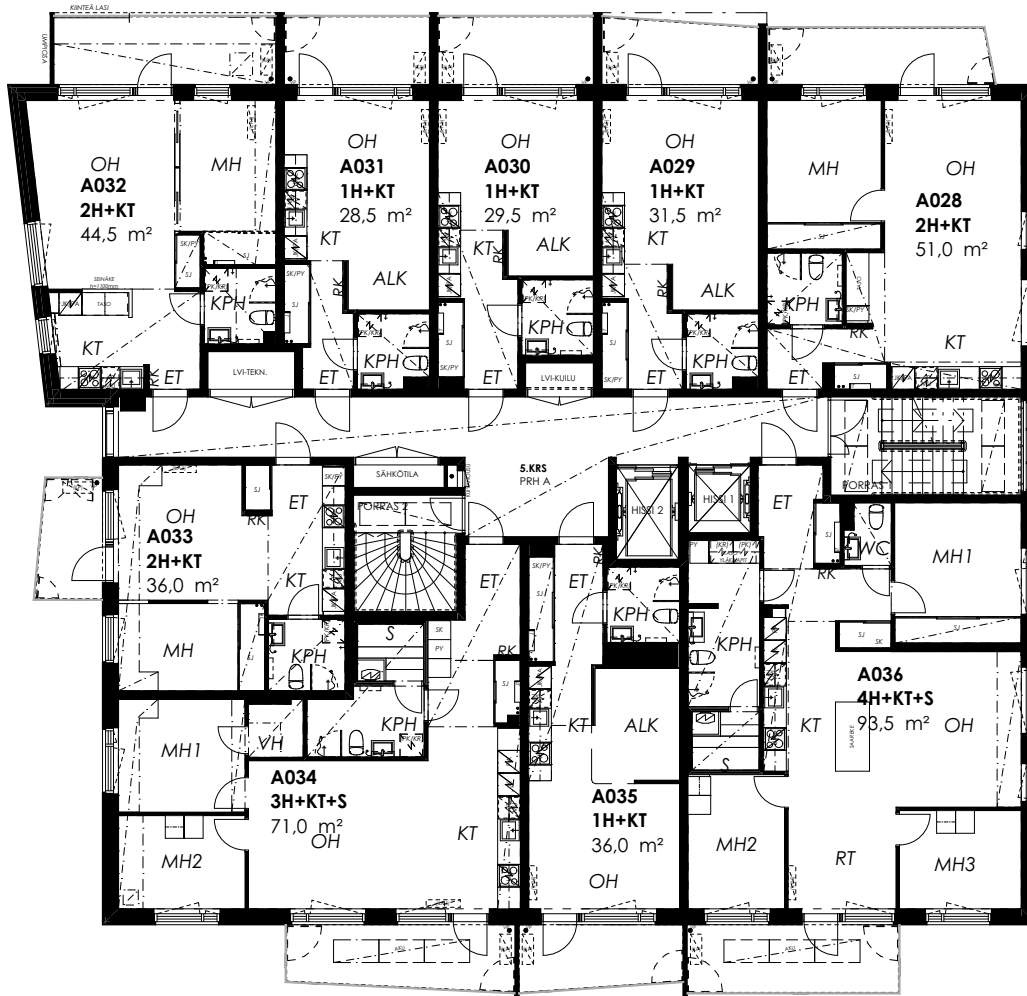

VSS / IRT.VAR
IRT.VAR
UUV
LVV
TALOSAUNA
KUIV
PESULA
KERHO/TYÖT
LJH
SPK
SIIV
TALOVAR

VÄESTÖNSUOJA / IRTAIMISTOVARASTO
IRTAIMISTOVARASTO
ULKOILUVÄLINEVARASTO
LASTENVAUNUVARASTO
TALOSAUNAOSASTO
KUIVAUSHUONE
PESULA
KERHO- TAI TYÖTILA
LÄMMÖNJAKOHUONE
SÄHKÖPÄÄKESKUS
SIIVOUSTILA
TALOVARASTO



0 2 4 6 8 10
1/200

PIIRROS PERUSTUU SUUNNITTELUTILANTEeseen 21.03.2023.
RAKENTAJA PIDÄTTÄÄ OIKEUDEN KAIKKIIN MUUTOKSIIN


HPK ARKKITEHDIT OY

AS OY ESPOON ETELÄVIITTA

FINNOONSILTA 19, 02270 ESPOO

KERROSPOHJAT

6. KERROS

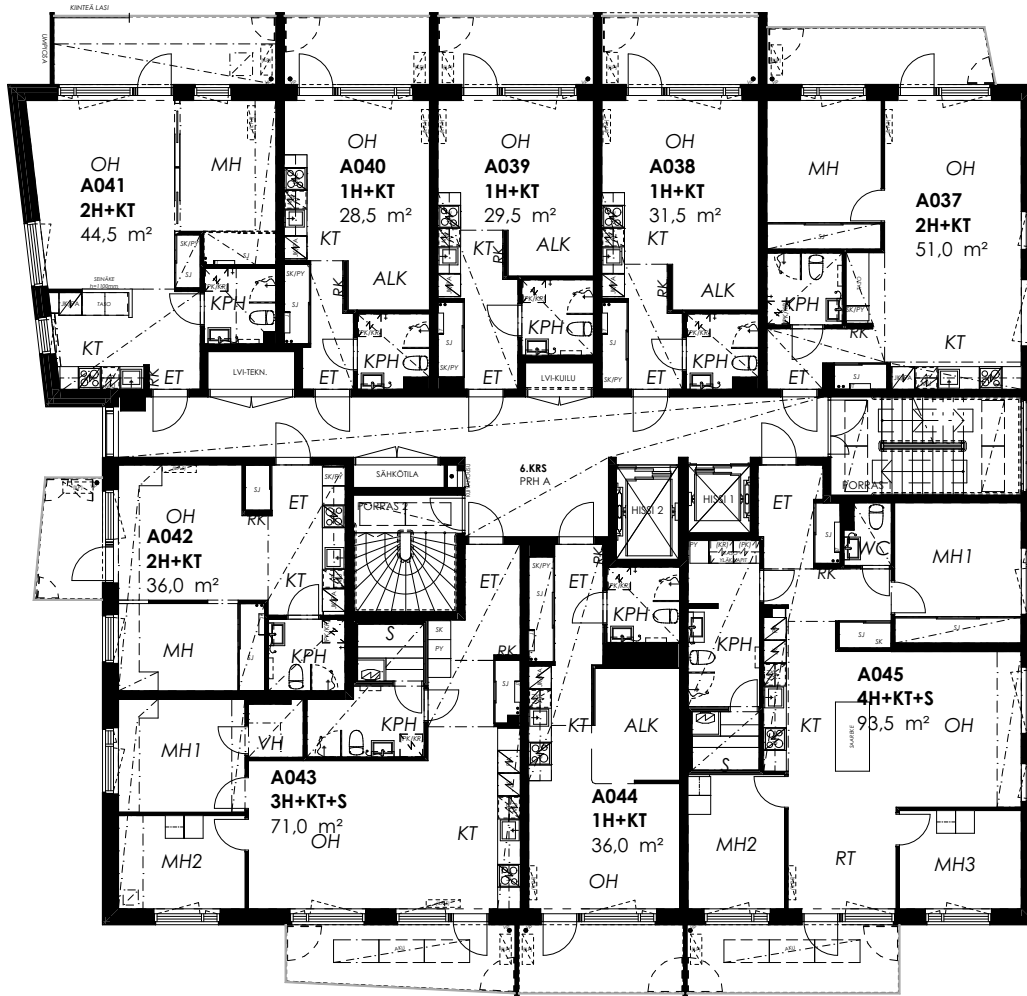

VSS / IRT.VAR
IRT.VAR
UVV
LVV
TALOSAUNA
KUIV
PESULA
KERHO/TYÖT
LJH
SPK
SIIV
TALOVAR

VÄESTÖNSUOJA / IRTAIMISTOVARASTO
IRTAIMISTOVARASTO
ULKOILUVÄLINEVARASTO
LASTENVAUNUVARASTO
TALOSAUNAOSASTO
KUIVAUSHUONE
PESULA
KERHO- TAI TYÖTILA
LÄMMÖNJAKOHUONE
SÄHKÖPÄÄKESKUS
SIIVOUSTILA
TALOVARASTO



0 2 4 6 8 10
1/200

PIIRROS PERUSTUU SUUNNITTELUTILANTEeseen 21.03.2023.
RAKENTAJA PIDÄTTÄÄ OIKEUDEN KAIKKIIN MUUTOKSIIN


HPK ARKKITEHDIT OY

AS OY ESPOON ETELÄVIITTA

FINNOONSILTA 19, 02270 ESPOO

KERROSPOHJAT

7. KERROS

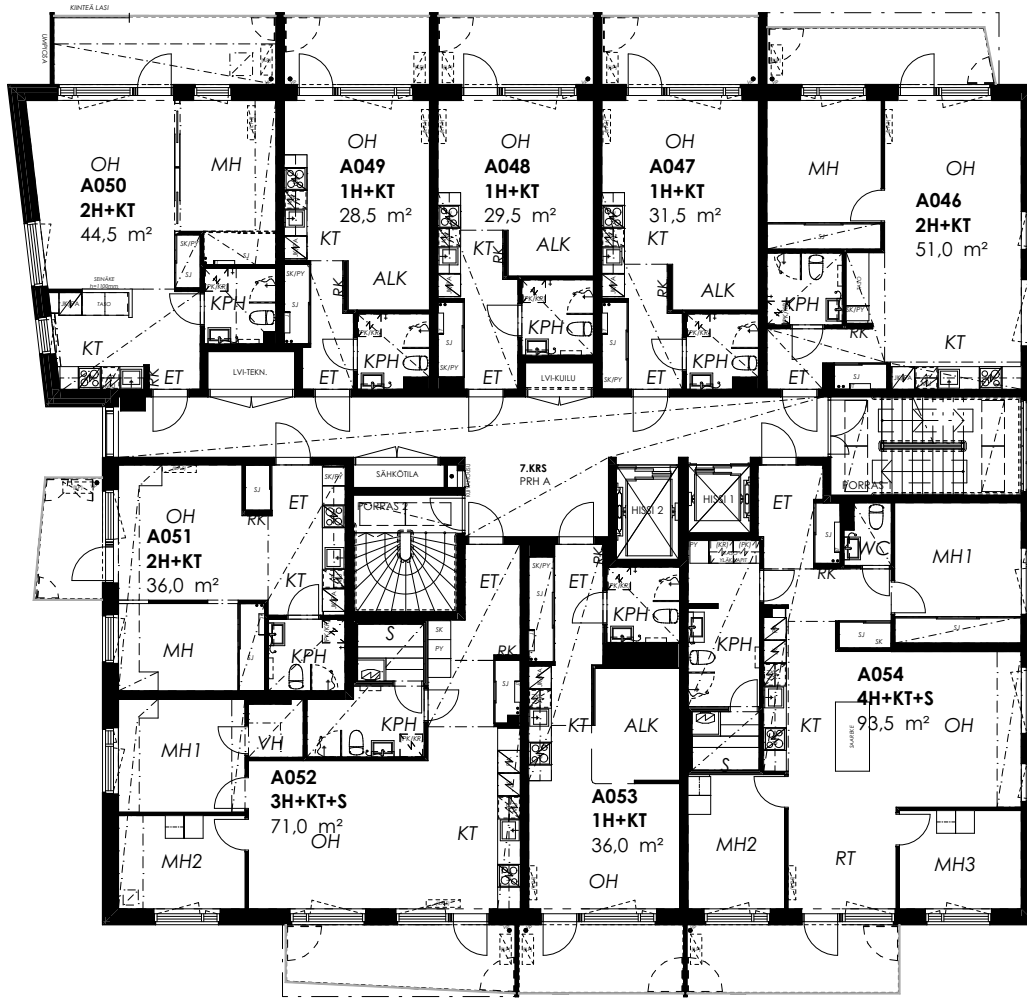

VSS / IRT.VAR
IRT.VAR
UVV
LVV
TALOSAUNA
KUIV
PESULA
KERHO/TYÖT
LJH
SPK
SIIV
TALOVAR

VÄESTÖNSUOJA / IRTAIMISTOVARASTO
IRTAIMISTOVARASTO
ULKOILUVÄLINEVARASTO
LASTENVAUNUVARASTO
TALOSAUNAOSASTO
KUIVAUSHUONE
PESULA
KERHO- TAI TYÖTILA
LÄMMÖNJAKOHUONE
SÄHKÖPÄÄKESKUS
SIIVOUSSTILA
TALOVARASTO



0 2 4 6 8 10

1/200


PIIRROS PERUSTUU SUUNNITTELUTILANTEeseen 21.03.2023.
RAKENTAJA PIDÄTTÄÄ OIKEUDEN KAIKKIIN MUUTOKSIIN

HPK ARKKITEHDIT OY

FINNOONSILTA 19, 02270 ESPOO

KERROSPOHJAT

8. KERROS

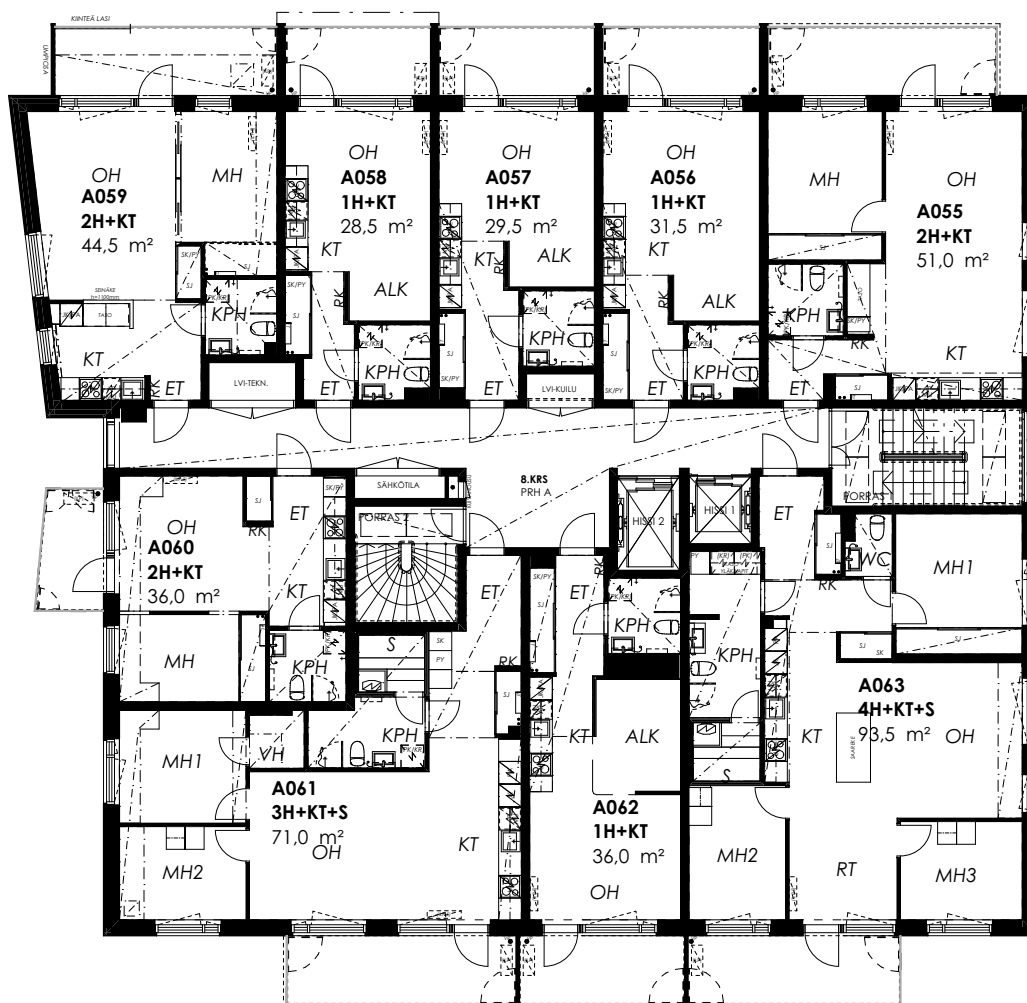

VSS / IRT.VAR
IRT.VAR
UVV
LVV
TALOSAUNA
KUIV
PESULA
KERHO/TYÖT
LJH
SPK
SIIV
TALOVAR

VÄESTÖSUOJA / IRTAIMISTOVARASTO
IRTAIMISTOVARASTO
ULKOKULUVÄLINEVARASTO
LASTENVAUNUVARASTO
TALOSAUNAOSASTO
KUIVAUSHUONE
PESULA
KERHO- TAI TYÖTILA
LÄMMÖNJAKOHUONE
SÄHKÖPÄÄKESKUS
SIIVOSTILA
TALOVARASTO



0 2 4 6 8 10

1/200

PIIRROS PERUSTUU SUUNNITTELUTILANTEeseen 21.03.2023.
RAKENTAJA PIDÄTTÄÄ OIKEUDEN KAIKKIIN MUUTOKSIIN


HPK ARKKITEHDIT OY

AS OY ESPOON ETELÄVIITTA

FINNOONSILTA 19, 02270 ESPOO

KERROSPOHJAT

9. KERROS

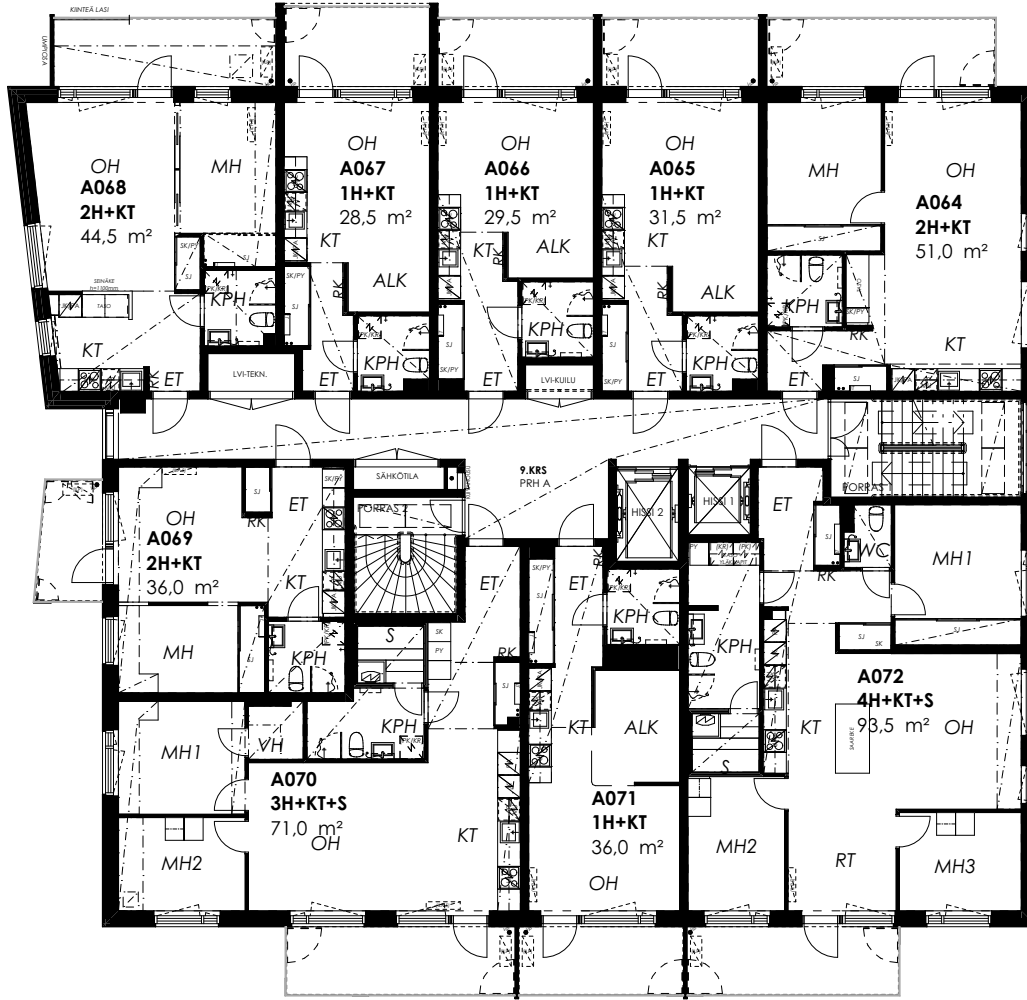

VSS / IRT.VAR
IRT.VAR
UVV
LVV
TALOSAUNA
KUIV
PESULA
KERHO/TYÖT
LJH
SPK
SIIV
TALOVAR

VÄESTÖNSUOJA / IRTAIMISTOVARASTO
IRTAIMISTOVARASTO
ULKOILUVÄLINEVARASTO
LASTENVAUNUVARASTO
TALOSAUNAOSASTO
KUIVAUSHUONE
PESULA
KERHO- TAI TYÖTILA
LÄMMÖNJAKOHUONE
SÄHKÖPÄÄKESKUS
SIIVOUSTILA
TALOVARASTO



0 2 4 6 8 10

1/200

PIIRROS PERUSTUU SUUNNITTELUTILANTEeseen 21.03.2023.
RAKENTAJA PIDÄTTÄÄ OIKEUDEN KAIKKIIN MUUTOKSIIN


HPK ARKKITEHDIT OY

AS OY ESPOON ETELÄVIITTA

FINNOONSILTA 19, 02270 ESPOO

KERROSPOHJAT

10. KERROS

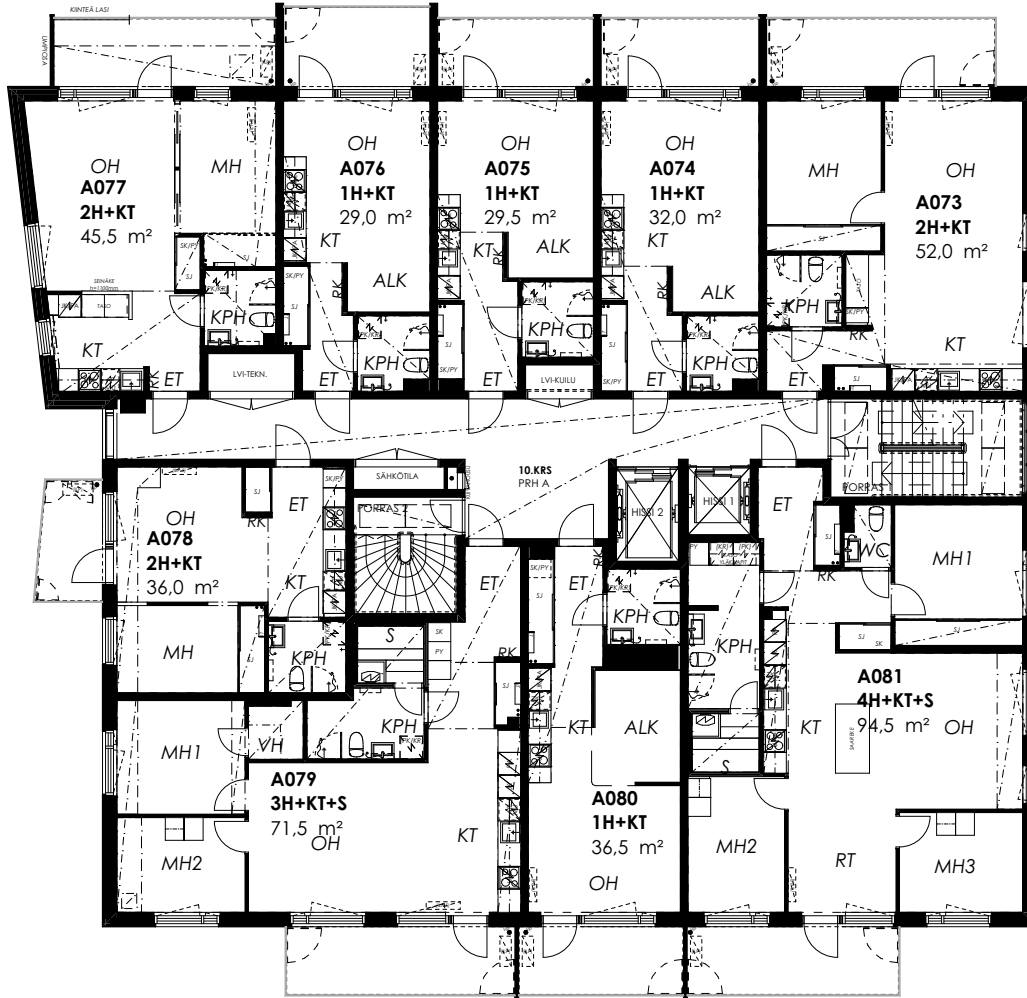

VSS / IRT.VAR
IRT.VAR
UVV
LVV
TALOSAUNA
KUIV
PESULA
KERHO/TYÖT
LJH
SPK
SIIV
TALOVAR

VÄESTÖNSUOJA / IRTAIMISTOVARASTO
IRTAIMISTOVARASTO
ULKOILUVÄLINEVARASTO
LASTENVAUNUVARASTO
TALOSAUNAOSASTO
KUIVAUSHUONE
PESULA
KERHO- TAI TYÖTILA
LÄMMÖNJAKOHUONE
SÄHKÖPÄÄKESKUS
SIIVOUSTILA
TALOVARASTO



0 2 4 6 8 10

1/200

PIIRROS PERUSTUU SUUNNITTELUTILANTEeseen 21.03.2023.
RAKENTAJA PIDÄTTÄÄ OIKEUDEN KAIKKIIN MUUTOKSIIN


HPK ARKKITEHDIT OY

AS OY ESPOON ETELÄVIITTA

FINNOONSILTA 19, 02270 ESPOO

KERROSPOHJAT

11. KERROS

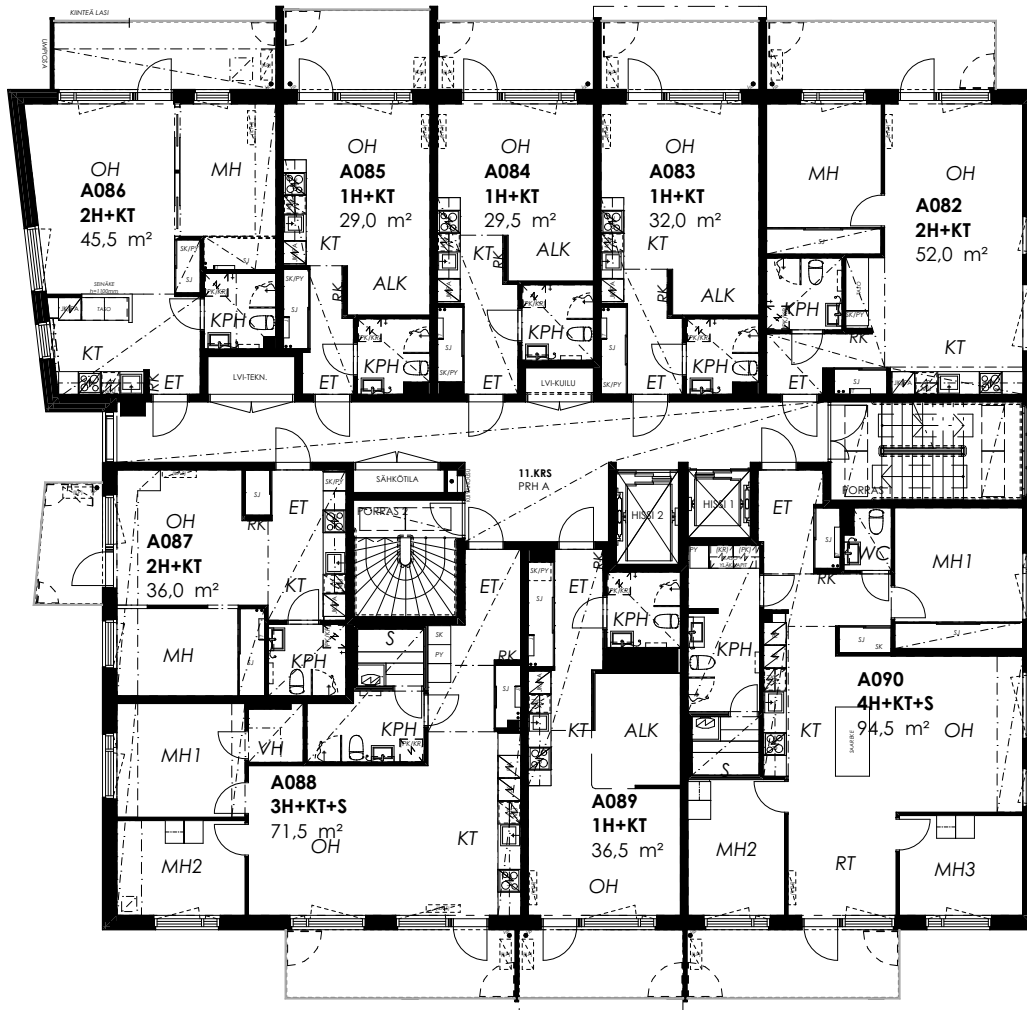

VSS / IRT.VAR
IRT.VAR
UVV
LVV
TALOSAUNA
KUIV
PESULA
KERHO/TYÖT
LJH
SPK
SIIV
TALOVAR

VÄESTÖNSUOJA / IRTAIMISTOVARASTO
IRTAIMISTOVARASTO
ULKOILUVÄLINEVARASTO
LASTENVAUNUVARASTO
TALOSAUNAOSASTO
KUIVAUSHUONE
PESULA
KERHO- TAI TYÖTILA
LÄMMÖNJAKOHUONE
SÄHKÖPÄÄKESKUS
SIIVOUSTILA
TALOVARASTO



0 2 4 6 8 10

1/200

PIIRROS PERUSTUU SUUNNITTELUTILANTEeseen 21.03.2023.
RAKENTAJA PIDÄTTÄÄ OIKEUDEN KAIKKIIN MUUTOKSIIN


HPK ARKKITEHDIT OY

AS OY ESPOON ETELÄVIITTA

FINNOONSILTA 19, 02270 ESPOO

KERROSPOHJAT

12. KERROS

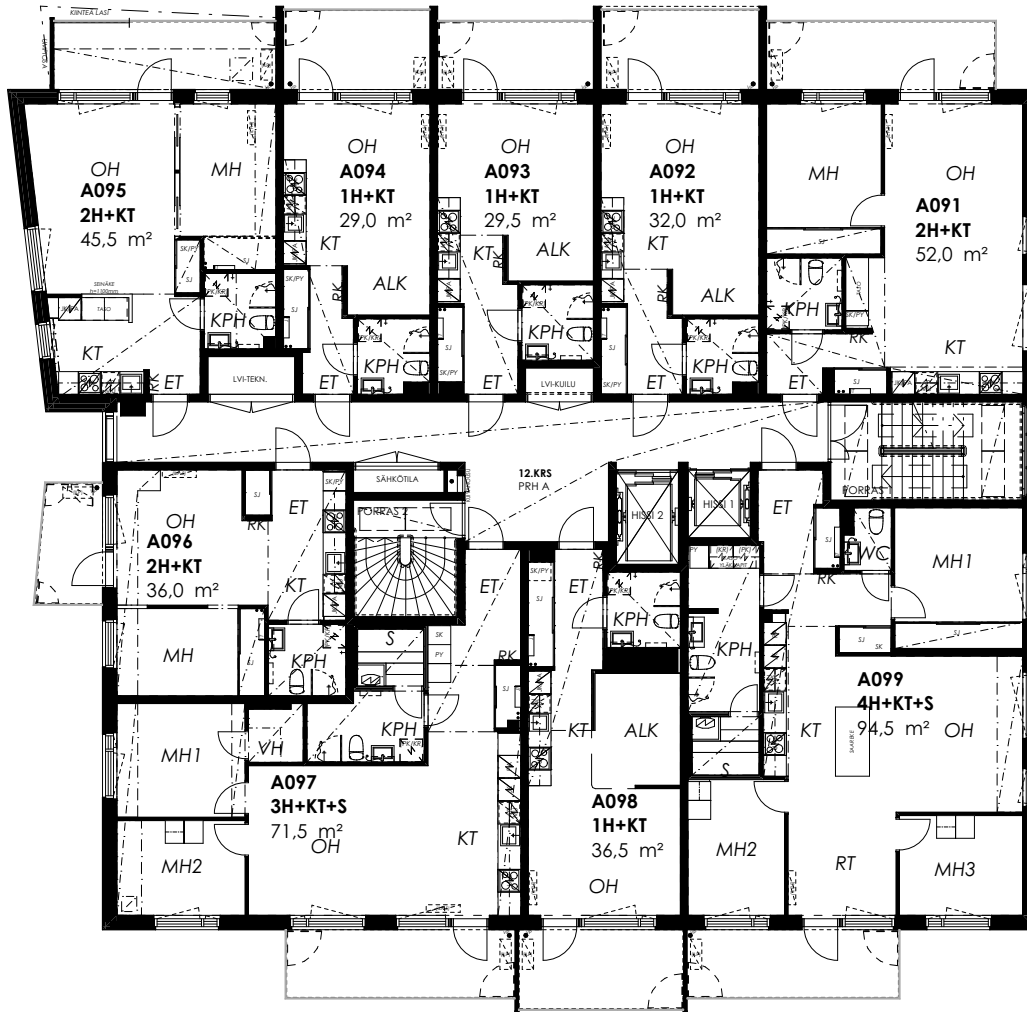

VSS / IRT.VAR
IRT.VAR
UVV
LVV
TALOSAUNA
KUIV
PESULA
KERHO/TYÖT
LJH
SPK
SIIV
TALOVAR

VÄESTÖNSUOJA / IRTAIMISTOVARASTO
IRTAIMISTOVARASTO
ULKOILUVÄLINEVARASTO
LASTENVAUNUVARASTO
TALOSAUNAOSASTO
KUIVAUSHUONE
PESULA
KERHO- TAI TYÖTILA
LÄMMÖNJAKOHUONE
SÄHKÖPÄÄKESKUS
SIIVOUSTILA
TALOVARASTO



0 2 4 6 8 10

1/200

PIIRROS PERUSTUU SUUNNITTELUTILANTEeseen 21.03.2023.
RAKENTAJA PIDÄTTÄÄ OIKEUDEN KAIKKIIN MUUTOKSIIN


HPK ARKKITEHDIT OY

AS OY ESPOON ETELÄVIITTA

FINNOONSILTA 19, 02270 ESPOO

KERROSPOHJAT

13. KERROS

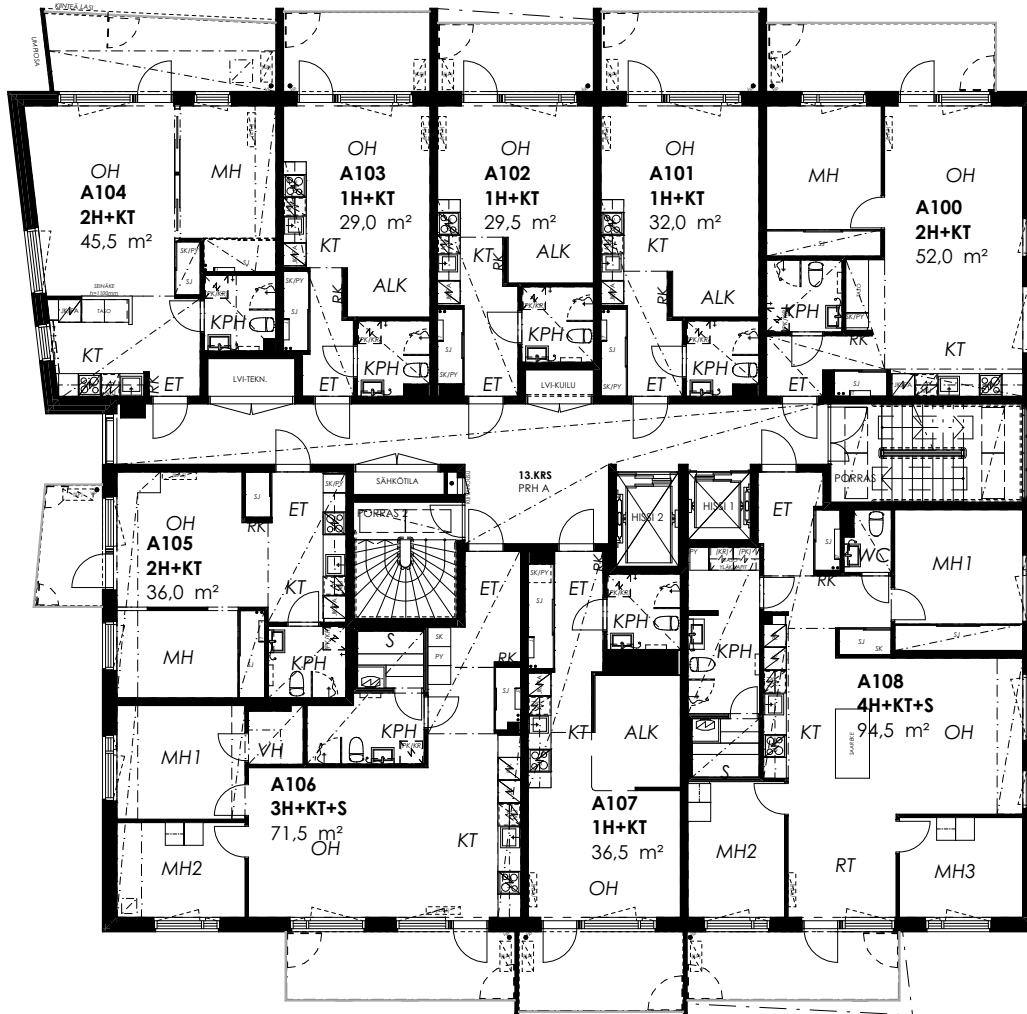

VSS / IRT.VAR
IRT.VAR
UVV
LVV
TALOSAUNA
KUIV
PESULA
KERHO/TYÖT
LJH
SPK
SIIV
TALOVAR

VÄESTÖNSUOJA / IRTAIMISTOVARASTO
IRTAIMISTOVARASTO
ULKOILUVÄLINEVARASTO
LASTENVAUNUVARASTO
TALOSAUNAOSASTO
KUIVAUSHUONE
PESULA
KERHO- TAI TYÖTILA
LÄMMÖNJAKOHUONE
SÄHKÖPÄÄKESKUS
SIIVOUSTILA
TALOVARASTO



0 2 4 6 8 10
1/200

PIIRROS PERUSTUU SUUNNITTELUTILANTEeseen 21.03.2023.
RAKENTAJA PIDÄTTÄÄ OIKEUDEN KAIKKIIN MUUTOKSIIN


HPK ARKKITEHDIT OY

AS OY ESPOON ETELÄVIITTA

FINNOONSILTA 19, 02270 ESPOO

KERROSPOHJAT

14. KERROS

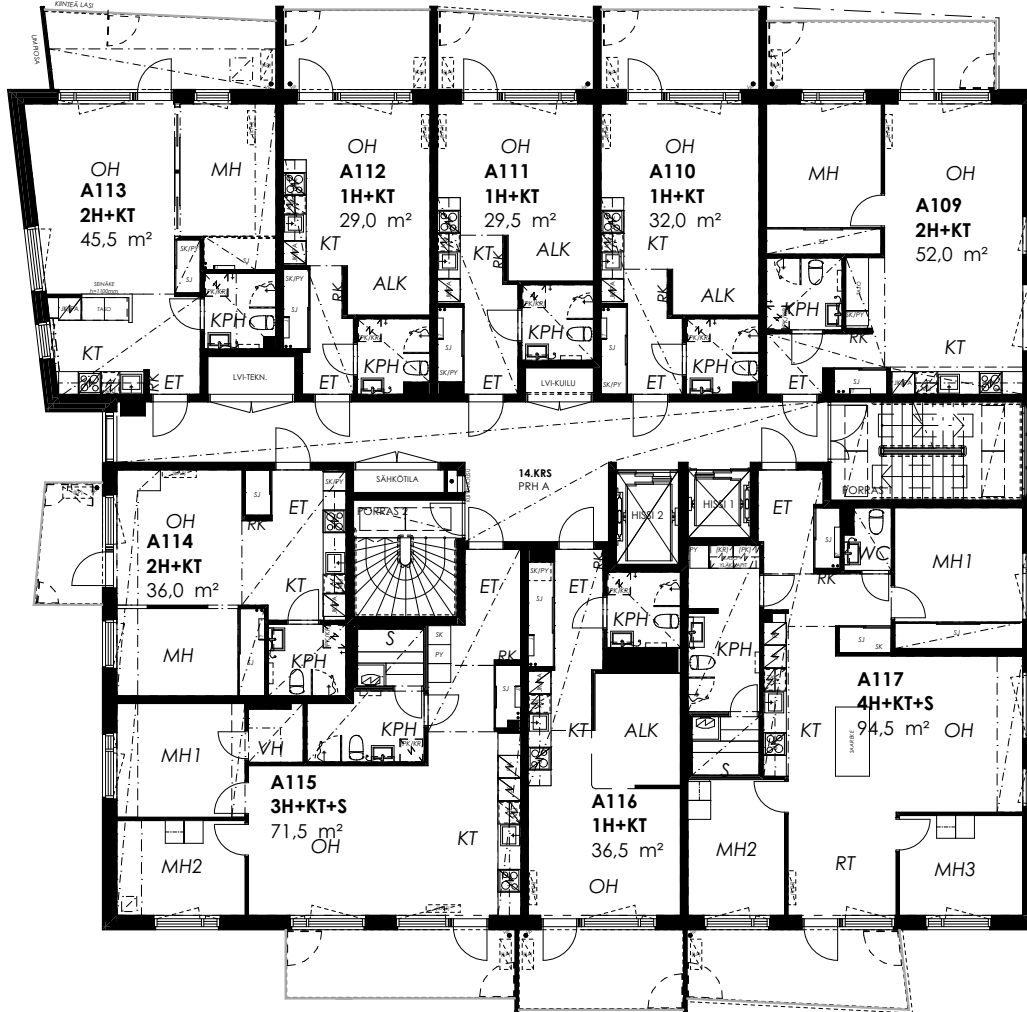

VSS / IRT.VAR
IRT.VAR
UVV
LVV
TALOSAUNA
KUIV
PESULA
KERHO/TYÖT
LJH
SPK
SIIV
TALOVAR

VÄESTÖNSUOJA / IRTAIMISTOVARASTO
IRTAIMISTOVARASTO
ULKOILUVÄLINEVARASTO
LASTENVAUNUVARASTO
TALOSAUNAOSASTO
KUIVAUSHUONE
PESULA
KERHO- TAI TYÖTILA
LÄMMÖNJAKOHUONE
SÄHKÖPÄÄKESKUS
SIIVOUSTILA
TALOVARASTO



0 2 4 6 8 10
1/200

PIIRROS PERUSTUU SUUNNITTELUTILANTEeseen 21.03.2023.
RAKENTAJA PIDÄTTÄÄ OIKEUDEN KAIKKIIN MUUTOKSIIN


HPK ARKKITEHDIT OY

AS OY ESPOON ETELÄVIITTA

FINNOONSILTA 19, 02270 ESPOO

KERROSPOHJAT

15. KERROS

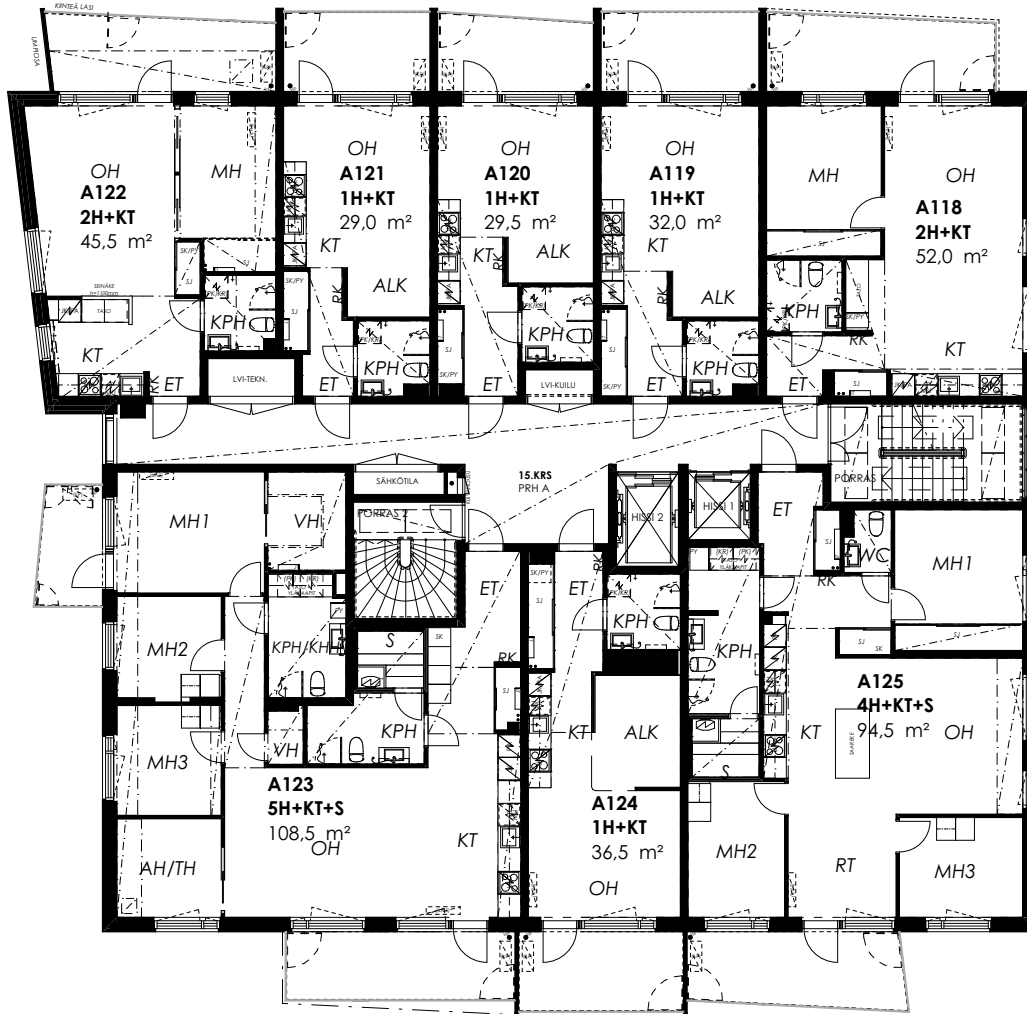

VSS / IRT.VAR
IRT.VAR
UVV
LVV
TALOSAUNA
KUIV
PESULA
KERHO/TYÖT
LJH
SPK
SIIV
TALOVAR

VÄESTÖNSUOJA / IRTAIMISTOVARASTO
IRTAIMISTOVARASTO
ULKOILUVÄLINEVARASTO
LASTENVAUNUVARASTO
TALOSAUNAOSASTO
KUIVAUSHUONE
PESULA
KERHO- TAI TYÖTILA
LÄMMÖNJAKOHUONE
SÄHKÖPÄÄKESKUS
SIIVOUSTILA
TALOVARASTO



0 2 4 6 8 10

1/200

PIIRROS PERUSTUU SUUNNITTELUTILANTEeseen 21.03.2023.
RAKENTAJA PIDÄTTÄÄ OIKEUDEN KAIKKIIN MUUTOKSIIN


HPK ARKKITEHDIT OY

AS OY ESPOON ETELÄVIITTA

FINNOONSILTA 19, 02270 ESPOO

KERROSPOHJAT

16. KERROS

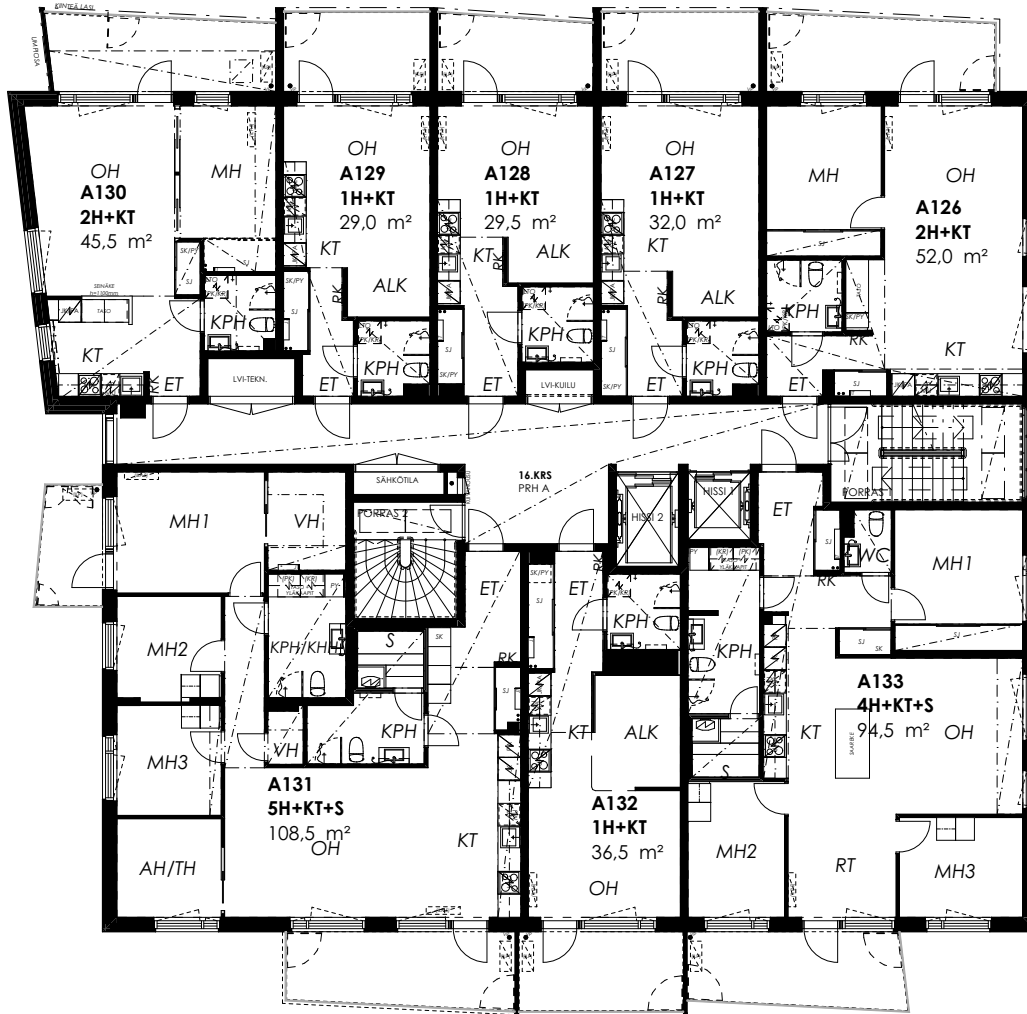

VSS / IRT.VAR
IRT.VAR
UVV
LVV
TALOSAUNA
KUIV
PESULA
KERHO/TYÖT
LJH
SPK
SIIV
TALOVAR

VÄESTÖNSUOJA / IRTAIMISTOVARASTO
IRTAIMISTOVARASTO
ULKOKILVÄLINEVARASTO
LASTENVAUNUVARASTO
TALOSAUNAOSASTO
KUIVAUSHUONE
PESULA
KERHO- TAI TYÖTILA
LÄMMÖNJAKOHUONE
SÄHKÖPÄÄKESKUS
SIIVOUSTILA
TALOVARASTO



0 2 4 6 8 10


1/200

PIIRROS PERUSTUU SUUNNITTELUTILANTEeseen 21.03.2023.
RAKENTAJA PIDÄTTÄÄ OIKEUDEN KAIKKIIN MUUTOKSIIN

HPK ARKKITEHDIT OY

FINNOONSILTA 19, 02270 ESPOO

KERROSPOHJAT
17. KERROS

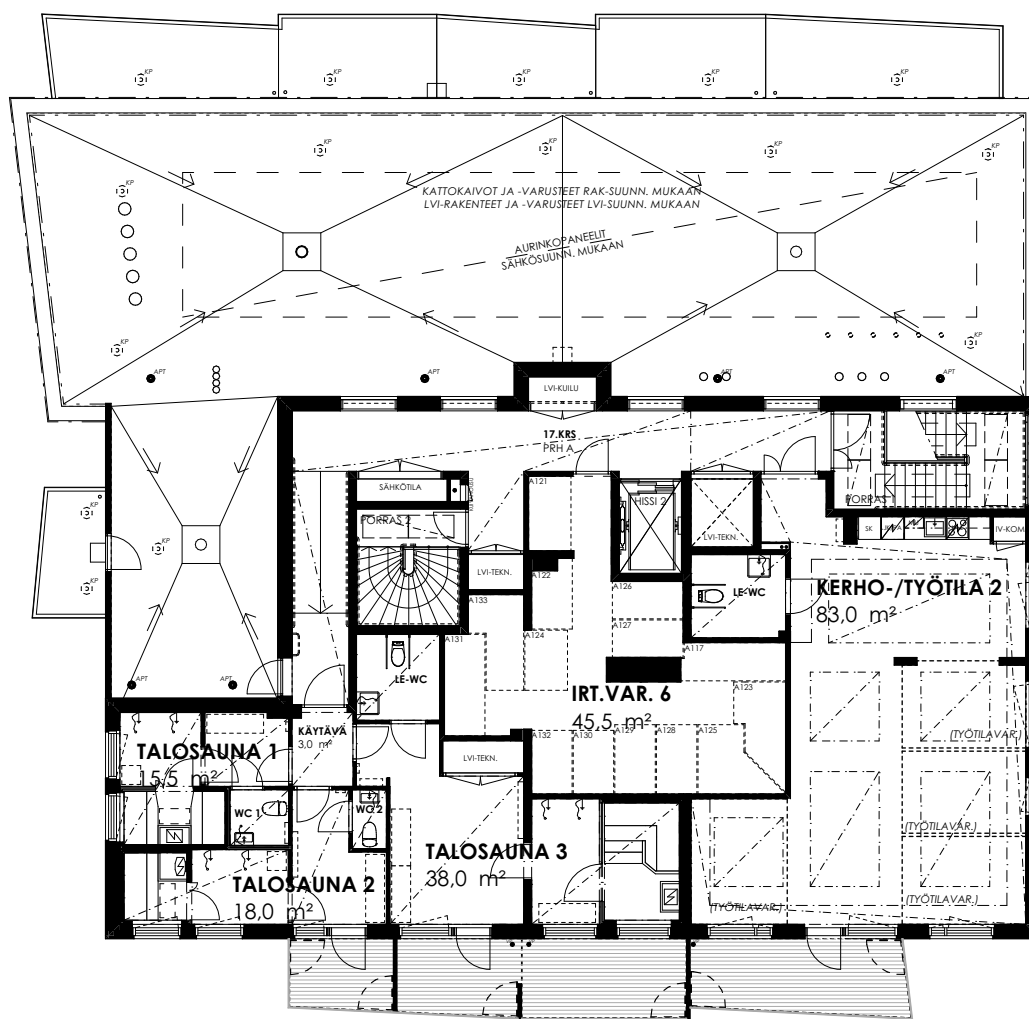

VSS / IRT.VAR
IRT.VAR
UVV
LVV
TALOSAUNA
KUIV
PESULA
KERHO/TYÖT
LJH
SPK
SIIV
TALOVAR

VÄESTÖSUOJA / IRTAIMISTOVARASTO
 IRTAIMISTOVARASTO
 ULKOILUVÄLINEVARASTO
 LASTENVAUNUVARASTO
 TALOSAUNAOSASTO
 KUIVAUSHUONE
 PESULA
 KERHO- TAI TYÖTILA
 LÄMMÖNJAKOHUONE
 SÄHKÖPÄÄKESKUS
 SIIVOUSTILA
 TALOVARASTO



0 2 4 6 8 10

1/200

PIIRROS PERUSTUU SUUNNITTELUTILANTEeseen 21.03.2023.
RAKENTAJA PIDÄTTÄÄ OIKEUDEN KAIKKIIN MUUTOKSIIN

HPK ARKKITEHDIT OY