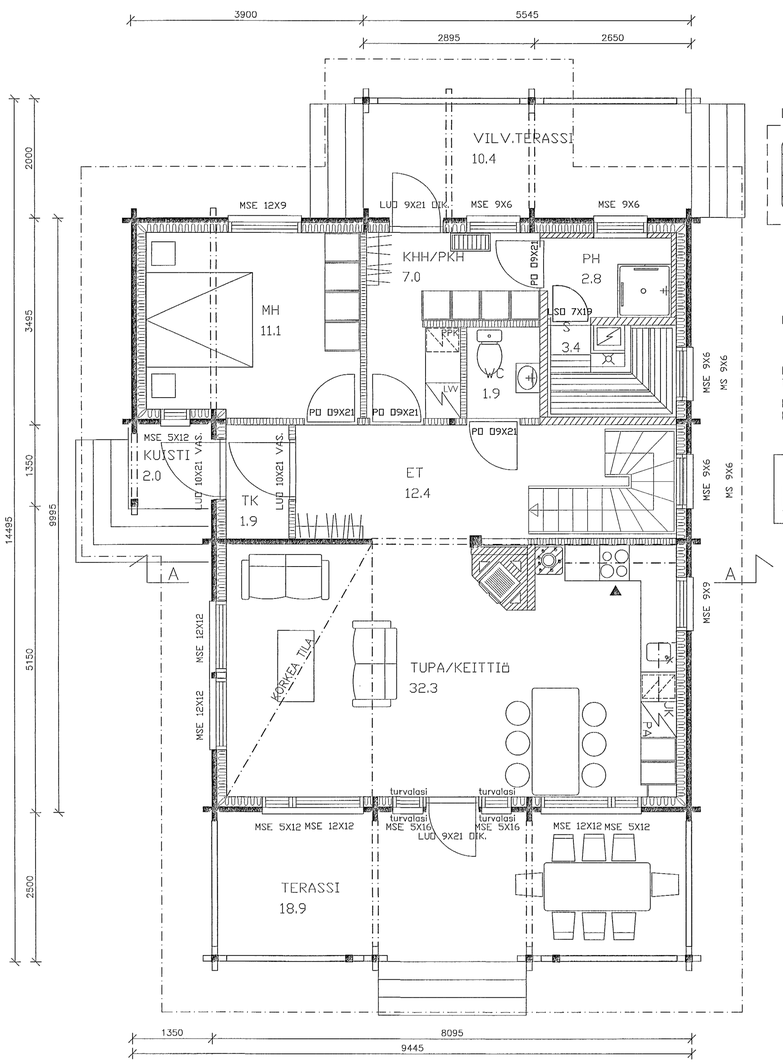

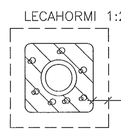

SUOJAETÄISYYS VALMISTAJAN OHJEIDEN MUKAAN, PALOVILLA TILAVUUSPAINO VÄH. 100 KG/M³

LÄMMITYS:

PERUSTUKSIA EI MITOITETA TÄMÄN PIIRUSTUKSEN MUKAISESTI

PERUSTUKSEN MITAT SELVIÄVÄT ERILLISESTÄMITTAPIIRROKSESTA.

	ALAKERTA	PARVI	YHTEENSÄ
KERROSALA	85.6 m2	29.1 m2	115.0 m2
HUONEISTOALA	76.0 m2	27.0 m2	103.0 m2
TILAVUUS			420.0 m3

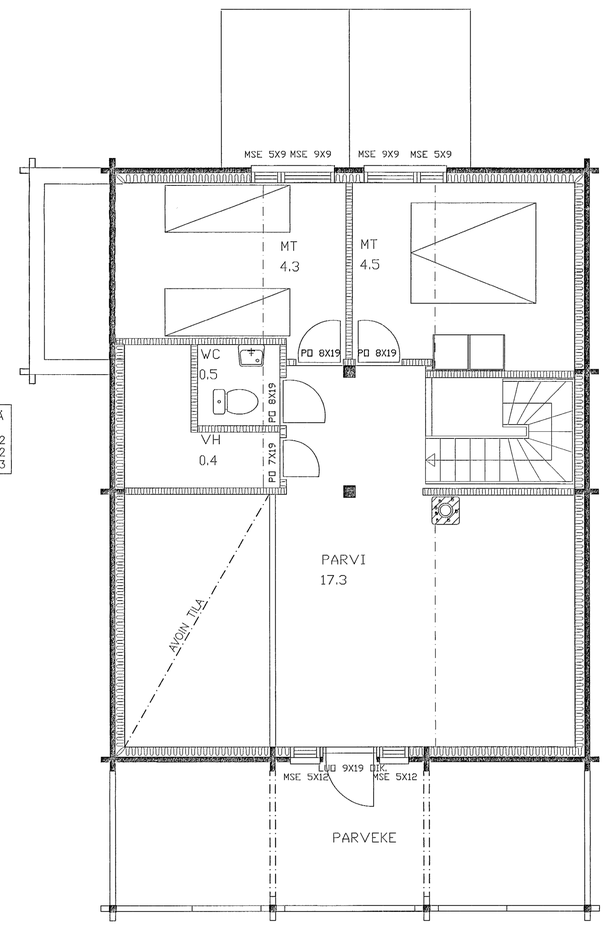

HYVÄKSYTTY NOUDATETTAVAKSI
[redacted] 1007/07
[redacted] kaupungin rakennustarkastus
[redacted]

A	ALAKERRAN OVET 2100 KORKEIKSI ,IKK 3-LASI JA LISÄTTY 2HK		[redacted] 6.5.2005 MSJ

Kaupunki/Kylä Stadsdel/Delen av by Kvarter/Egendom Tontti/Rivo Tont/Register nr.	Viranomaisten arkistointimerkintä varten För myndighets arkivmoteringar
Rakennuspaikan osoite Byggnadsplats LUUSIRAKENNUS	Piirustusala Ritningens nr. PÄÄPIIRUSTUS Jaksosta nro Löpande nr. 0
Rakennuskohteen nimi ja osoite Namnet och adressen på byggobjektet [redacted] KAUVATSA KOKEMÄKI	Piirustuksen sisältö Ritningens innehåll POHJA HORMI Mittakaavat Skala 1:50 1:20
Suunn. Planerar 26.5.2005	Kontiotuote Oy Kimara KIMARA 196 HH95 [redacted] Arkisto nro A6546